


CANTIERIZZAZIONE - Intervento 1 1

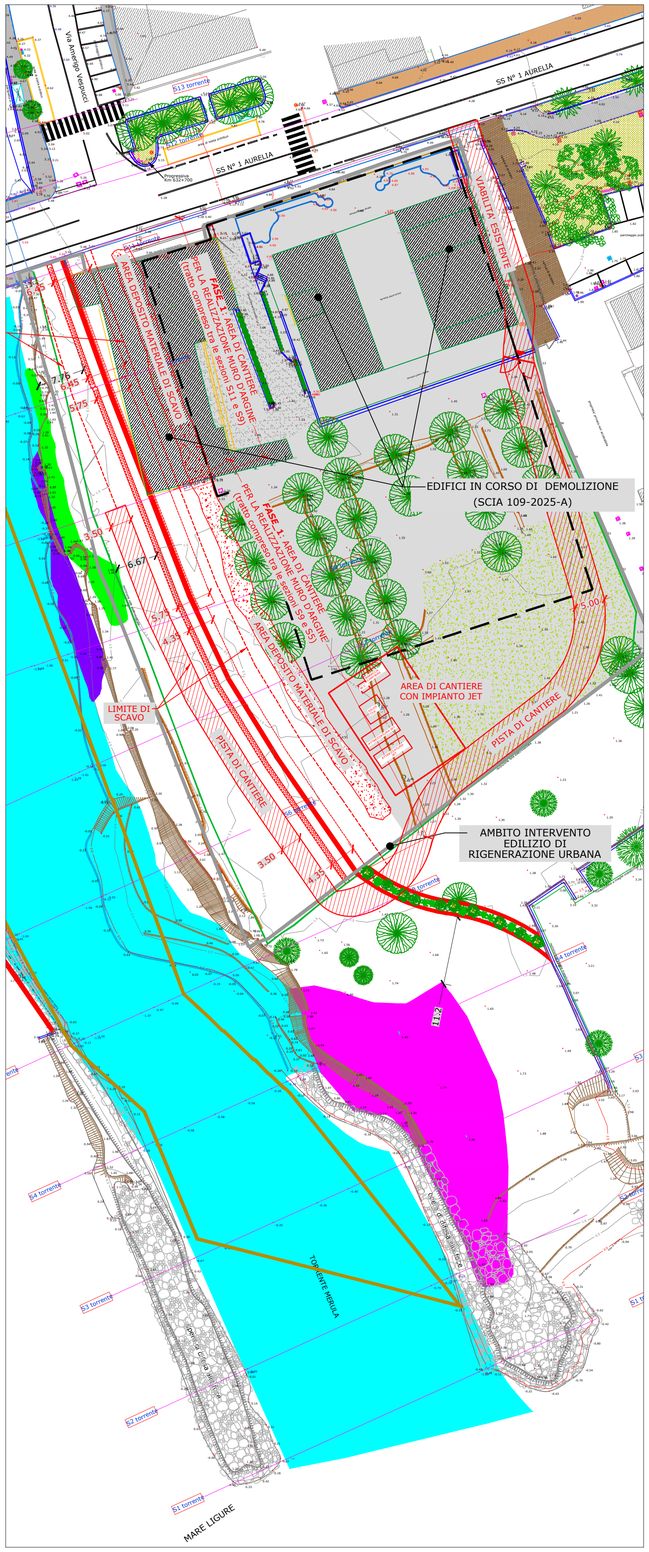

CANTIERIZZAZIONE - Intervento 2

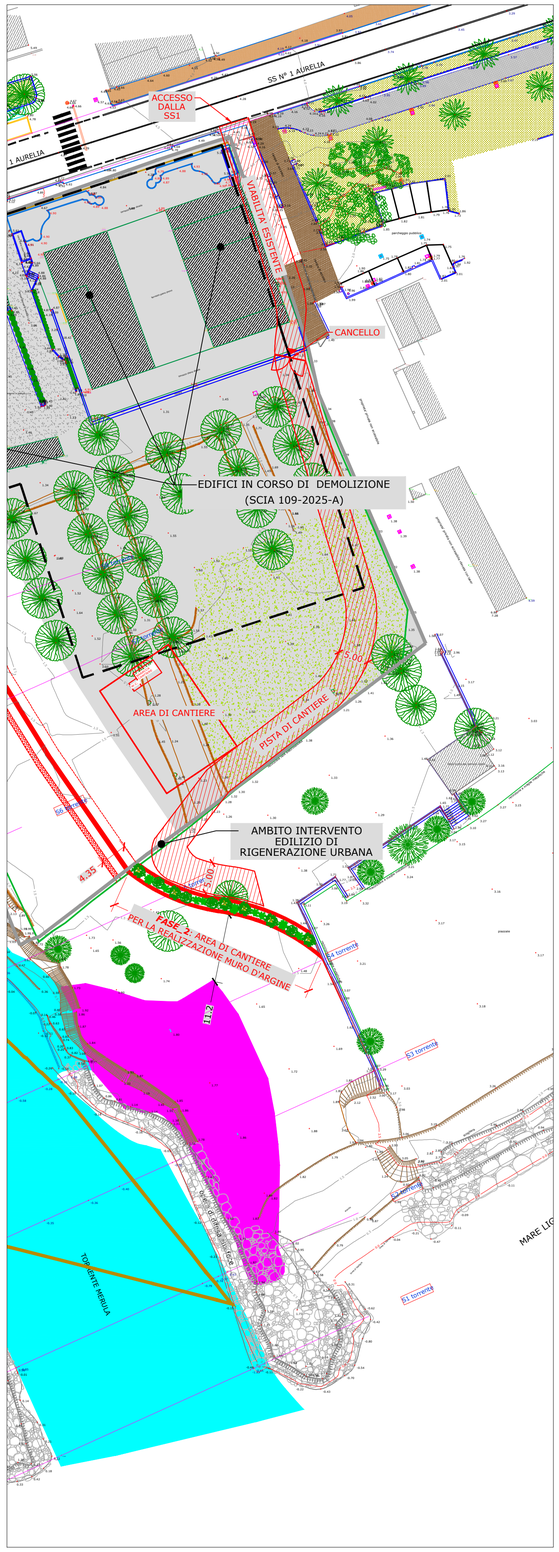

CANTIERIZZAZIONE - Intervento 3

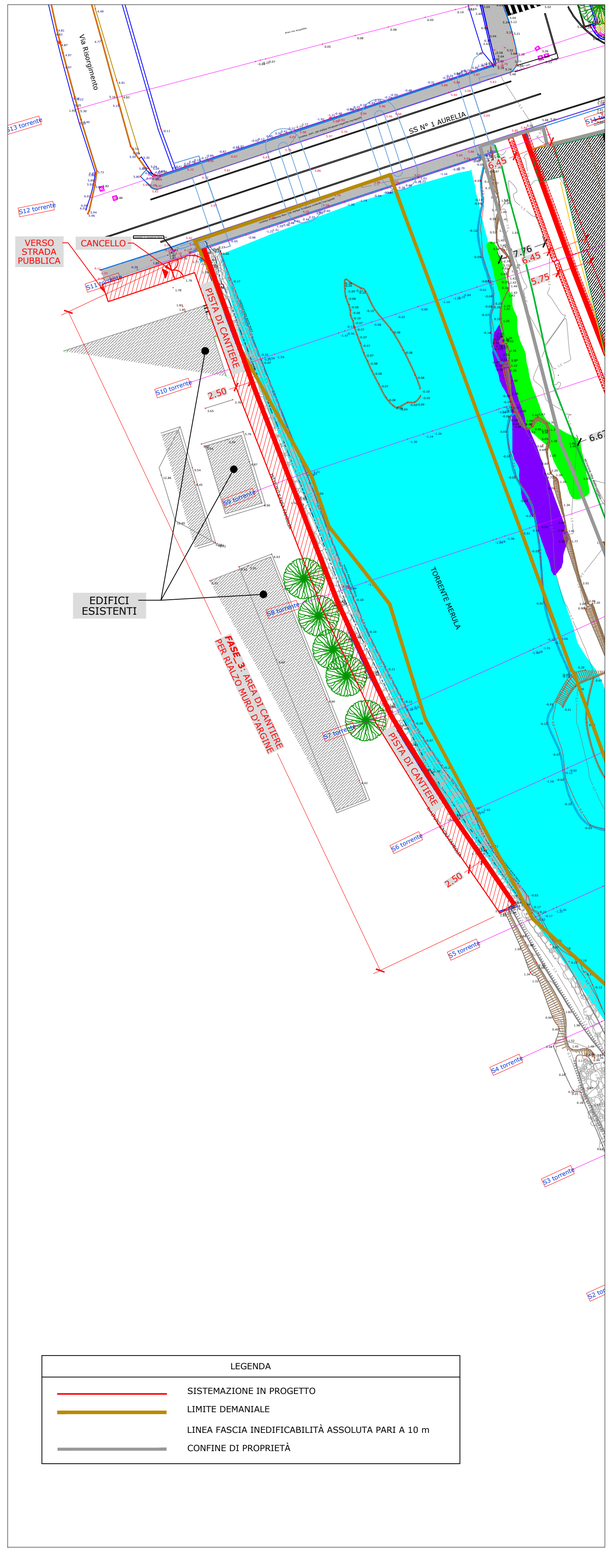

LEGENDA INDAGINE BIOLOGICA

- ★ Rilievi fitosociologici

Habitat Natura 2000

- 1130
- 1210
- 1410
- 6220

LEGENDA

- SISTEMAZIONE IN PROGETTO
- LIMITE DEMANIALE
- LINEA FASCIA INEDIFICABILITÀ ASSOLUTA PARI A 10 m
- CONFINE DI PROPRIETÀ

Studio Tecnico TRS
Ing. Civile e Ambientale iunior Fabio Ravera
Corso Gianbattista Lauro 159 - 18038 Sanremo
Tel 0184 996645 - Cell 333 1695219
E-mail: fabioravera@tecnicatrs.it
PEC: fabio.ravera@epap.sicurezza.it

COMUNE DI ANDORA

PROVINCIA DI SAVONA

VERIFICA DI ASSOGGETTABILITA' ALLA VIA (SCREENING)

Nome progetto

INTERVENTO DI MESSA IN SICUREZZA IDRAULICA
DEL TRATTO TERMINALE DEL TORRENTE MERULA

Numero tavola: V12

Nome documento: Planimetria di cantierizzazione

Redatto da

Ing. Civile Ambientale iunior Fabio Ravera

Elaborazioni grafiche: Geom. Anna Ciccone

Rilievi: Studio Geom. Vellizone - Andora

Proponente

Blue SGR S.p.A. in nome e per conto del Fondo Andora Mare
Vicolo Santa Maria alla Porta, n. 1
20123 - Milano (MI)
P.IVA e C.F.:10219881009

Spazio per annotazioni ente

CODICE FILE	CODICE ELAB.	REVISIONE	SCALA:
V12_13_PLAN_SE2_CANTIERIZZAZIONE_VIA.DWG	VABLPLP120R	X	1:500

REV.	DESCRIZIONE	DATA
	Emissione	29 aprile 2025
1		
2		