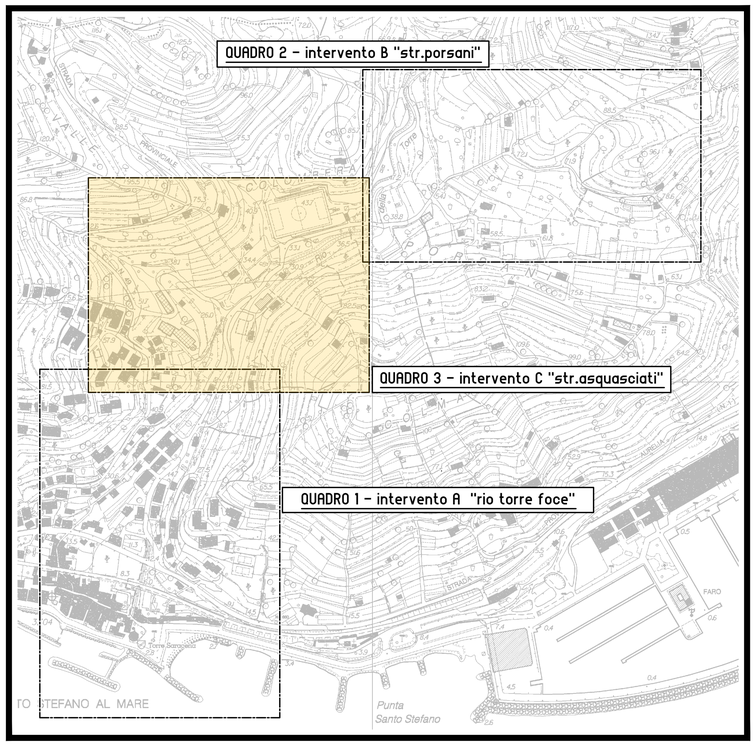


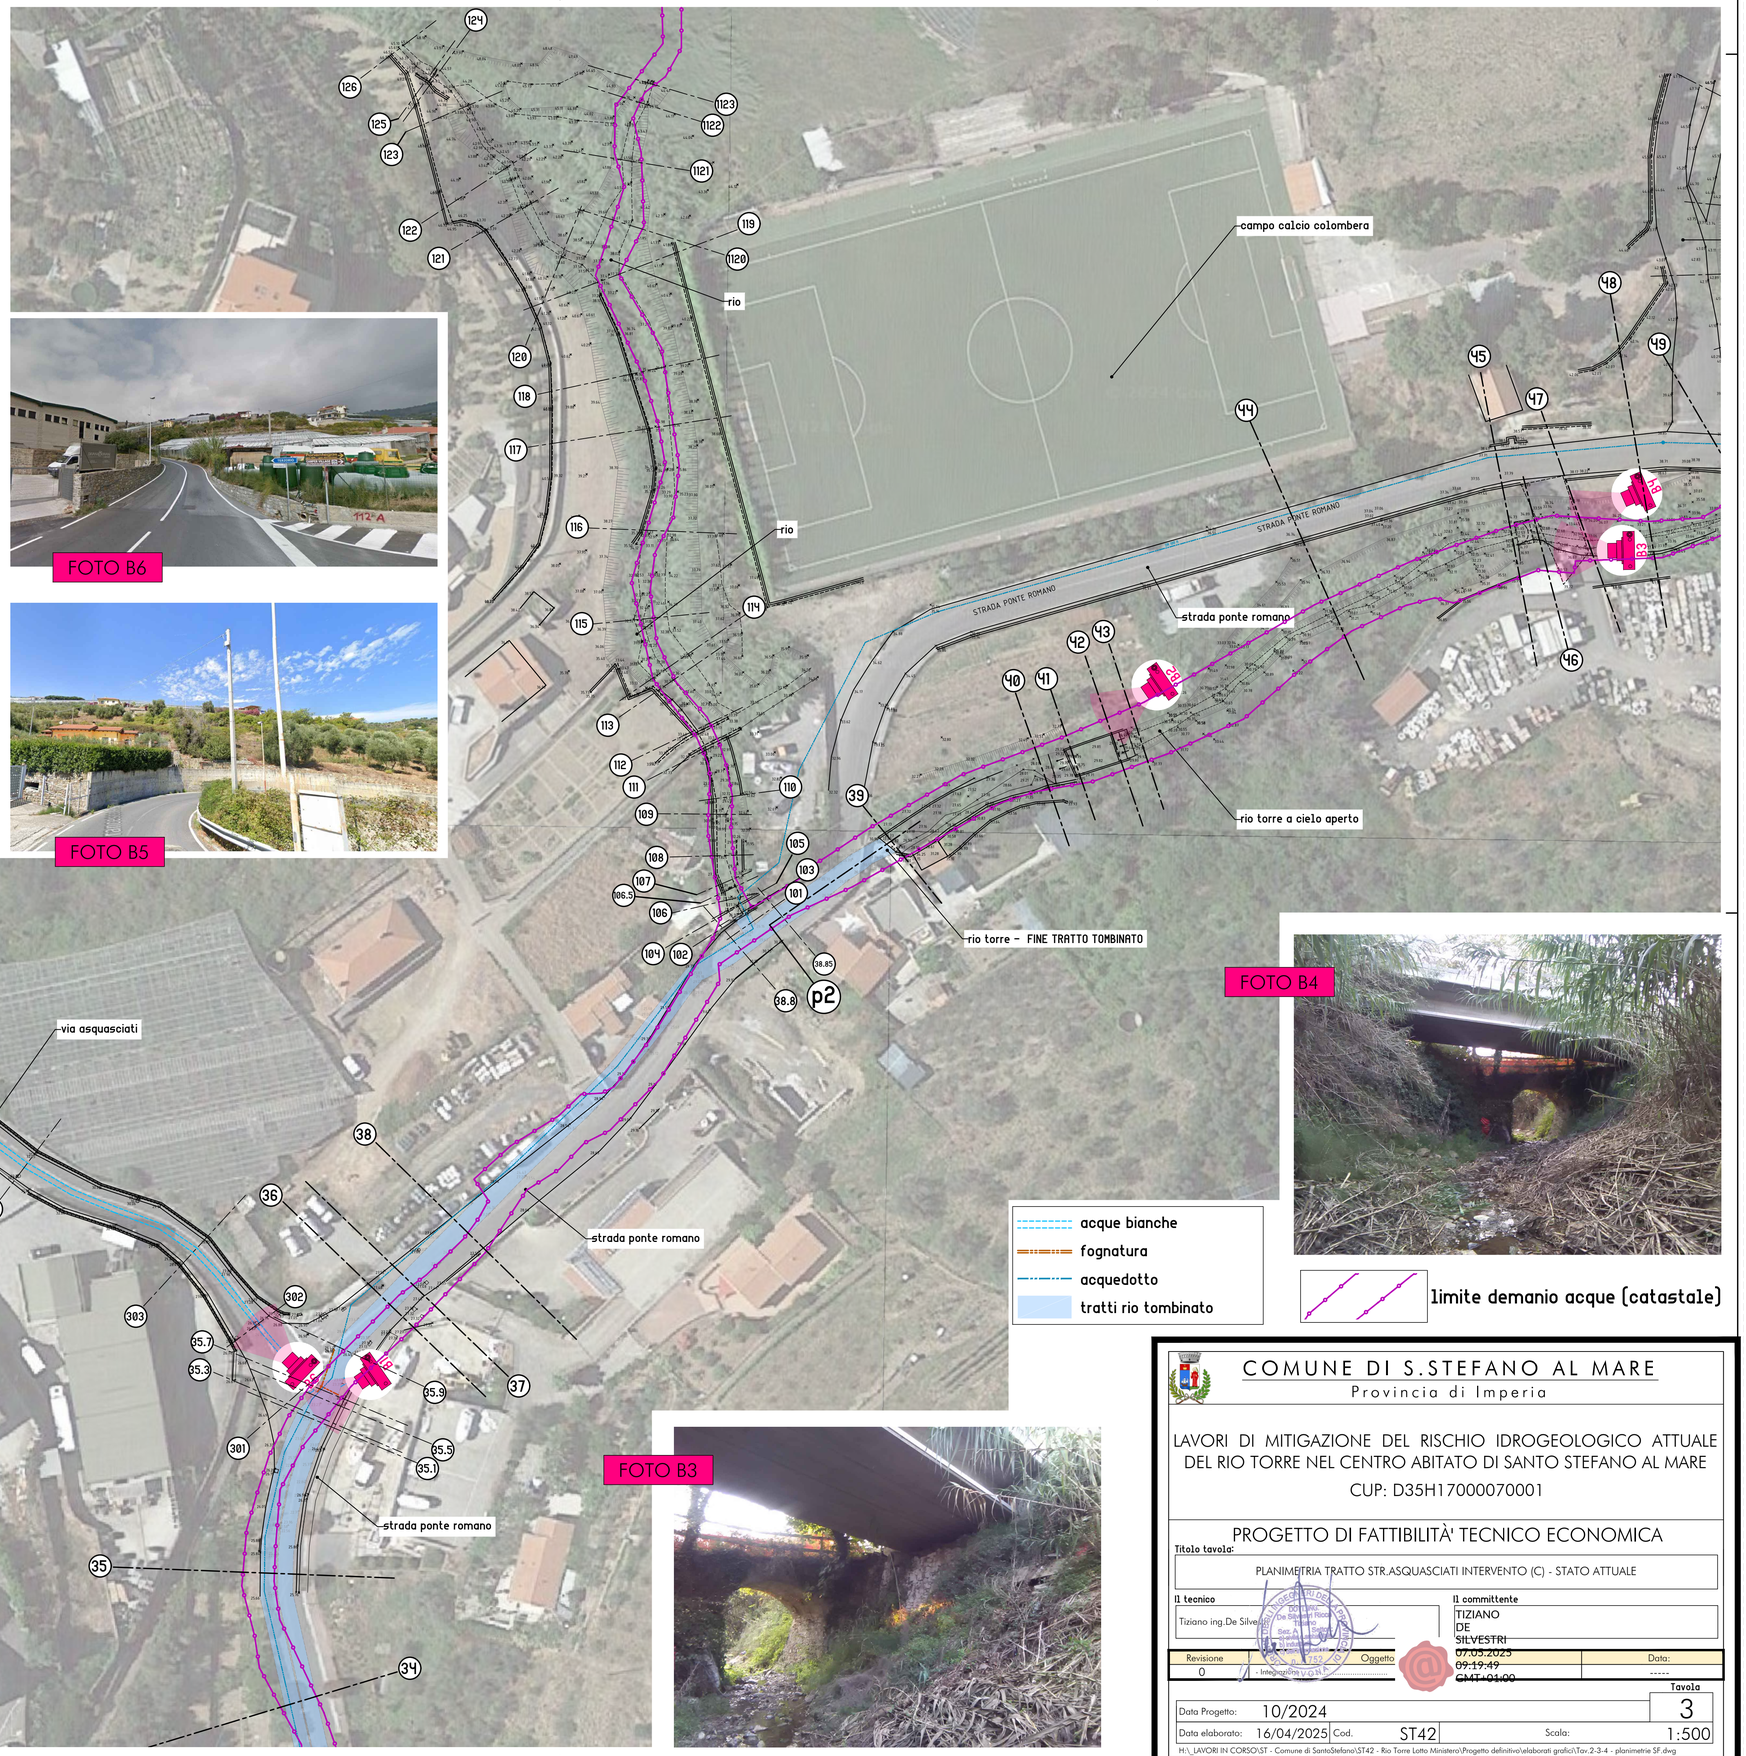


FOTO B6

FOTO B5

FOTO B4



FOTO B2



FOTO B1

FOTO B3

acque bianche
fognatura
acquedotto
tratti rio tombinato

limite demanio acque (catastale)

COMUNE DI S.STEFANO AL MARE
Provincia di Imperia

LAVORI DI MITIGAZIONE DEL RISCHIO IDROGEOLOGICO ATTUALE DEL RIO TORRE NEL CENTRO ABITATO DI SANTO STEFANO AL MARE
CUP: D35H17000070001

PROGETTO DI FATTIBILITÀ' TECNICO ECONOMICA

Titolo tavola:
PLANIMETRIA TRATTO STR.ASQUASCIATI INTERVENTO (C) - STATO ATTUALE

Il tecnico
Tiziano ing.De Silvestri

Il committente
TIZIANO DE SILVESTRI
07.05.2025 09:19:49 GMT+01:00

Revisione	Oggetto	Data:
0	Integrazioni a C.S.L.P.	-----

Tavola 3

Data Progetto: 10/2024
Data elaborato: 16/04/2025 Cod. ST42 Scala: 1:500

H:_LAVORI IN CORSO\ST - Comune di SantoStefano\ST42 - Rio Torre Lotto Ministero\Progetto definitivo\elaborati grafici\Tav.2-3-4 - planimetrie SF.dwg