



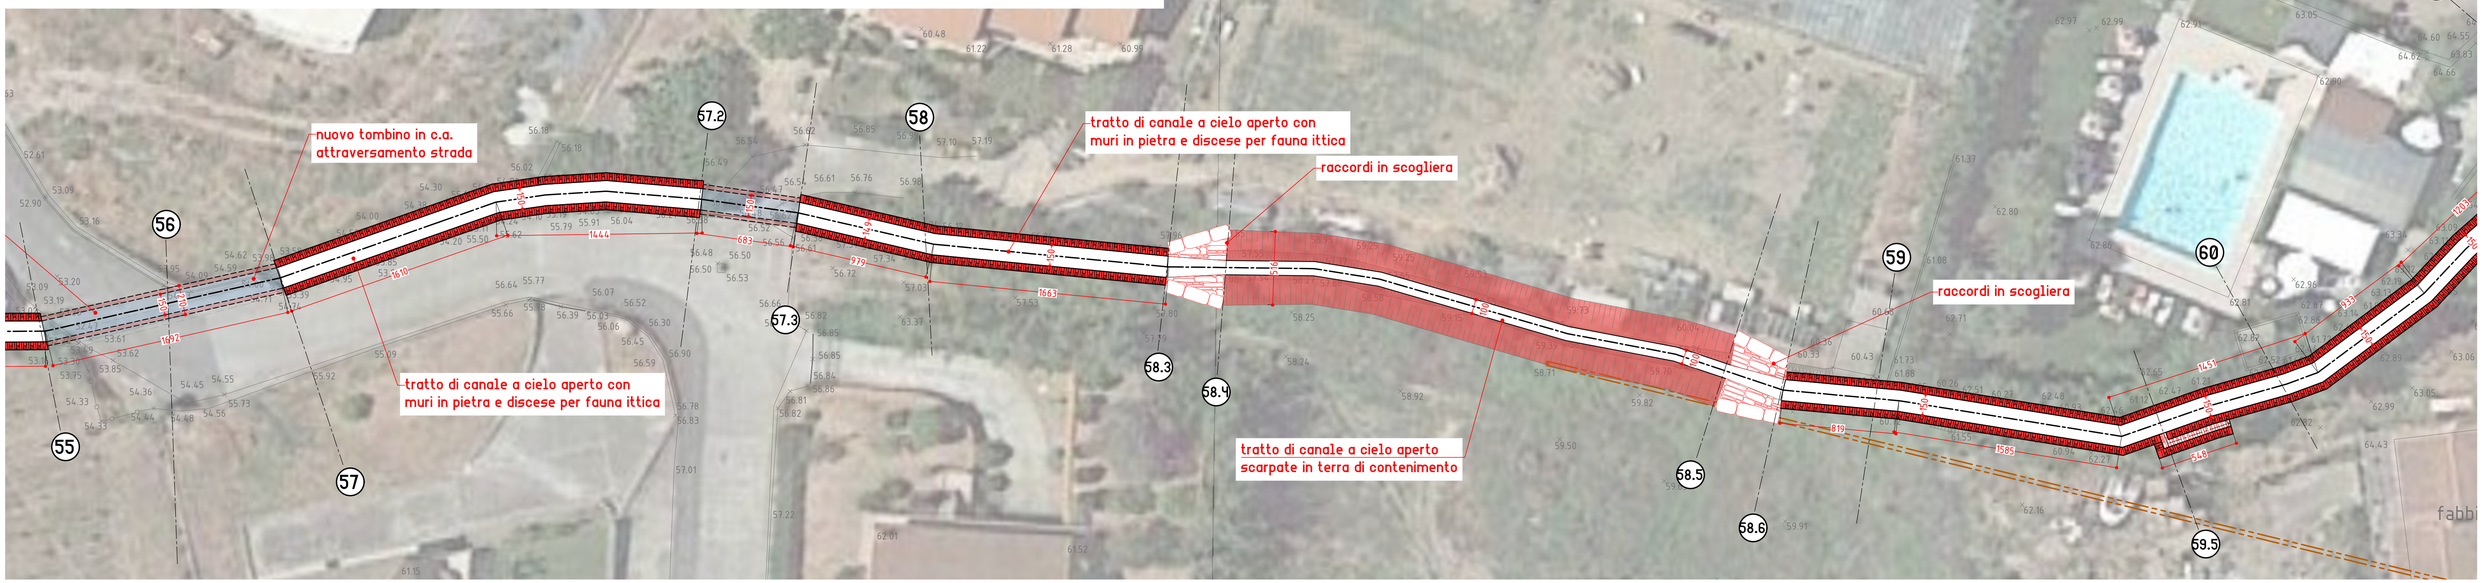

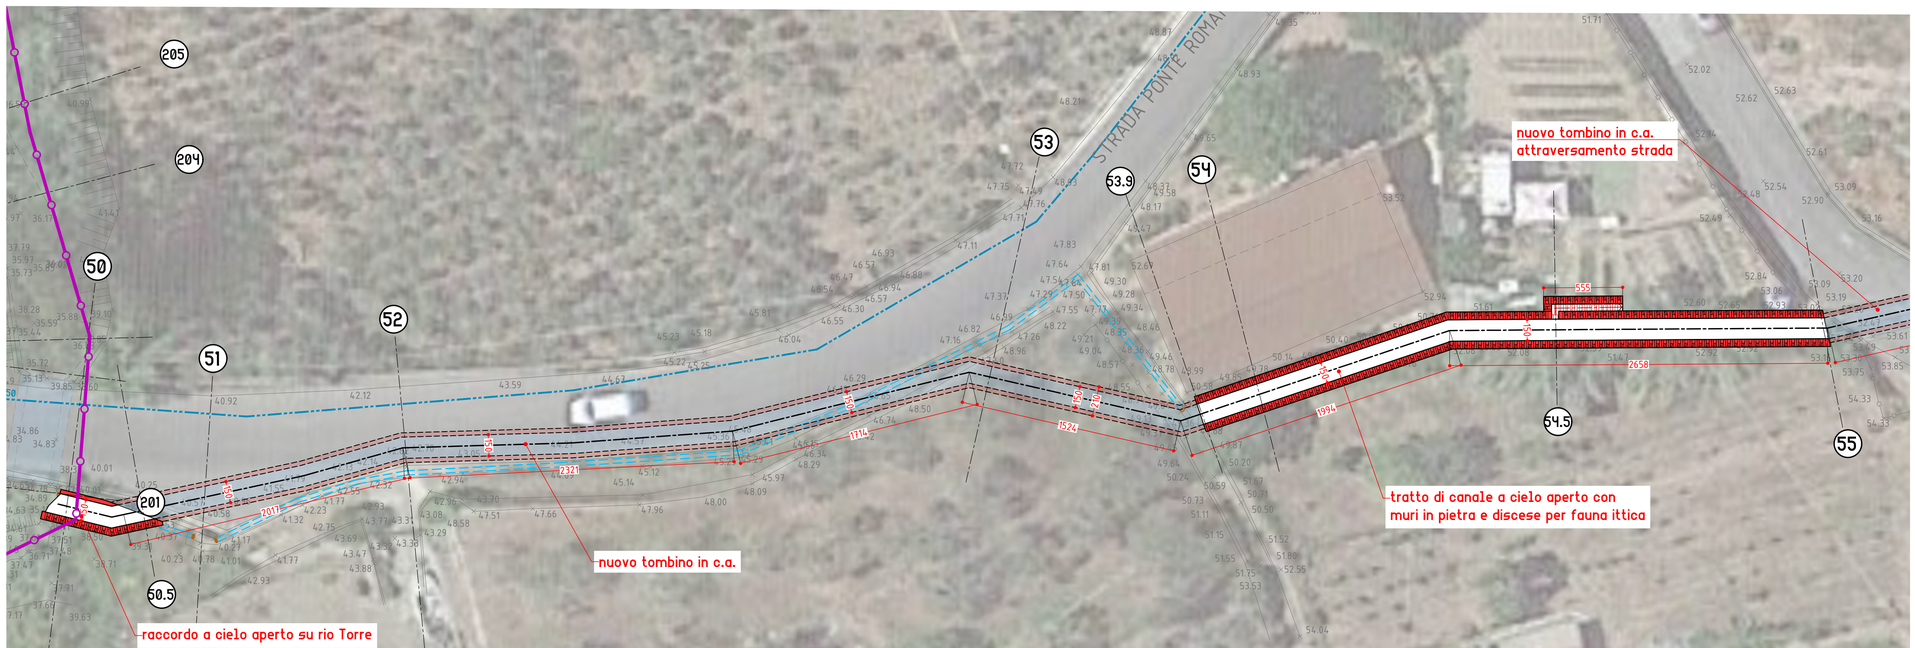

limite demanio acque (catastale)

- acque bianche
- fognatura
- acquedotto
- tratti rio tombinato

COMUNE DI S.STEFANO AL MARE
Provincia di Imperia

LAVORI DI MITIGAZIONE DEL RISCHIO IDROGEOLOGICO ATTUALE DEL RIO TORRE NEL CENTRO ABITATO DI SANTO STEFANO AL MARE

CUP: D35H17000070001

PROGETTO DI FATTIBILITÀ' TECNICO ECONOMICA

Titolo tavola:

PLANIMETRIA DI SETTAGLIO TRATTO STR.PORSANI INTERVENTO (B) - STATO A PROGETTO

Il tecnico

Tiziano ing.Dr. De Silvestri Ricci

Il committente

TIZIANO
DE
SILVESTRI
07.05.2025
09:19:49
GMT+01:00

Revisione:	Oggetto:	Data:
0	- Integrazione	-----

Tavola 10

Data Progetto: 10/2024

Data elaborato: 16/04/2025 Cod. ST42 Scala: 1:200

H:_LAVORI IN CORSO\ST - Comune di SantoStefano\ST42 - Rio Torre Lotto Ministero\Progetto definitivo\elaborati grafici\Tav.10-10a - planimetria Str.Porsani SP.dwg