
Profilo - scala 1:500

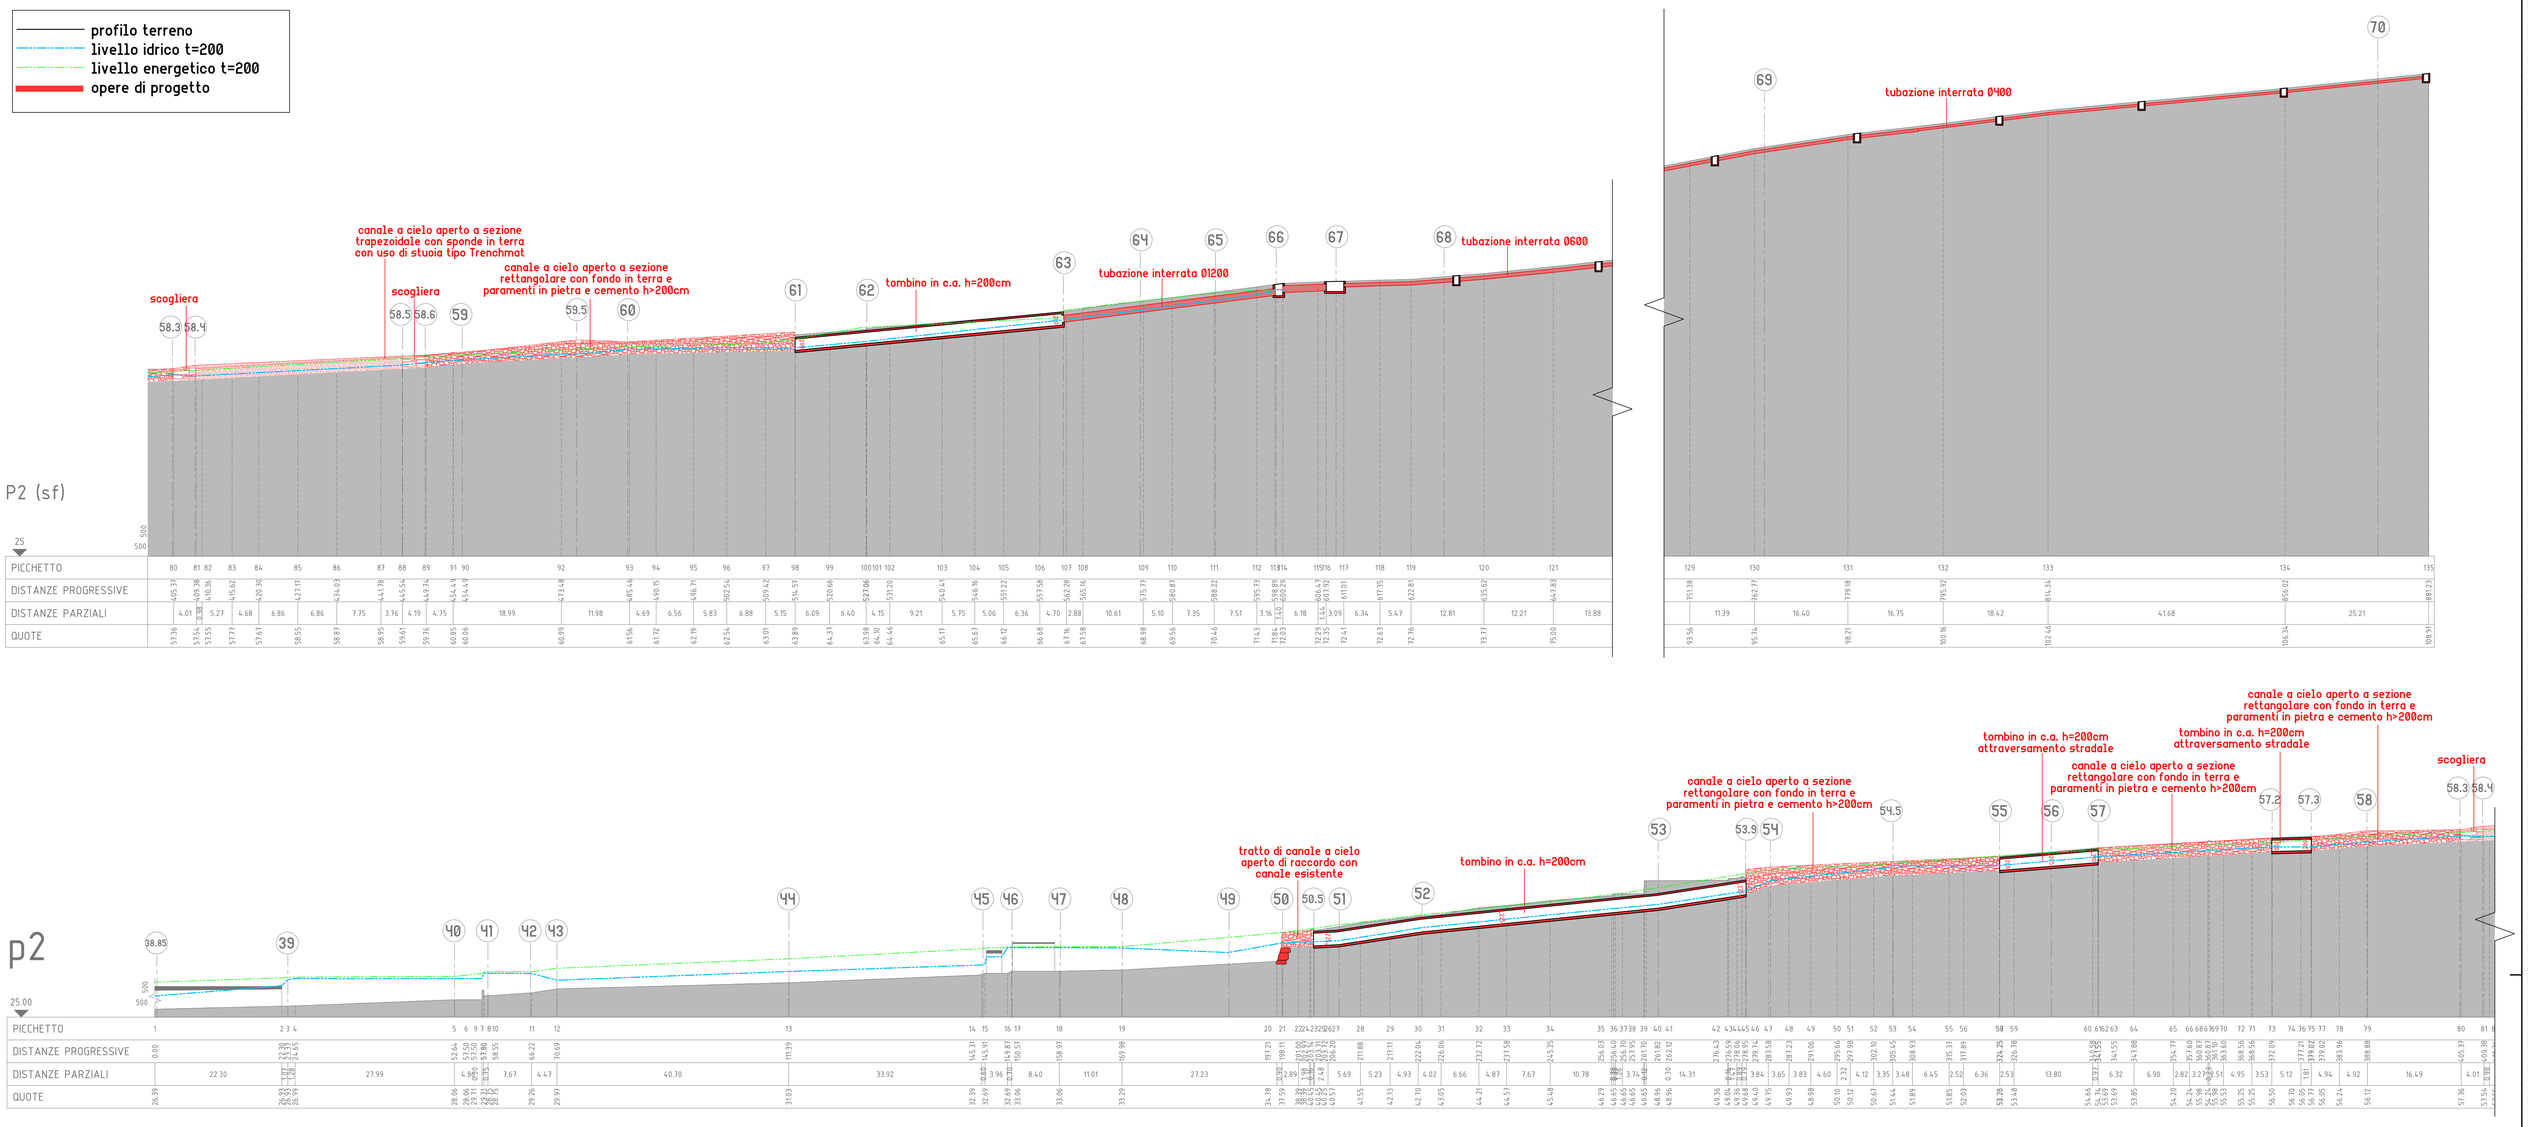

Sezioni - scala 1:200

COMUNE DI S.STEFANO AL MARE

Provincia di Imperia

LAVORI DI MITIGAZIONE DEL RISCHIO IDROGEOLOGICO ATTUALE DEL RIO TORRE NEL CENTRO ABITATO DI SANTO STEFANO AL MARE

CUP: D35H17000070001

PROGETTO DI FATTIBILITÀ' TECNICO ECONOMICA

Titolo tavola: SEZIONI E PROFILO TRATTO STR.PORSANI INTERVENTO (B) - STATO A PROGETTO

Il tecnico: Tiziano ing.De Silvestri

Il committente: ---

TIZIANO DE SILVESTRI
07.05.2025 09:19:49

Revisione	Oggetto revisione:	Data:
0		----

Data Proge... 10/04/2025 — Tavola 11

Data elaborato: 10/04/2025 — Cod. ST42 — Scala: 1:200 - 1:500

H:_LAVORI IN CORSO\ST - Comune di SantoStefano\ST42 - Rio Torre Lotto Ministero\Progetto definitivo\elaborati grafici\Tav.11 - sezioni Str.Porsani SP.dwg