



Profilo - scala 1:500

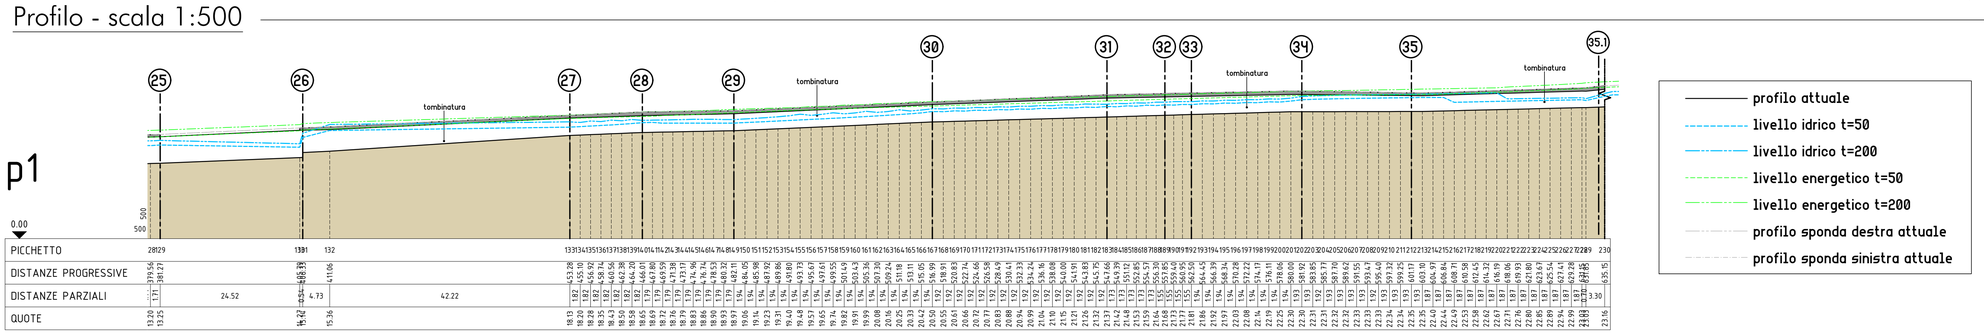


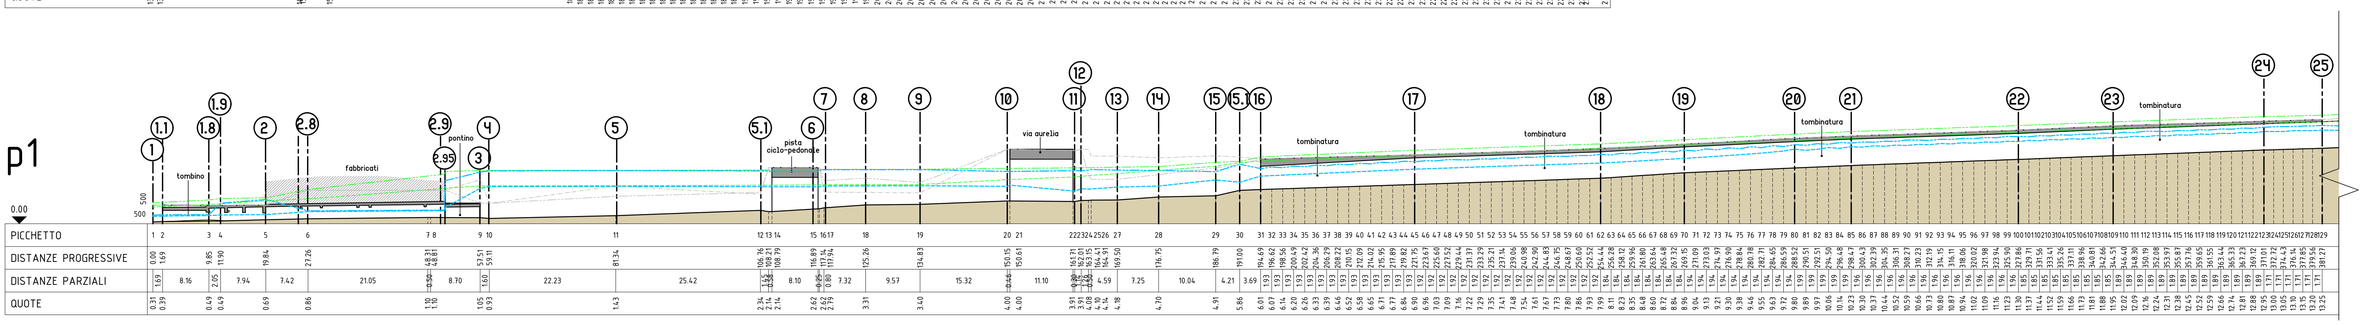



Sezioni - scala 1:200

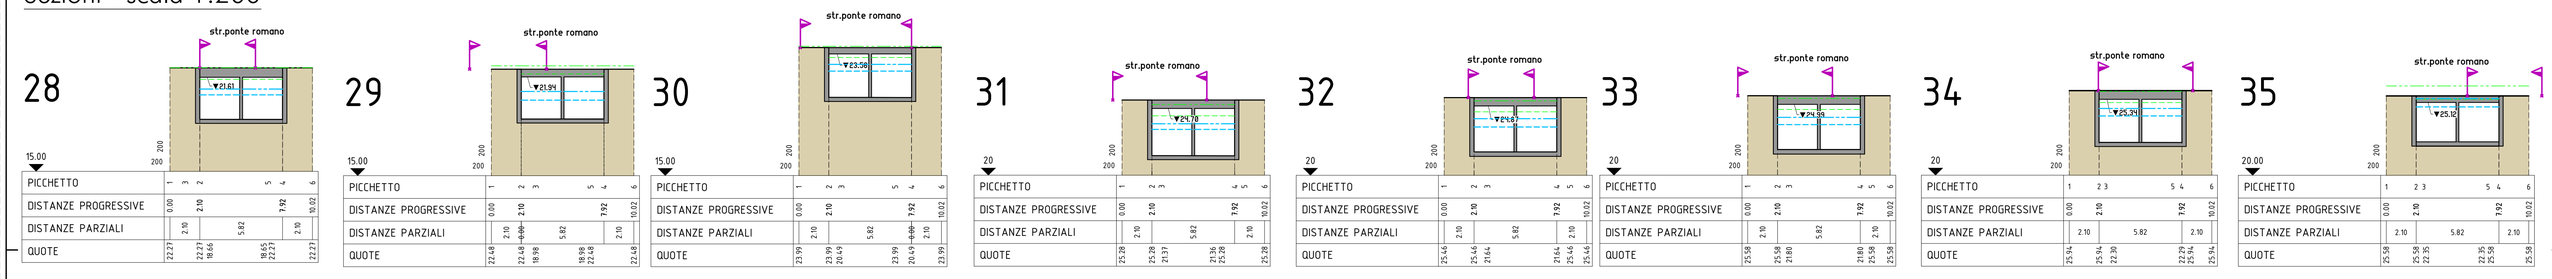


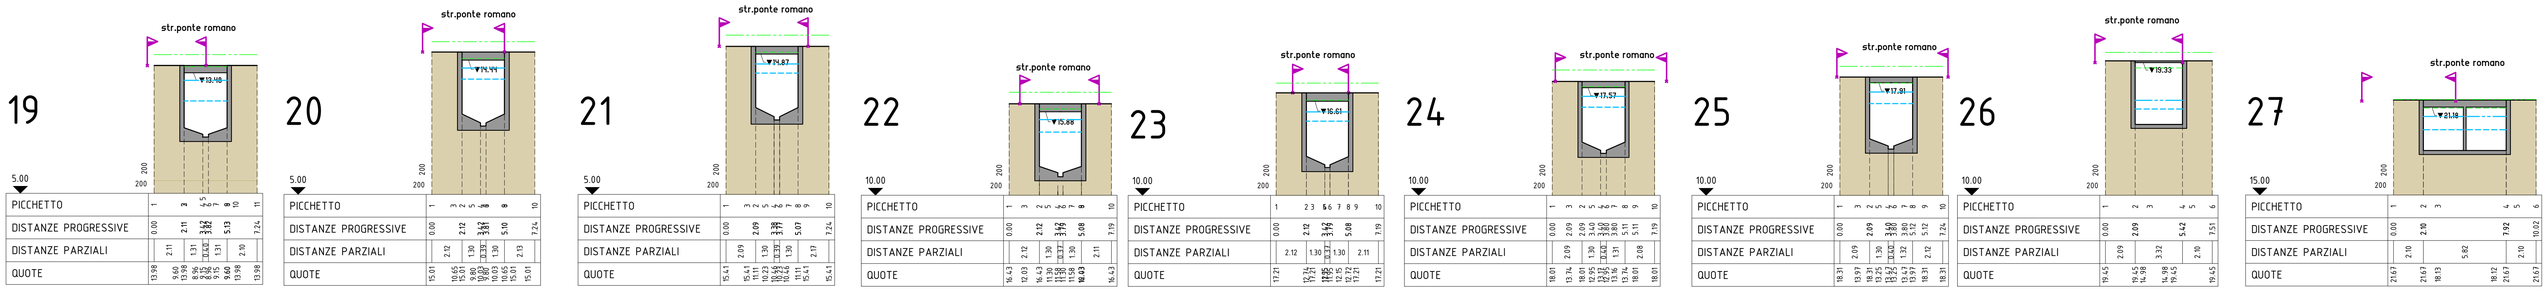

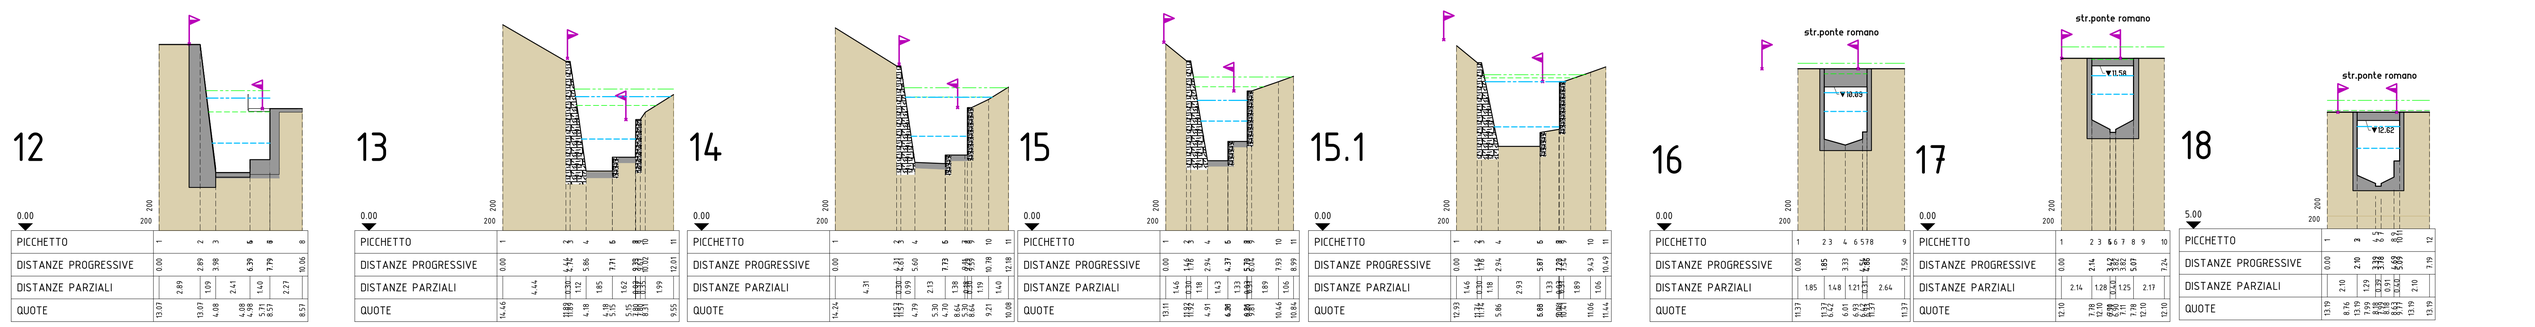

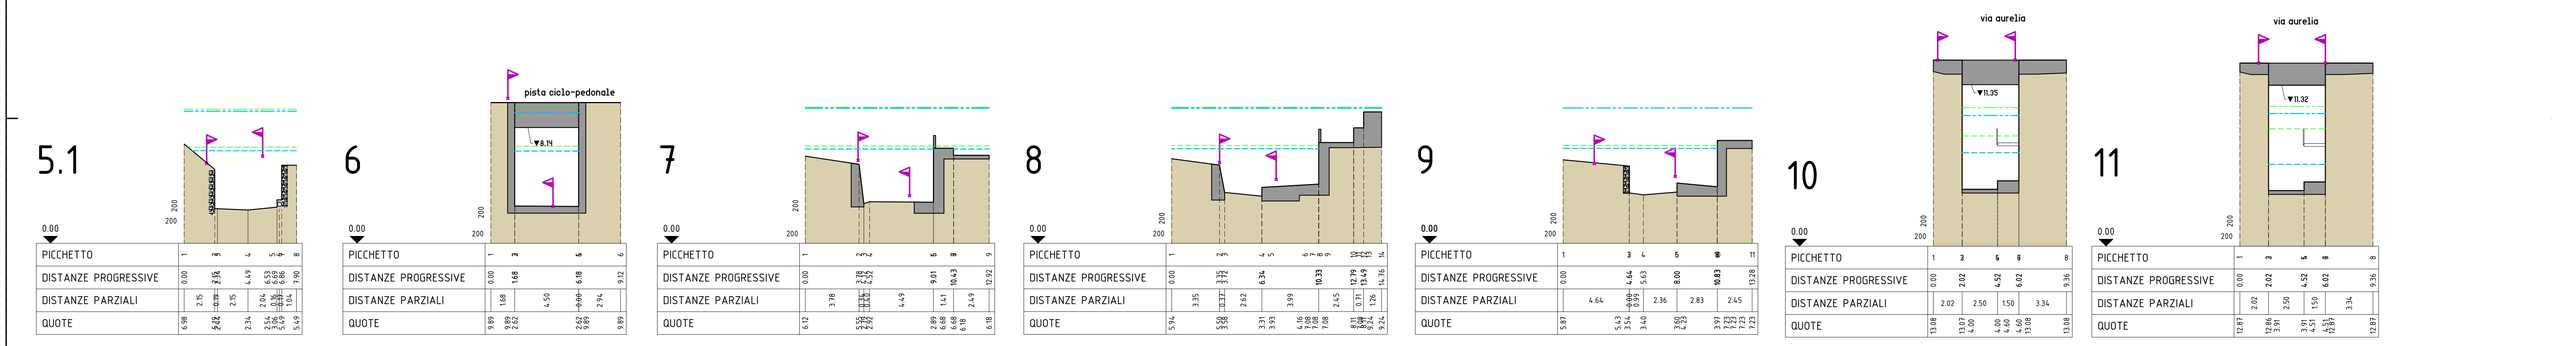

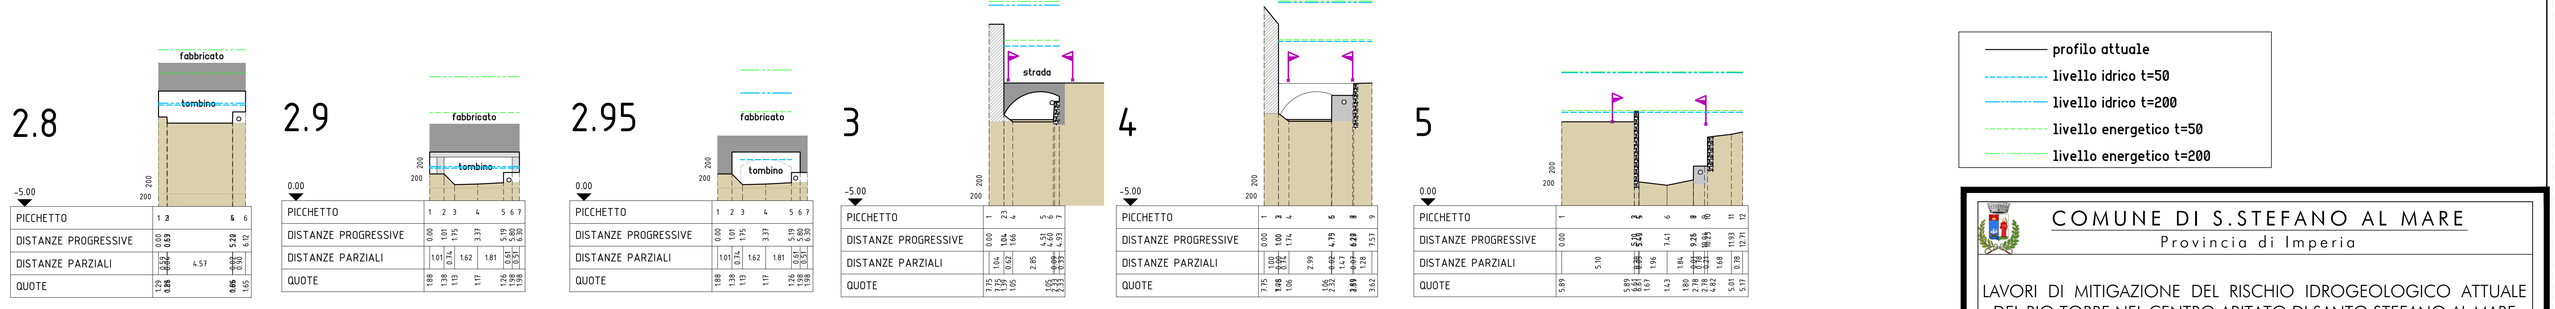

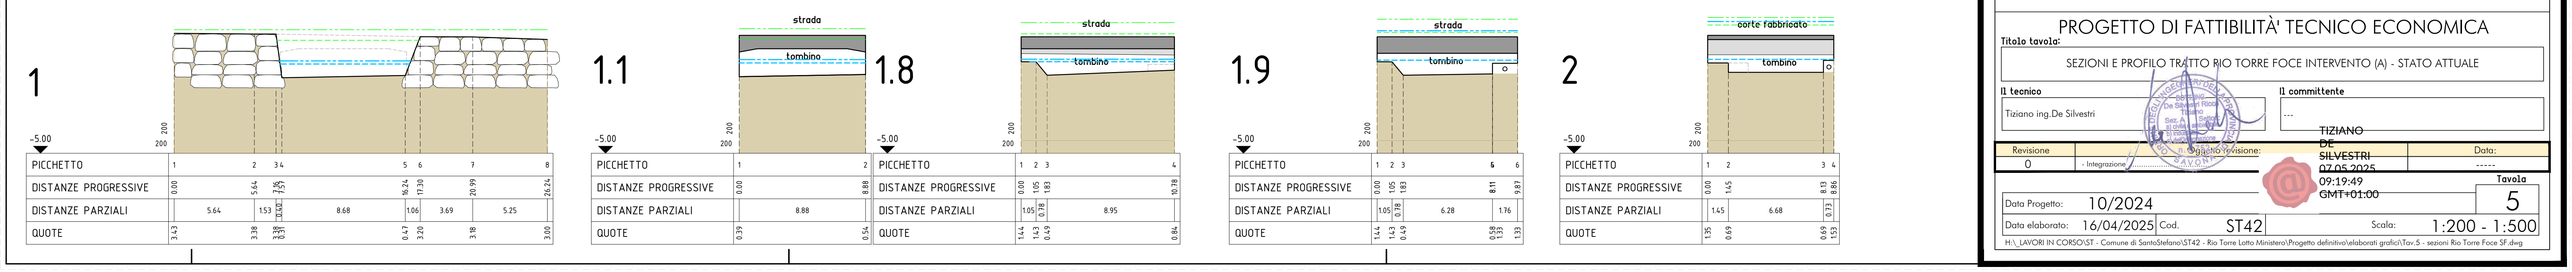

profilo attuale
livello idrico t=50
livello idrico t=200
livello energetico t=50
livello energetico t=200

COMUNE DI S.STEFANO AL MARE

Provincia di Imperia

LAVORI DI MITIGAZIONE DEL RISCHIO IDROGEOLOGICO ATTUALE DEL RIO TORRE NEL CENTRO ABITATO DI SANTO STEFANO AL MARE

CUP: D35H17000070001

PROGETTO DI FATTIBILITÀ' TECNICO ECONOMICA

Titolo tavola: SEZIONI E PROFILO TRATTO RIO TORRE FOCE INTERVENTO (A) - STATO ATTUALE

Il tecnico: Tiziano ing.De Silvestri

Il committente: ---

TIZIANO DE SILVESTRI 07.05.2025 09:19:49 GMT+01:00

Revisione	Oggetto Revisione:	Data:
0	- Integrazione	-----

Data Progetto: 10/2024 — Tavola: 5

Data elaborato: 16/04/2025 — Cod. ST42 — Scala: 1:200 - 1:500

H:_LAVORI IN CORSO\ST - Comune di SantoStefano\ST42 - Rio Torre Lotto Ministero\Progetto definitivo\elaborati grafici\Tav.5 - sezioni Rio Torre Foce SF.dwg