
Profilo - scala 1:500

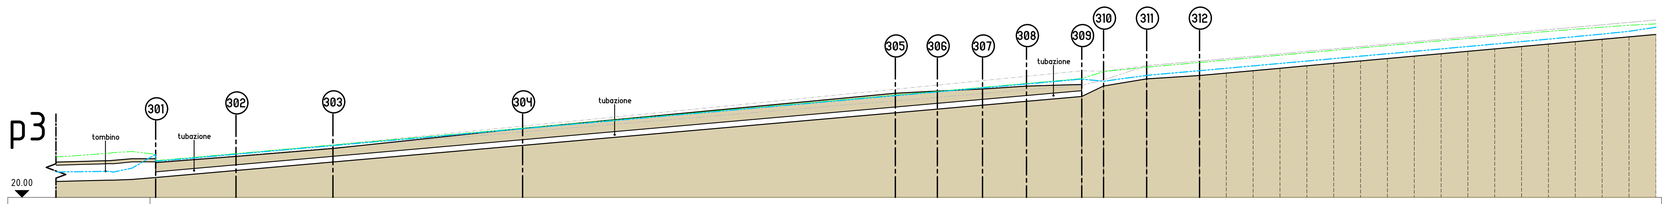


PICCHETTO	1							2	3	4		5	6	7	8	9	10	11	12	13	14	15
DISTANZE PROGRESSIVE	0.00							162.76	166.60	174.15		183.45	188.17	192.89	197.60	202.32	207.04	211.76	216.48	221.19	225.91	230.63
DISTANZE PARZIALI					162.76			3.84	7.55	9.30		4.72	4.72	4.72	4.72	4.72	4.72	4.72	4.72	4.72	4.72	4.72
QUOTE	23.49							37.74	39.57	40.82		41.42	41.85	42.27	42.69	43.12	43.54	43.97	44.39	44.82	45.24	45.67

PICCHETTO	16	17	18	19	20	21	22															
DISTANZE PROGRESSIVE	235.35	240.07	244.78	249.50	254.22	258.94	263.66															
DISTANZE PARZIALI	4.72	4.72	4.72	4.72	4.72	4.72	4.72															
QUOTE	46.09	46.52	46.94	47.37	47.79	48.22	48.64															


Sezioni - scala 1:200

304

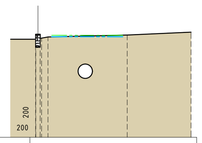


PICCHETTO	1	2	5	6	7
DISTANZE PROGRESSIVE	0.00	0.89	6.44		10.93
DISTANZE PARZIALI		0.89	5.57	4.49	
QUOTE	32.39	32.39	32.39	32.39	32.39

305

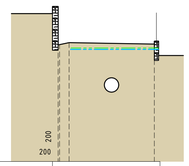


PICCHETTO	2	3	4	
DISTANZE PROGRESSIVE	0.00	0.77	6.76	
DISTANZE PARZIALI	0.00	0.77	5.99	
QUOTE	38.35	38.35	38.25	

306

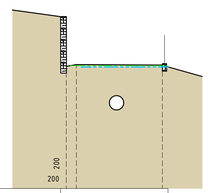


PICCHETTO	1	2	3
DISTANZE PROGRESSIVE	0.00	0.71	6.75
DISTANZE PARZIALI	0.71	6.04	
QUOTE	38.91	38.71	38.67

307

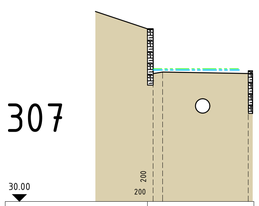


PICCHETTO	1	2	3
DISTANZE PROGRESSIVE	0.00	0.67	6.69
DISTANZE PARZIALI	0.67	6.02	
QUOTE	38.99	39.10	38.99

308

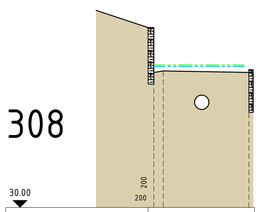

PICCHETTO	1	2	3
DISTANZE PROGRESSIVE	0.00	0.67	6.69
DISTANZE PARZIALI	0.67	6.02	
QUOTE	39.49	39.60	39.49

309

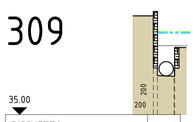


PICCHETTO	12	13	
DISTANZE PROGRESSIVE	0.00	1.45	
DISTANZE PARZIALI	1.19	1.45	
QUOTE	39.82	40.82	

310




PICCHETTO	12	34	
DISTANZE PROGRESSIVE	0.00	1.19	
DISTANZE PARZIALI	1.19	1.45	
QUOTE	39.82	40.82	

311

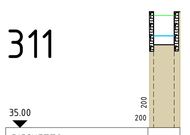


PICCHETTO	1	2	
DISTANZE PROGRESSIVE	0.00	1.45	
DISTANZE PARZIALI	1.45		
QUOTE	40.82	40.82	

312

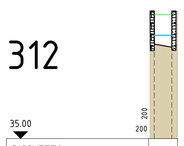


PICCHETTO	1	2	
DISTANZE PROGRESSIVE	0.00	1.23	
DISTANZE PARZIALI	1.23		
QUOTE	41.64	41.42	

35.9

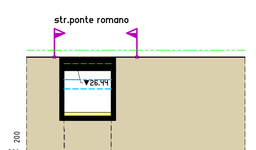

PICCHETTO	1	2	3	4	5	6
DISTANZE PROGRESSIVE	0.00	2.62	2.67	5.93	5.95	15.35
DISTANZE PARZIALI		2.62	3.26	3.26	9.39	
QUOTE	27.39	26.44	23.24	23.51	26.44	27.39

36

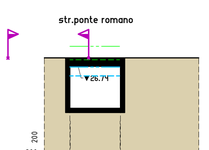


PICCHETTO	1	2	3	4	5	6
DISTANZE PROGRESSIVE	0.00	1.79	1.83	5.33	5.35	10.85
DISTANZE PARZIALI		1.79	3.50	3.50	5.50	
QUOTE	27.34	26.74	23.79	23.79	26.74	27.34

301




PICCHETTO	1	2
DISTANZE PROGRESSIVE	0.00	6.62
DISTANZE PARZIALI	6.62	
QUOTE	26.29	25.93

302

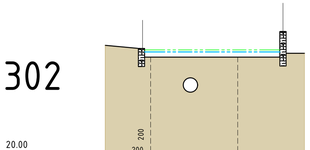


PICCHETTO	1	2
DISTANZE PROGRESSIVE	0.00	6.12
DISTANZE PARZIALI	6.12	
QUOTE	27.18	27.18


303

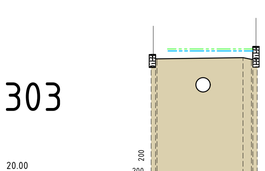

PICCHETTO	12	3	4	5	7
DISTANZE PROGRESSIVE	0.00	0.41	6.46	6.52	12.58
DISTANZE PARZIALI		0.41	6.05	0.06	
QUOTE	28.63	28.65	28.63	28.63	28.63

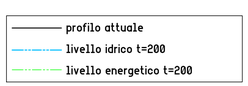


35

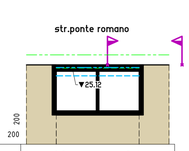


PICCHETTO	1	2	3	5	4	6
DISTANZE PROGRESSIVE	0.00	2.10		7.92		10.02
DISTANZE PARZIALI		2.10	5.82		2.10	
QUOTE	25.58	25.58	22.35	22.35	25.58	25.58

35.1

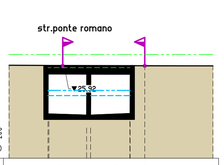


PICCHETTO	1	2	3	45	7	6	8	9	
DISTANZE PROGRESSIVE	0.00	2.73	2.81	5.45	8.52	8.50	9.54	14.33	
DISTANZE PARZIALI		2.73	2.64	2.76	3.03		4.79		
QUOTE	26.54	25.92	23.12	23.03	25.87	23.14	26.49	26.49	

35.3

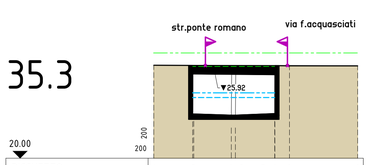


PICCHETTO	1	2	3	4	5	7	6	8	9
DISTANZE PROGRESSIVE	0.00	2.73	2.81	5.45	5.74	8.52	8.50	9.54	14.33
DISTANZE PARZIALI		2.73	2.64	2.76		3.03		4.79	
QUOTE	26.54	25.92	23.12	23.03	25.87	23.14	26.49	26.49	

35.5

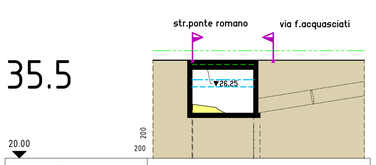

PICCHETTO	1	2	3	5	4	6	7
DISTANZE PROGRESSIVE	0.00	2.74	2.79	7.09		7.52	14.86
DISTANZE PARZIALI		2.74	4.28		7.34		
QUOTE	26.89	26.25	23.79	23.14	26.05	23.21	26.89

35.7

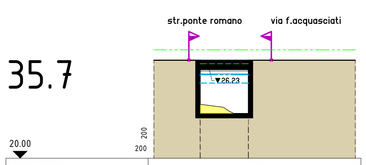

PICCHETTO	1	2	3	4	5	6
DISTANZE PROGRESSIVE	0.00	3.24	3.26	6.64	6.65	14.16
DISTANZE PARZIALI		3.24	3.37		7.51	
QUOTE	26.89	26.23	23.78	23.14	26.23	26.89

COMUNE DI S.STEFANO AL MARE
Provincia di Imperia

LAVORI DI MITIGAZIONE DEL RISCHIO IDROGEOLOGICO ATTUALE DEL RIO TORRE NEL CENTRO ABITATO DI SANTO STEFANO AL MARE

CUP: D35H17000070001

PROGETTO DI FATTIBILITÀ' TECNICO ECONOMICA

Titolo tavola:
SEZIONI E PROFILO TRATTO STR.ASQUASCIATI INTERVENTO (C) - STATO ATTUALE

Il tecnico
Tiziano ing.De

Il committente
TIZIANO DE SILVESTRI

Revisione	Oggetto	Data:
0	- Integrazione	07.03.2023 09:19:49 GMT+01:00

Tavola 7

Data Progetto: 10/2024
Data elaborato: 16/04/2025 Cod. ST42 Scala: 1:200 - 1:500

H:_LAVORI IN CORSO\ST - Comune di SantoStefano\ST42 - Rio Torre Lotto Ministero\Progetto definitivo\elaborati grafici\Tav.7 - sezioni Str.Asquasciati SF.dwg