
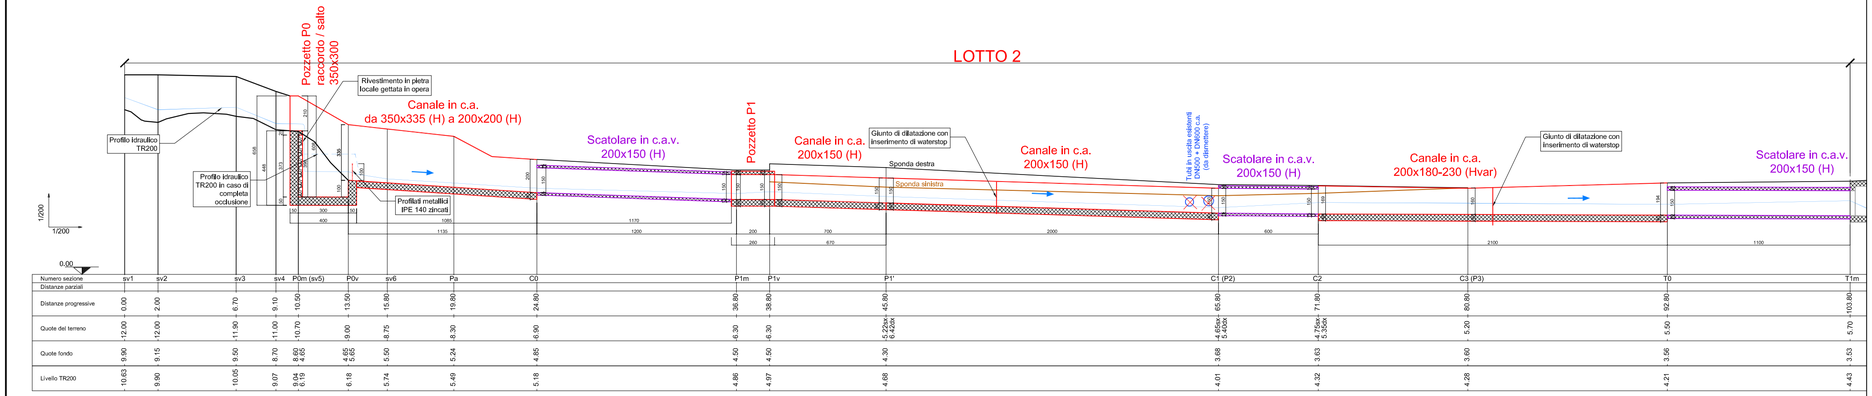


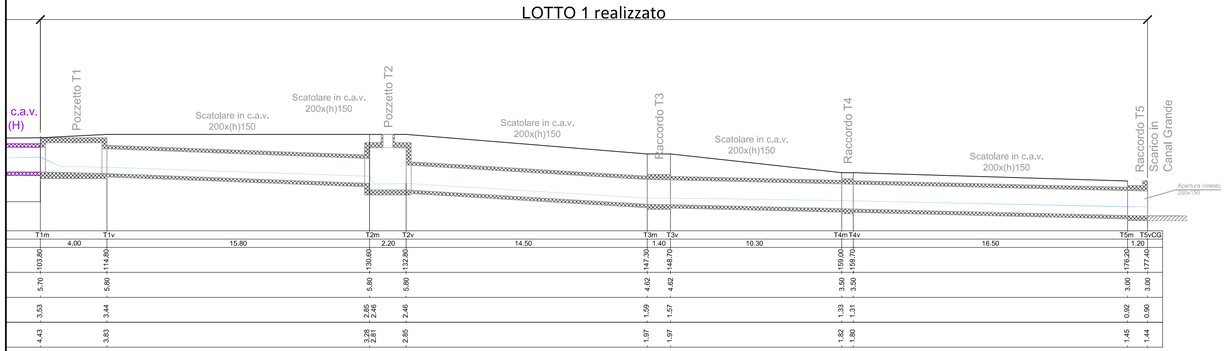

REGIONE LIGURIA
COMUNE DI AMEGLIA
(Provincia di La Spezia)

PROGETTO DI FATTIBILITA' TECNICO ECONOMICA

SISTEMAZIONE RIO FANCELLA IN COMUNE DI AMEGLIA - LOTTO 2

OGGETTO:

ELABORATI TECNICI
Profilo longitudinale di progetto

IL PROGETTISTA:
ETHOS ENGINEERING S.r.l.
Engineering for Technology for development and Sustainability
Via Giacomo Galilei Cert. n. 64
15121 Alessandria
tel - fax +39 0131.235450
e-mail:info@ethosengineering.it
http://www.ethosengineering.it

Firmato digitalmente da: FOLTRAN FABRIZIO
Firmato il 26/05/2025 16:53
Serial#: Certificato: 3438324
Valido dal 29/03/2024 al 29/03/2027
Actalis Qualified Electronic Signature CA

Firmato digitalmente da: PANIZZA ANDREA
Firmato il 26/05/2025 17:25
Serial#: Certificato: 3441121
Valido dal 11/01/2022 al 11/01/2027
Actalis Qualified Electronic Signature CA

DIRETTORE TECNICO
Ing. Fabrizio FOLTRAN

DIRETTORE TECNICO
Ing. Andrea PANIZZA

IL COMMITTENTE:
COMUNE DI AMEGLIA

COMMESSA	LOTTO	DIS	TIPO	ARG	PROGR	REV	FILE	SCALA	DATA CONSEGNA
ETH_19_22	06	PF	T	03	03	00	ETH_19_22_06PFT03_03_00.pdf	1:200	Aprile 2025

Rev	Data	Descrizione	Redatto	Verificato	Approvato
00	Aprile 2025	Emissione	V.Guzzon	F.Foltran	F.Foltran

paper size		plot stylec	plot scalec
UNI A3		ETHOS.ctb	1:1