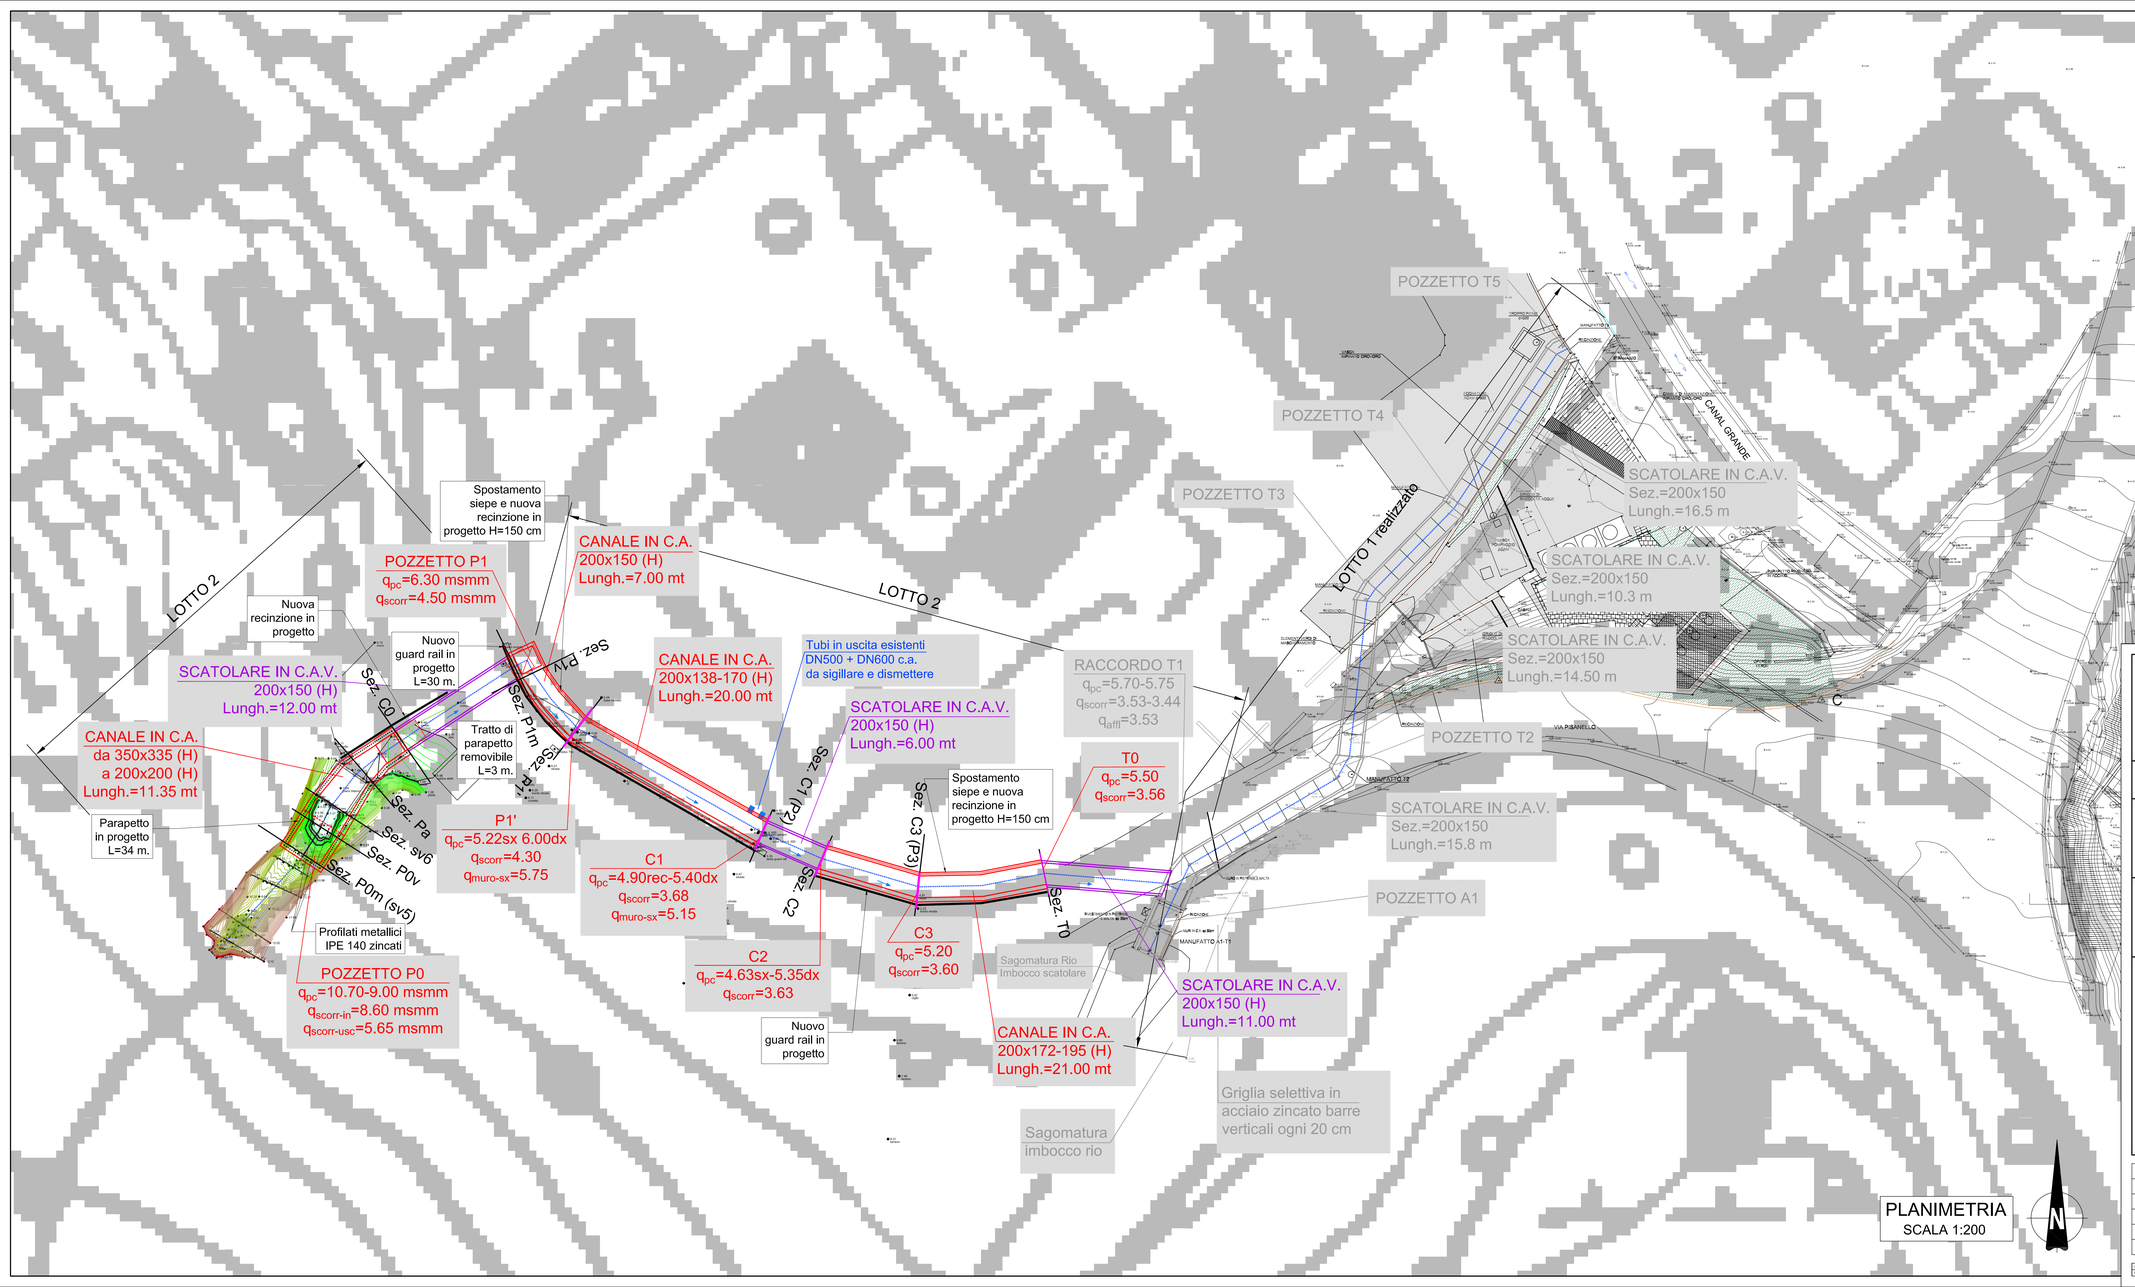


REGIONE LIGURIA
COMUNE DI AMEGLIA
(Provincia di La Spezia)

PROGETTO DI FATTIBILITA' TECNICO ECONOMICA

SISTEMAZIONE RIO FANCELLA
IN COMUNE DI AMEGLIA - LOTTO 2

OGGETTO:

ELABORATI TECNICI
Planimetria di progetto su CTR

IL PROGETTISTA:
ethos engineering S.r.l.
Engineering and TecHnology for dosvOpment and Sustainability
Via San Giacomo della Vittoria, 64
15121 Alessandria - ITALY
Tel - fax +39 0131 235460
e-mail:info@ethosengineering.it
http://www.ethosengineering.it
DIRETTORE TECNICO:
Ing. Fabrizio FOLTRAN
DIRETTORE TECNICO:
Ing. Andrea PANIZZA
IL COMMITTENTE:
COMUNE DI AMEGLIA

Firmato digitalmente da:
FOLTRAN FABRIZIO
Firmato il 26/05/2025 17:41
Serial#: 2e1ffaeb.pfx3827
Valido dal 29/03/2024 al 29/03/2027
InfoCamere Qualified Electronic Signature CA

Panizza Andrea
Firmato il 26/05/2025 17:39
Serial#: 218721
Valido dal 11/01/2024 al 11/01/2027
InfoCamere Qualified Electronic Signature CA

ETH_19_22	06	PF	03	06	ETH_19_22_06PFT03_06_00.pdf	1:200	Aprile 2025

Rev	Data	Descrizione	Redatto	Verificato	Approvato
00	Aprile 2025	Emissione	V.Guzzon	F.Foltran	F.Foltran