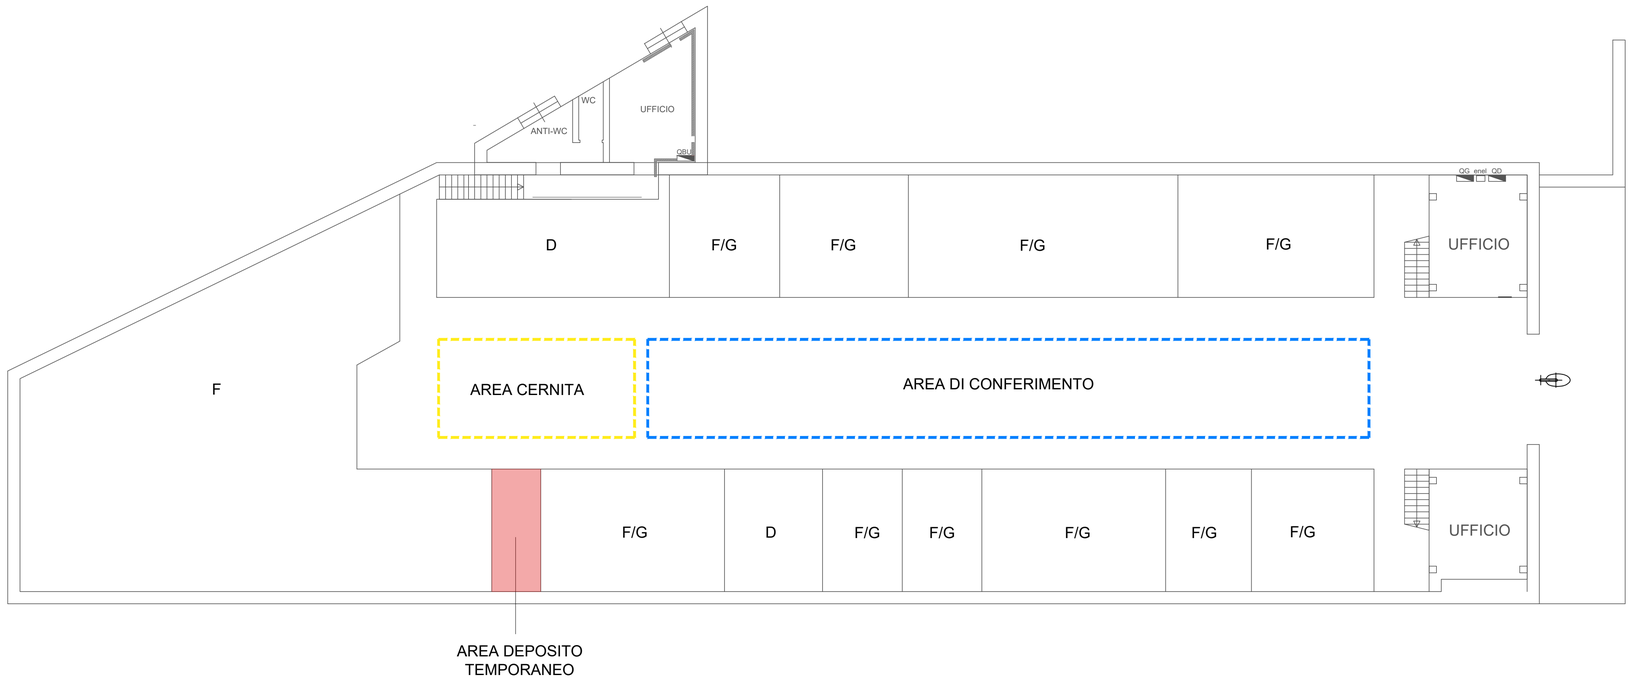


LEGENDA

F	Area stoccaggio rifiuti riutilizzabili
G	Area deposito EoW
D	Area deposito ceneri di zinco
	Area di conferimento
	Area cernita
	Deposito temporaneo

N.B.: nelle aree F e G vengono depositati in alternativa rifiuti o EoW

0 1,25m 3,12m 6,25m 12,5m

logistica

REGIONE LIGURIA
Comune di Genova

Progetto:

Modifica Sostanziale
art.208 D.Lgs 152/2006 e smi

Oggetto:

Planimetria logistica

a cura di:

Soluzione Ambiente S.r.l.
via A. Grandi, 2 - 50039 Tavarnuzze - Impruneta (FI)
Tel. 055 2373667 Fax. 055 2373066
www.soluzioneambiente.it e-mail: info@soluzioneambiente.it

Coordinatore:
Dott. Chim. Massimo Rolla

Massimo Rolla
Ordine Reg. Chimici e Fisici della Toscana
Chimico
06.06.2025 09:57:05
GMT+02:00

Committente:

Ligure Metalli S.r.l.

Via Roma, 317/E
59100 Prato (PO)

Ubicazione intervento:
Via delle Fabbriche, 2/B
16158 Genova Voltri (GE)

Revisione	Descrizione
22/05/25	Rev 0 - Verifica di Assoggettabilità a VIA

Tavola: **01**

Scala: **1:800**

Data: **22 maggio 2025**

Ligure Metalli - Genova Voltri