
PIANO DI EMERGENZA

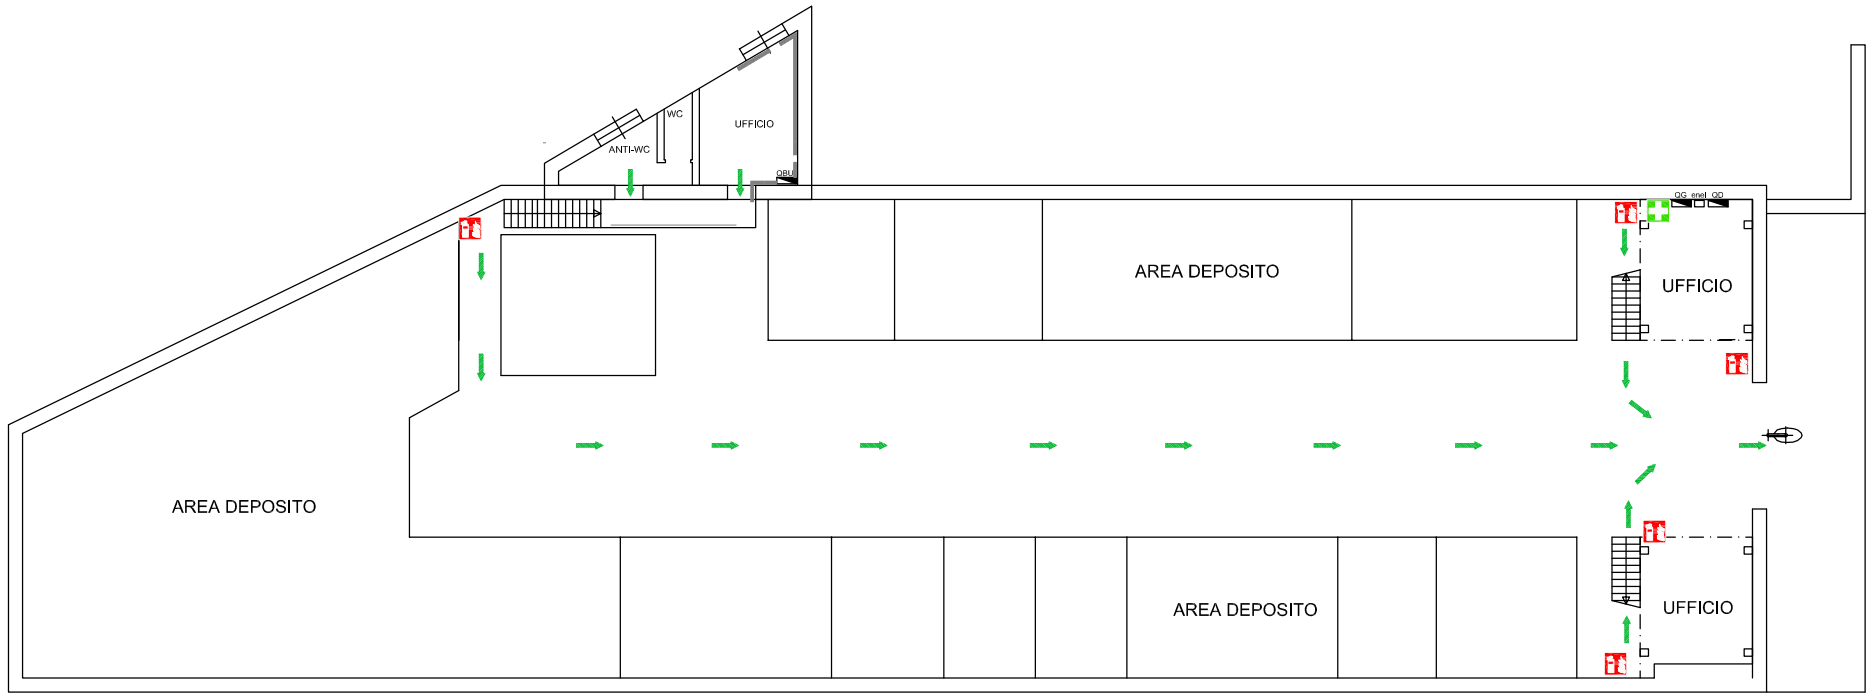



LIGURE METALLI S.r.l.
Via Delle Fabbriche, 28
16158 Genova (GE)

LEGENDA

Categoria	Simboli grafici	Definizione
		IO SONO QUI
PERCORSO VIE D'USCITA		-verso l'alto -orizzontale -verso il basso
ESTINTORI CASSETTE IDRANTI ANTINCENDIO		Estintore portatile a polvere/CO2 da 6 kg
		Idrante a lancia antincendio
PRESIDI MANUALI		Pulsante emergenza antincendio
		Pulsante di sgancio impianto elettrico
		Punto di raccolta
		Uscita di emergenza
		Cassetta medicazione
		Quadro elettrico
		Materiale infiammabile

IN CASO DI EMERGENZA

- CHIUNQUE RILEVI FATTI ANOMALI CHE POSSANO FAR PRESUMERE UN'INCOMBENTE SITUAZIONE DI PERICOLO CHE NON POSSA ESSERE PRONTAMENTE ELIMINATA CON INTERVENTO DIRETTO (ES. USO DI ESTINTORI IN CASO DI INCENDIO) DEVE IMMEDIATAMENTE CHIAMARE IL RESPONSABILE PER L'EMERGENZA O IL CENTRALINO.
- AVVERTIRE DELL'EVENTO IL PERSONALE PRESENTE NELL'AREA IN CUI HA RILEVATO LA SITUAZIONE DI PERICOLO O DI EMERGENZA.

IN CASO DI INCENDIO

- DARE L'ALLARME AZIONANDO IL PULSANTE DI EMERGENZA PIÙ VICINO.
- UTILIZZARE I MEZZI ANTINCENDIO DISPONIBILI PER ESTINGUERE L'INCENDIO COMPATIBILMENTE CON LE PROPRIE CAPACITÀ E SENZA COMPROMETTERE LA PROPRIA E L'ALTRUI INCOLUMITÀ.

Massimo
Rolla
Ordine Reg.
Chimici e
Fisici della
Toscana
Chimico
06.06.2025
10:05:18
GMT+02:00