

PLANIMETRIA STATO ATTUALE SU CTR
Scala 1:500

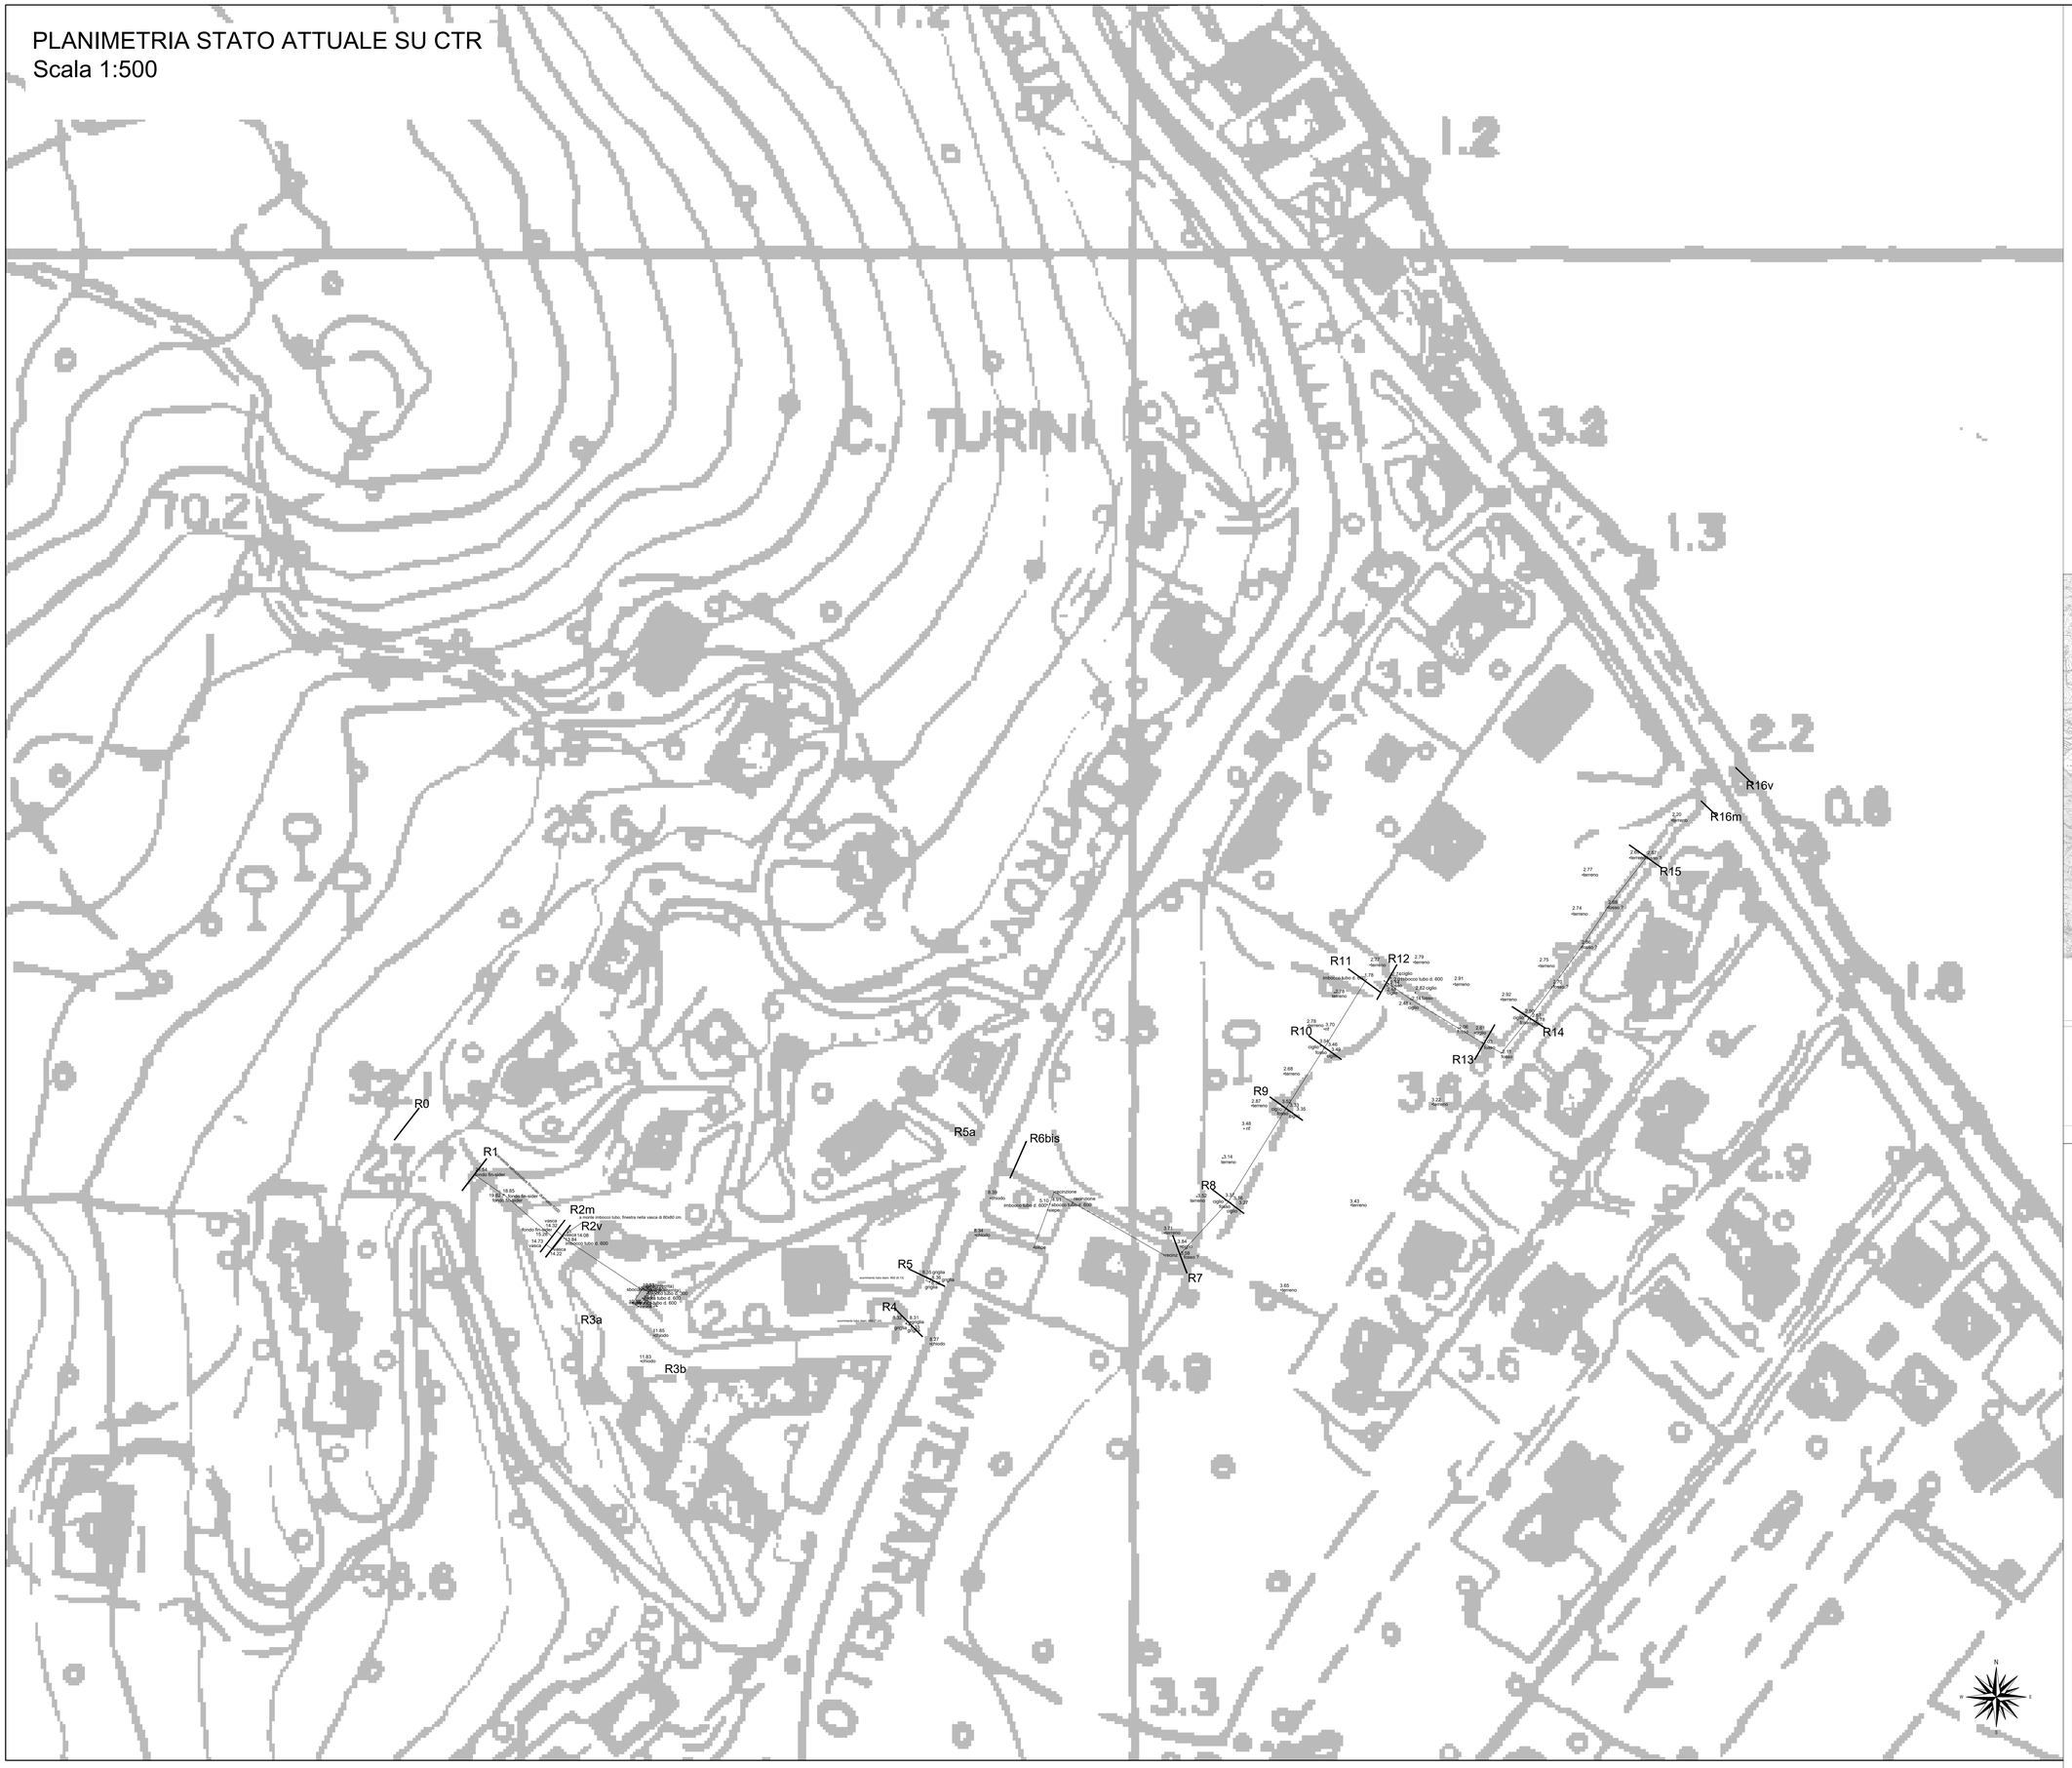

QUADRO D'UNIONE scala 1:10.000

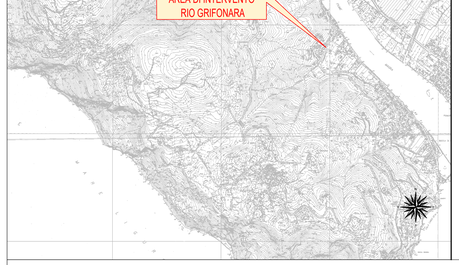

Firmato digitalmente da:
Panizza Andrea
Firmato il 11/06/2025 17:47
Seriale Certificato: 3181121
Valido dal 11/01/2024 al 11/01/2027
InfoCamere Qualified Electronic Signature CA

REGIONE LIGURIA
COMUNE DI AMEGLIA
(Provincia di La Spezia)

INTERVENTI PER LA SISTEMAZIONE IDRAULICA DEL FOSSO GRIFONARA IN LOCALITÀ LA FERRARA NEL COMUNE DI AMEGLIA
PROGETTO DI FATTIBILITÀ TECNICO ECONOMICA
LOTTO 2

OGGETTO:

ELABORATI GENERALI
Planimetria di stato attuale

Firmato digitalmente da:
FOLTRAN FABRIZIO
Firmato il 11/06/2025 15:51
Seriale Certificato: 3438324
Valido dal 29/03/2024 al 29/03/2027
InfoCamere Qualified Electronic Signature CA

IL PROGETTISTA:
ethos engineering S.r.l
Engineering and TecHnology for dovElOpment and Sustainability
Via San Giacomo della Vittoria, 64
15121 Alessandria - ITALY
Tel - fax +39 0131 235460
e-mail:info@ethosengineering.it
http://www.ethosengineering.it

ORDINE INGEGNERI PROV. ALESSANDRIA
SETTORE CIVILE AMB. INDUSTR. - INFORM.
FABRIZIO FOLTRAN
n° 1206
SEZIONE A
DIRETTORE TECNICO
Ing. Fabrizio FOLTRAN

ORDINE INGEGNERI PROV. ALESSANDRIA
SETTORE CIVILE AMB. INDUSTR. - INFORM.
ANDREA PANIZZA
n° A 1297
SEZIONE A
DIRETTORE TECNICO
Ing. Andrea PANIZZA

IL COMMITTENTE:
COMUNE DI AMEGLIA

TRIGRAMMA	DOMINIO	AMBITO	TIPO	LIVELLO	PROGR.	REV.	FILE	SCALA	DATA CONSEGNA
ETH_37_23	02	PF	T	01	11	00	ETH_37_23_02PFT01_11_00.pdf	1:500	Febbraio 2024

Rev	Data	Descrizione	Redatto	Verificato	Approvato
00	Febbraio 2024	Emissione	V.Guzzon	F.Foltran	F.Foltran

FORMATO	DATA RIDIS.	DATA SCARI.
UNI A0	ETHOS.rtfx	1:1