


POZZETTO IN C.A. GETTATO IN OPERA
R4 - R4a - R5a
-- Scala 1:20 --

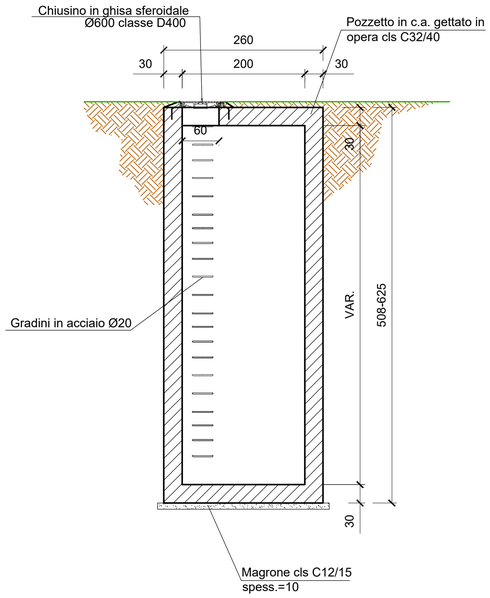

DETTAGLIO GIUNTO
OPERA IN C.A.-SCATOLARE IN C.A.V
-- Scala 1:25 --

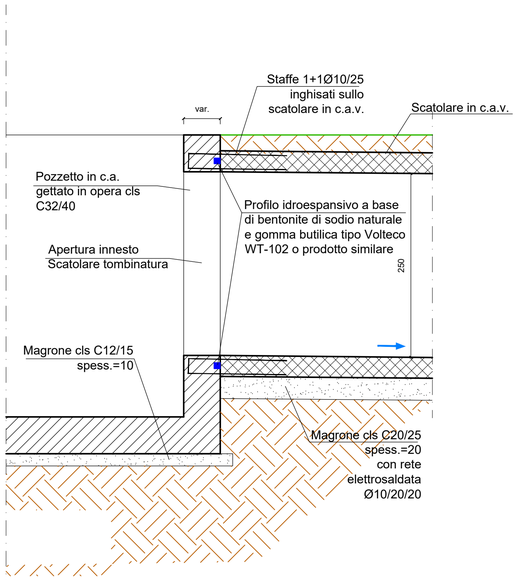


SEZIONE TIPO TOMBINATURE
-- Scala 1:50 --

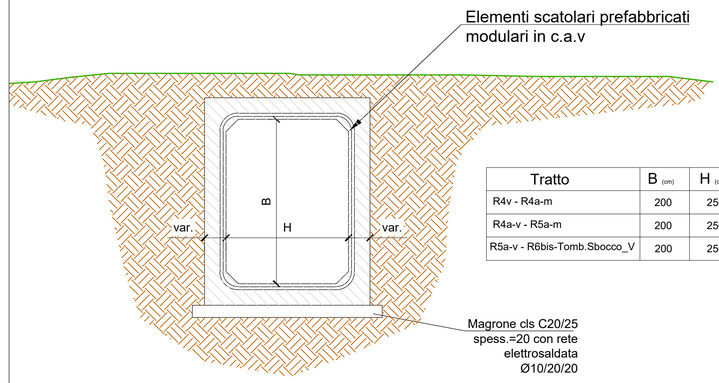


Tratto	B (cm)	H (cm)	Lungh. (m)
R4v - R4a-m	200	250	4
R4a-v - R5a-m	200	250	44
R5a-v - R6bis-Tomb.Sbocco_V	200	250	4


SEZIONE A-A

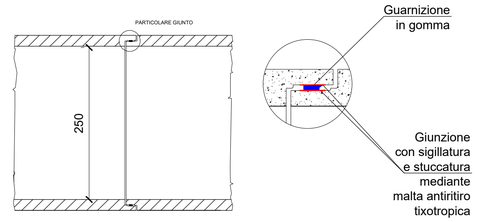

SEZIONE TIPO CANALE A U IN C.A.
Tratto R13-R16m
-- Scala 1:50 --

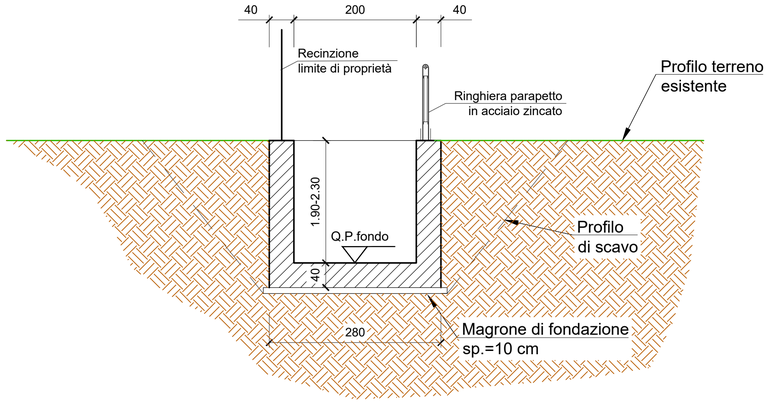

SEZIONE TIPO FOSSO IN TERRA
Tratto R6bis-R13
-- Scala 1:50 --

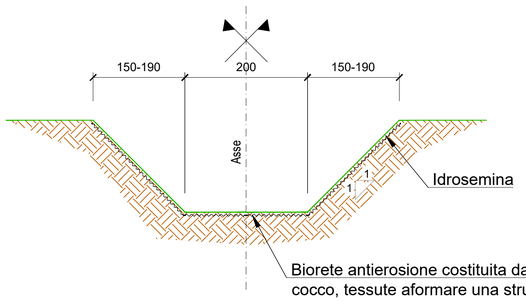

Biorete antierosione costituita da fibre di cocco, tessute aformare una struttura a maglia rettangolare di apertura nominale15 x 20 mm. La resistenza a trazione dovrà essere non inferiorea 18 KN/m.

REGIONE LIGURIA
COMUNE DI AMEGLIA
(Provincia di La Spezia)

INTERVENTI PER LA SISTEMAZIONE IDRAULICA DEL FOSSO GRIFONARA IN LOCALITÀ LA FERRARA NEL COMUNE DI AMEGLIA
PROGETTO DI FATTIBILITÀ TECNICO ECONOMICA
LOTTO 2

OGGETTO:

IDROLOGIA E IDRAULICA
Particolari costruttivi

IL PROGETTISTA:

ETHOS engineering S.r.l.
Engineering and TecHnology for deveOpment and Sustainability
Via San Giacomo della Vittoria, 64
15121 Alessandria - ITALY
Tel - fax +39 0131 235460
e-mail:info@ethosengineering.it
http://www.ethosengineering.it

ORDINE INGEGNERI PROV. ALESSANDRIA
SETTORI CIVILE AMB. INDUSTR. - INFORM.
FABRIZIO FOLTRAN
Firmato digitalmente da: FABRIZIO FOLTRAN
Firmato il 11/06/2025 15:58
Seriale Certificato: 3438324
Valido dal 29/03/2024 al 29/03/2027
InfoCamere Qualified Electronic Signature CA

ORDINE INGEGNERI PROV. ALESSANDRIA
SETTORI CIVILE AMB. INDUSTR. - INFORM.
ANDREA PANIZZA
INGEGNERE N° A-1217
DIRETTORE TECNICO
Firmato digitalmente da: Panizza Andrea
Firmato il 11/06/2025 17:53
Seriale Certificato: 3181121
InfoCamere Qualified Electronic Signature CA

IL COMMITTENTE:
COMUNE DI AMEGLIA

COMMESSA	LOTTO	SOTT.	TIPO	ANN.	PROGR.	REV.	FILE	SCALA	DATA CONSEGNA
ETH_37_23	02	PF	T	02	09	00	ETH_37_23_02PFT02_09_00.pdf	1:500	Febbraio 2024

Rev	Data	Descrizione	Redatto	Verificato	Approvato
00	Febbraio 2024	Emissione	V.Guzzon	F.Foltran	F.Foltran

paper size:		plot style:	plot scale:
UNI A0		ETHOS.ctb	1:1