Firmato digitalmente da:


Goso Marco

Firmato il 13/06/2025 01:15

Seriale Certificato: 4261133

Valido dal 13/02/2025 al 13/02/2028

InfoCamere Qualified Electronic Signature CA

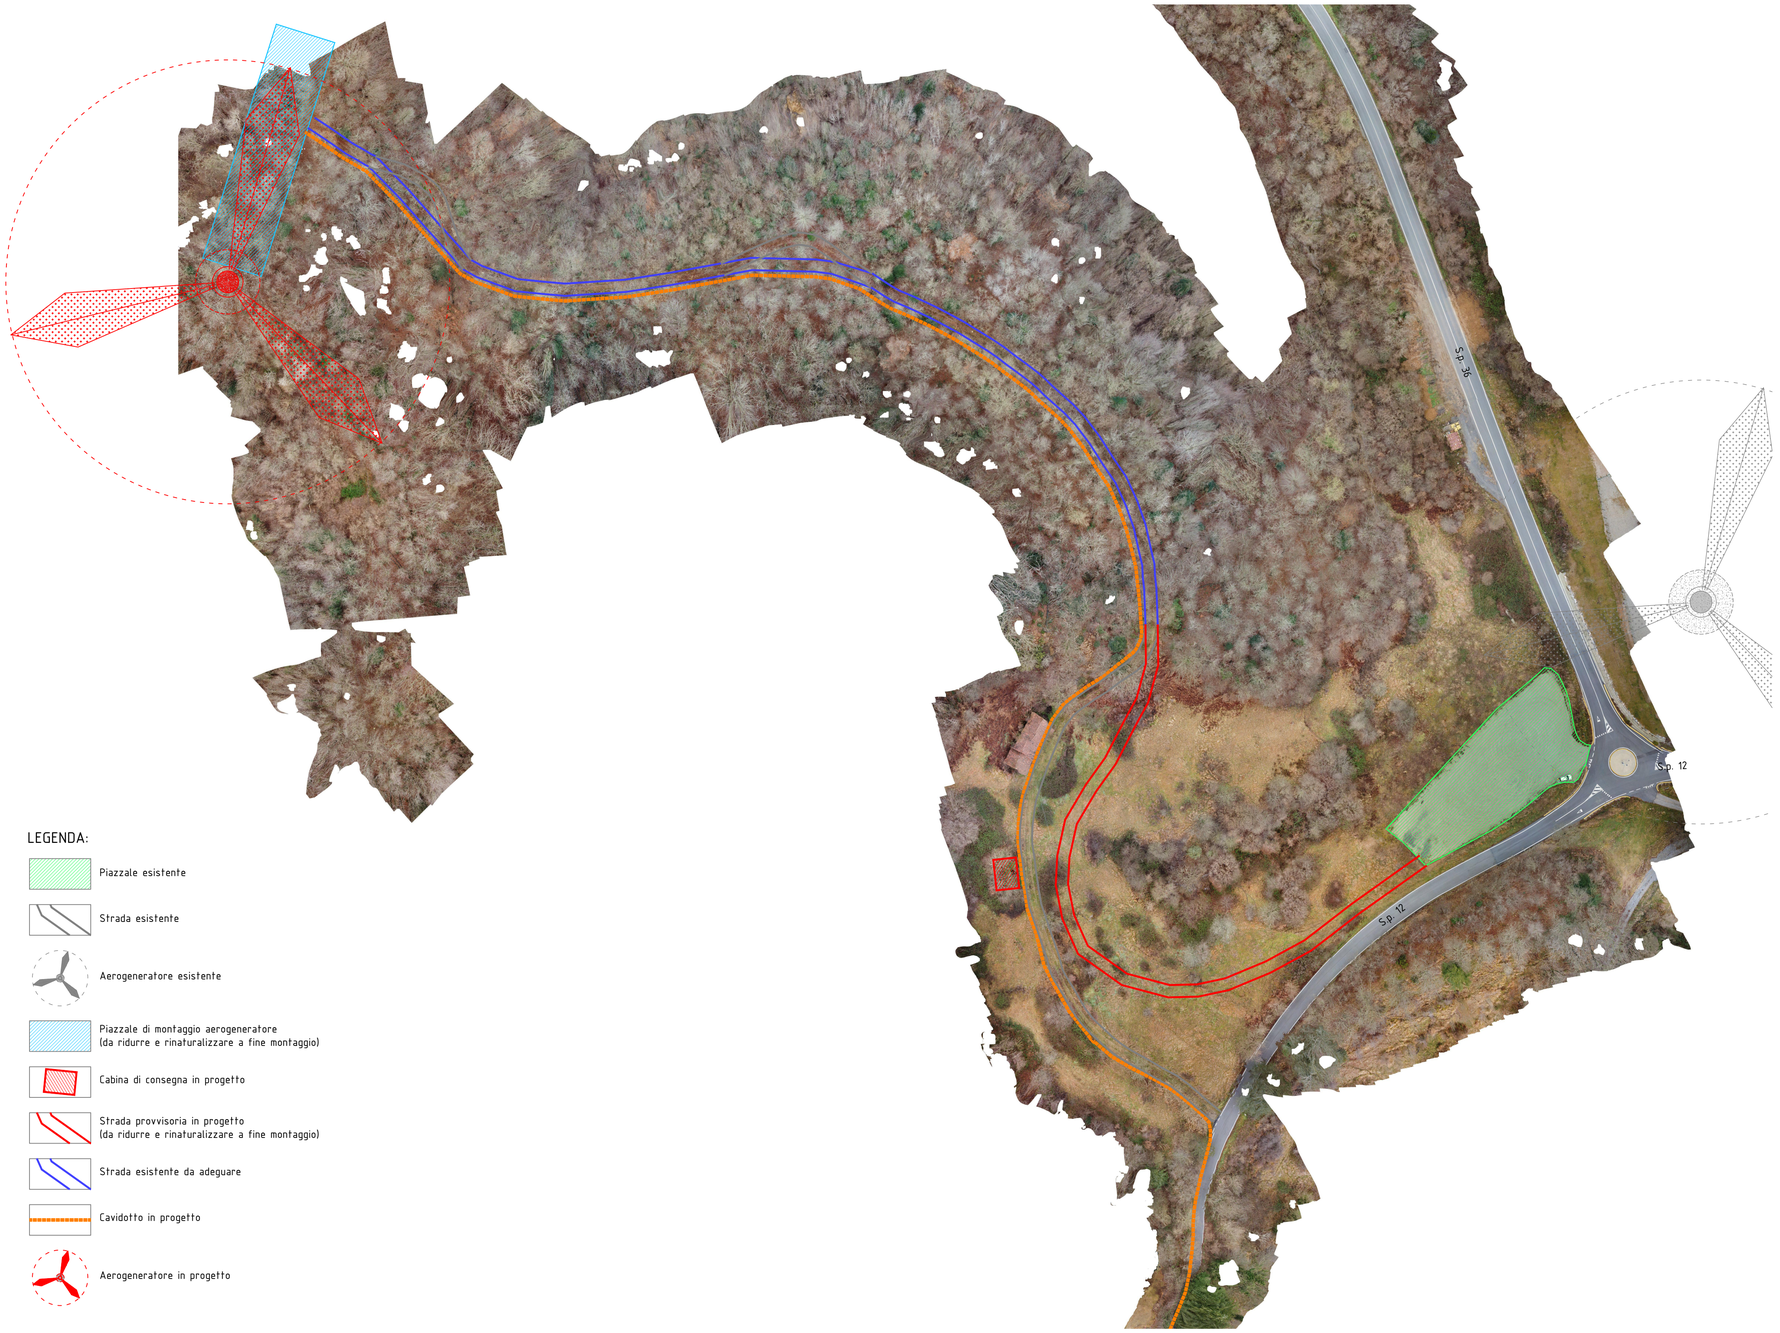

LEGENDA:

- Piazzale esistente
- Strada esistente
- Aerogeneratore esistente
- Piazzale di montaggio aerogeneratore (da ridurre e rinaturalizzare a fine montaggio)
- Cabina di consegna in progetto
- Strada provvisoria in progetto (da ridurre e rinaturalizzare a fine montaggio)
- Strada esistente da adeguare
- Cavidotto in progetto
- Aerogeneratore in progetto

PROVINCIA DI SAVONA
COMUNE DI CAIRO MONTENOTTE

ARTEMISIA WIND S.R.L.
via del Lavoro, 5/a - 12040 Cherasco (CN)

INSTALLAZIONE DI N° 1 AEROGENERATORE DELLA POTENZA DI 4,5 MW LOCALITA' PIANSOTTANO

Istanza per la verifica di “ASSOGGETTABILITA' A VIA” ex art. 19 D. lgs. 152/2006

DOCUMENTI TECNICI

TAVOLA 02 - Planimetria generale di layout su ortofoto

REV	DATA	REDAZIONE	VERIFICA	DESCRIZIONE
4				
3				
2				
1				
0	Mar. 2025	D. Astegiano	Ing. M. Goso	Emissione

Il presente elaborato è protetto da copyright. E' severamente vietata ogni forma di riproduzione anche parziale senza autorizzazione scritta dell'ente proprietario.