Firmato digitalmente da:

Goso Marco

Firmato il 13/06/2025 01:15


Seriale Certificato: 4261133

Valido dal 13/02/2025 al 13/02/2028

InfoCamere Qualified Electronic Signature CA

Planimetria area di intervento

Scala 1:1000

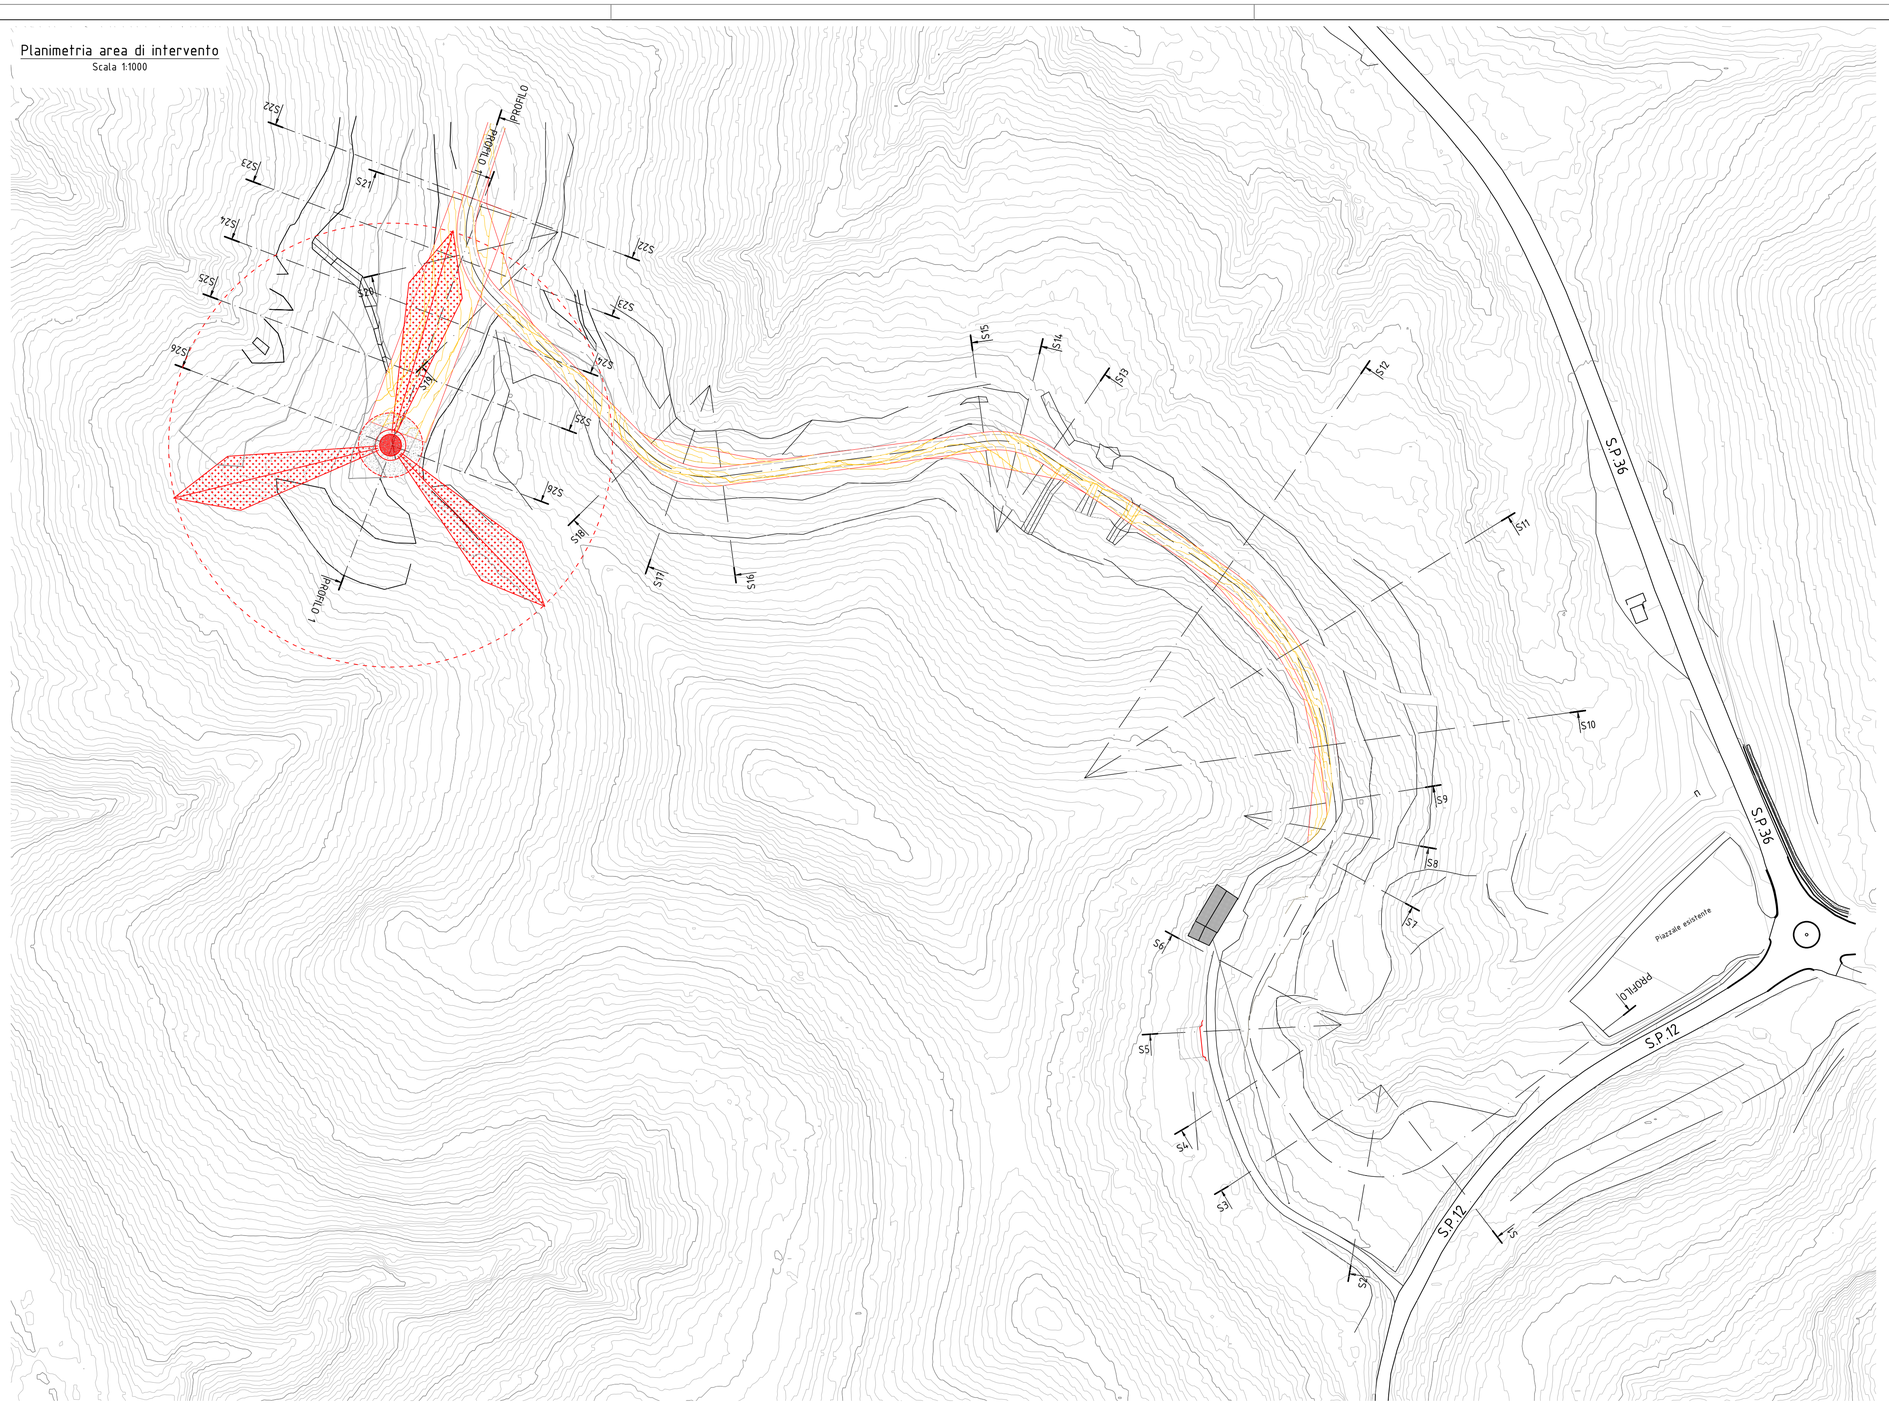

Scavi

Reinterri

PROVINCIA DI SAVONA
COMUNE DI CAIRO MONTENOTTE

ARTEMISIA WIND S.R.L.
via del Lavoro, 5/a - 12040 Cherasco (CN)

INSTALLAZIONE DI N° 1 AEROGENERATORE DELLA POTENZA DI 4,5 MW
LOCALITA' PIANSOTTANO

Istanza per la verifica di “ASSOGGETTABILITA' A VIA” ex art. 19 D. lgs. 152/2006

DOCUMENTI TECNICI

TAVOLA 11 - Planimetria raffronto stato attuale - sistemazione finale

REV	DATA	REDAZIONE	VERIFICA	DESCRIZIONE
4				
3				
2				
1				
0	Mar. 2025	D. Astegiano	Ing. M. Goso	Emissione

Il presente elaborato è protetto da copyright. E' severamente vietata ogni forma di riproduzione anche parziale senza autorizzazione scritta dell'ente proprietario.