Firmato digitalmente da:

Goso Marco


Firmato il 13/06/2025 01:15

Seriale Certificato: 4261133


Valido dal 13/02/2025 al 13/02/2028

InfoCamere Qualified Electronic Signature CA


Profilo
strada d'accesso all'aerogeneratore
Scala 1:500

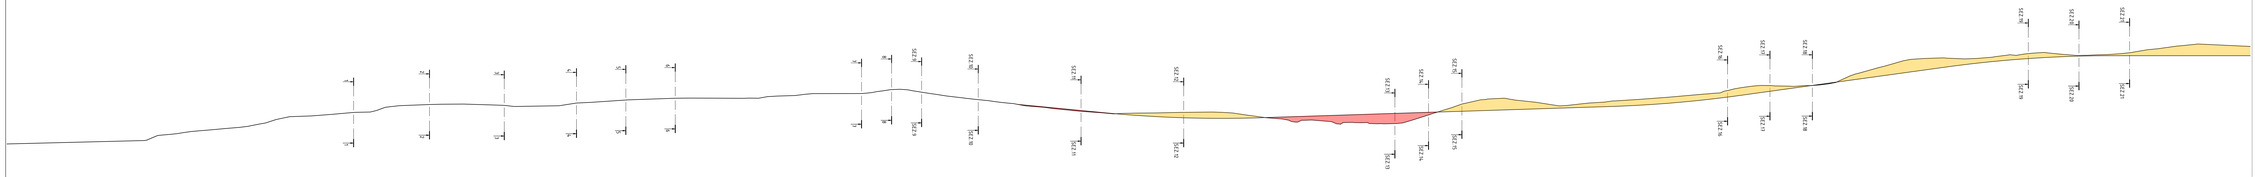

Sezione 1-1
strada d'accesso all'aerogeneratore
Scala 1:500

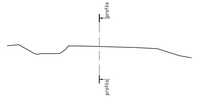


Sezione 2-2
strada d'accesso all'aerogeneratore
Scala 1:500

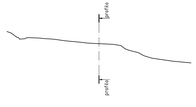

Sezione 3-3
strada d'accesso all'aerogeneratore
Scala 1:500




Sezione 4-4
strada d'accesso all'aerogeneratore
Scala 1:500

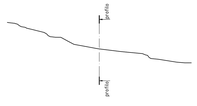


Sezione 5-5
strada d'accesso all'aerogeneratore
Scala 1:500




Sezione 6-6
strada d'accesso all'aerogeneratore
Scala 1:500

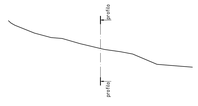


Sezione 7-7
strada d'accesso all'aerogeneratore
Scala 1:500

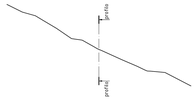

Sezione 8-8
strada d'accesso all'aerogeneratore
Scala 1:500

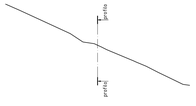


Sezione 9-9
strada d'accesso all'aerogeneratore
Scala 1:500

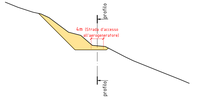


Sezione 10-10
strada d'accesso all'aerogeneratore
Scala 1:500




Sezione 11-11
strada d'accesso all'aerogeneratore
Scala 1:500

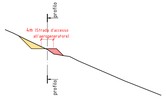


Sezione 12-12
strada d'accesso all'aerogeneratore
Scala 1:500

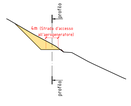

Sezione 13-13
strada d'accesso all'aerogeneratore
Scala 1:500

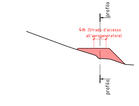


Sezione 14-14
strada d'accesso all'aerogeneratore
Scala 1:500

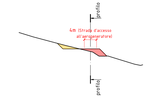


Sezione 15-15
strada d'accesso all'aerogeneratore
Scala 1:500




Sezione 16-16
strada d'accesso all'aerogeneratore
Scala 1:500

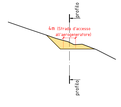


Sezione 17-17
strada d'accesso all'aerogeneratore
Scala 1:500

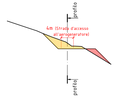


Sezione 18-18
strada d'accesso all'aerogeneratore
Scala 1:500

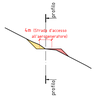


Sezione 19-19
strada d'accesso all'aerogeneratore
Scala 1:500

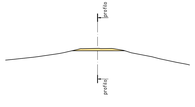

Sezione 20-20
strada d'accesso all'aerogeneratore
Scala 1:500

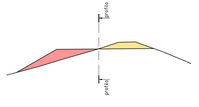

Sezione 21-21
strada d'accesso all'aerogeneratore
Scala 1:500

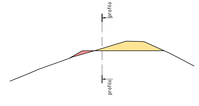

Scavi

Reinterri

PROVINCIA DI SAVONA
COMUNE DI CAIRO MONTENOTTE

ARTEMISIA WIND S.R.L.
via del Lavoro, 5/a - 12040 Cherasco (CN)

INSTALLAZIONE DI N° 1 AEROGENERATORE DELLA POTENZA DI 4,5 MW
LOCALITA' PIANSOTTANO

Istanza per la verifica di "ASSOGGETTABILITA' A VIA" ex art. 19 D. lgs. 152/2006

DOCUMENTI TECNICI

TAVOLA 12b - Sezioni raffronto stato attuale - sistemazione finale
Strada d'accesso all'aerogeneratore

REV	DATA	REDAZIONE	VERIFICA	DESCRIZIONE
4				
3				
2				
1				
0	Mar. 2025	D. Asteriano	Ing. M. Goso	Emissione

Questo elaborato è protetto dal copyright. È severamente vietato ogni utilizzo di riproduzione anche parziale senza autorizzazione scritta dell'Ente proprietario.