PROVINCIA DI SAVONA
COMUNE DI CAIRO MONTENOTTE

ARTEMISIA WIND S.R.L.
via del Lavoro, 5/a - 12040 Cherasco (CN)

INSTALLAZIONE DI N° 1 AEROGENERATORE DELLA POTENZA DI 4,5 MW LOCALITA' PIANSOTTANO

Istanza per la verifica di “ASSOGGETTABILITA' A VIA” ex art. 19 D. lgs. 152/2006

DOCUMENTI TECNICI

TAVOLA 15 - Collegamento alla rete MT: planimetria

REV	DATA	REDAZIONE	VERIFICA	DESCRIZIONE
4				
3				
2				
1				
0	Giu. 2025	Per.Ind. W. Boetti	Per.Ind. W. Boetti	Emissione


Il presente elaborato è protetto da copyright. E' severamente vietata ogni forma di riproduzione anche parziale senza autorizzazione scritta dell'ente proprietario.

LEGENDA

SIMBOLO	DESCRIZIONE
	ELETTRODOTTO MT 15kV IN CAVO ARE4H5RX 12/20kV 3x(1x185)mmq - POSA INTERRATA ENTRO CAVIDOTTO NUOVA LINEA 15kV PER INSERIMENTO SU CABINA “SELLA”
	ELETTRODOTTO MT 15kV IN CAVO ARE4H5RX 12/20kV 3x(1x185)mmq - POSA INTERRATA ENTRO CAVIDOTTO NUOVE LINEA 15kV PER INSERIMENTO ENTRA-ESCI SU LINEA TRA CABINE “S.LIBERA” E “WFL”
	ELETTRODOTTO MT 15kV IN CAVO RG7H1R 12/20kV 3x(1x95)mmq - POSA INTERRATA ENTRO CAVIDOTTO NUOVE LINEA 15kV DI COLLEGAMENTO AEROGENERATORE
	CABINA ENEL ESISTENTE
	CABINA ENEL DI NUOVA COSTRUZIONE
	CABINA UTENTE DI NUOVA COSTRUZIONE

Schema planimetrico di inserimento in rete

(scala 1:2.000)

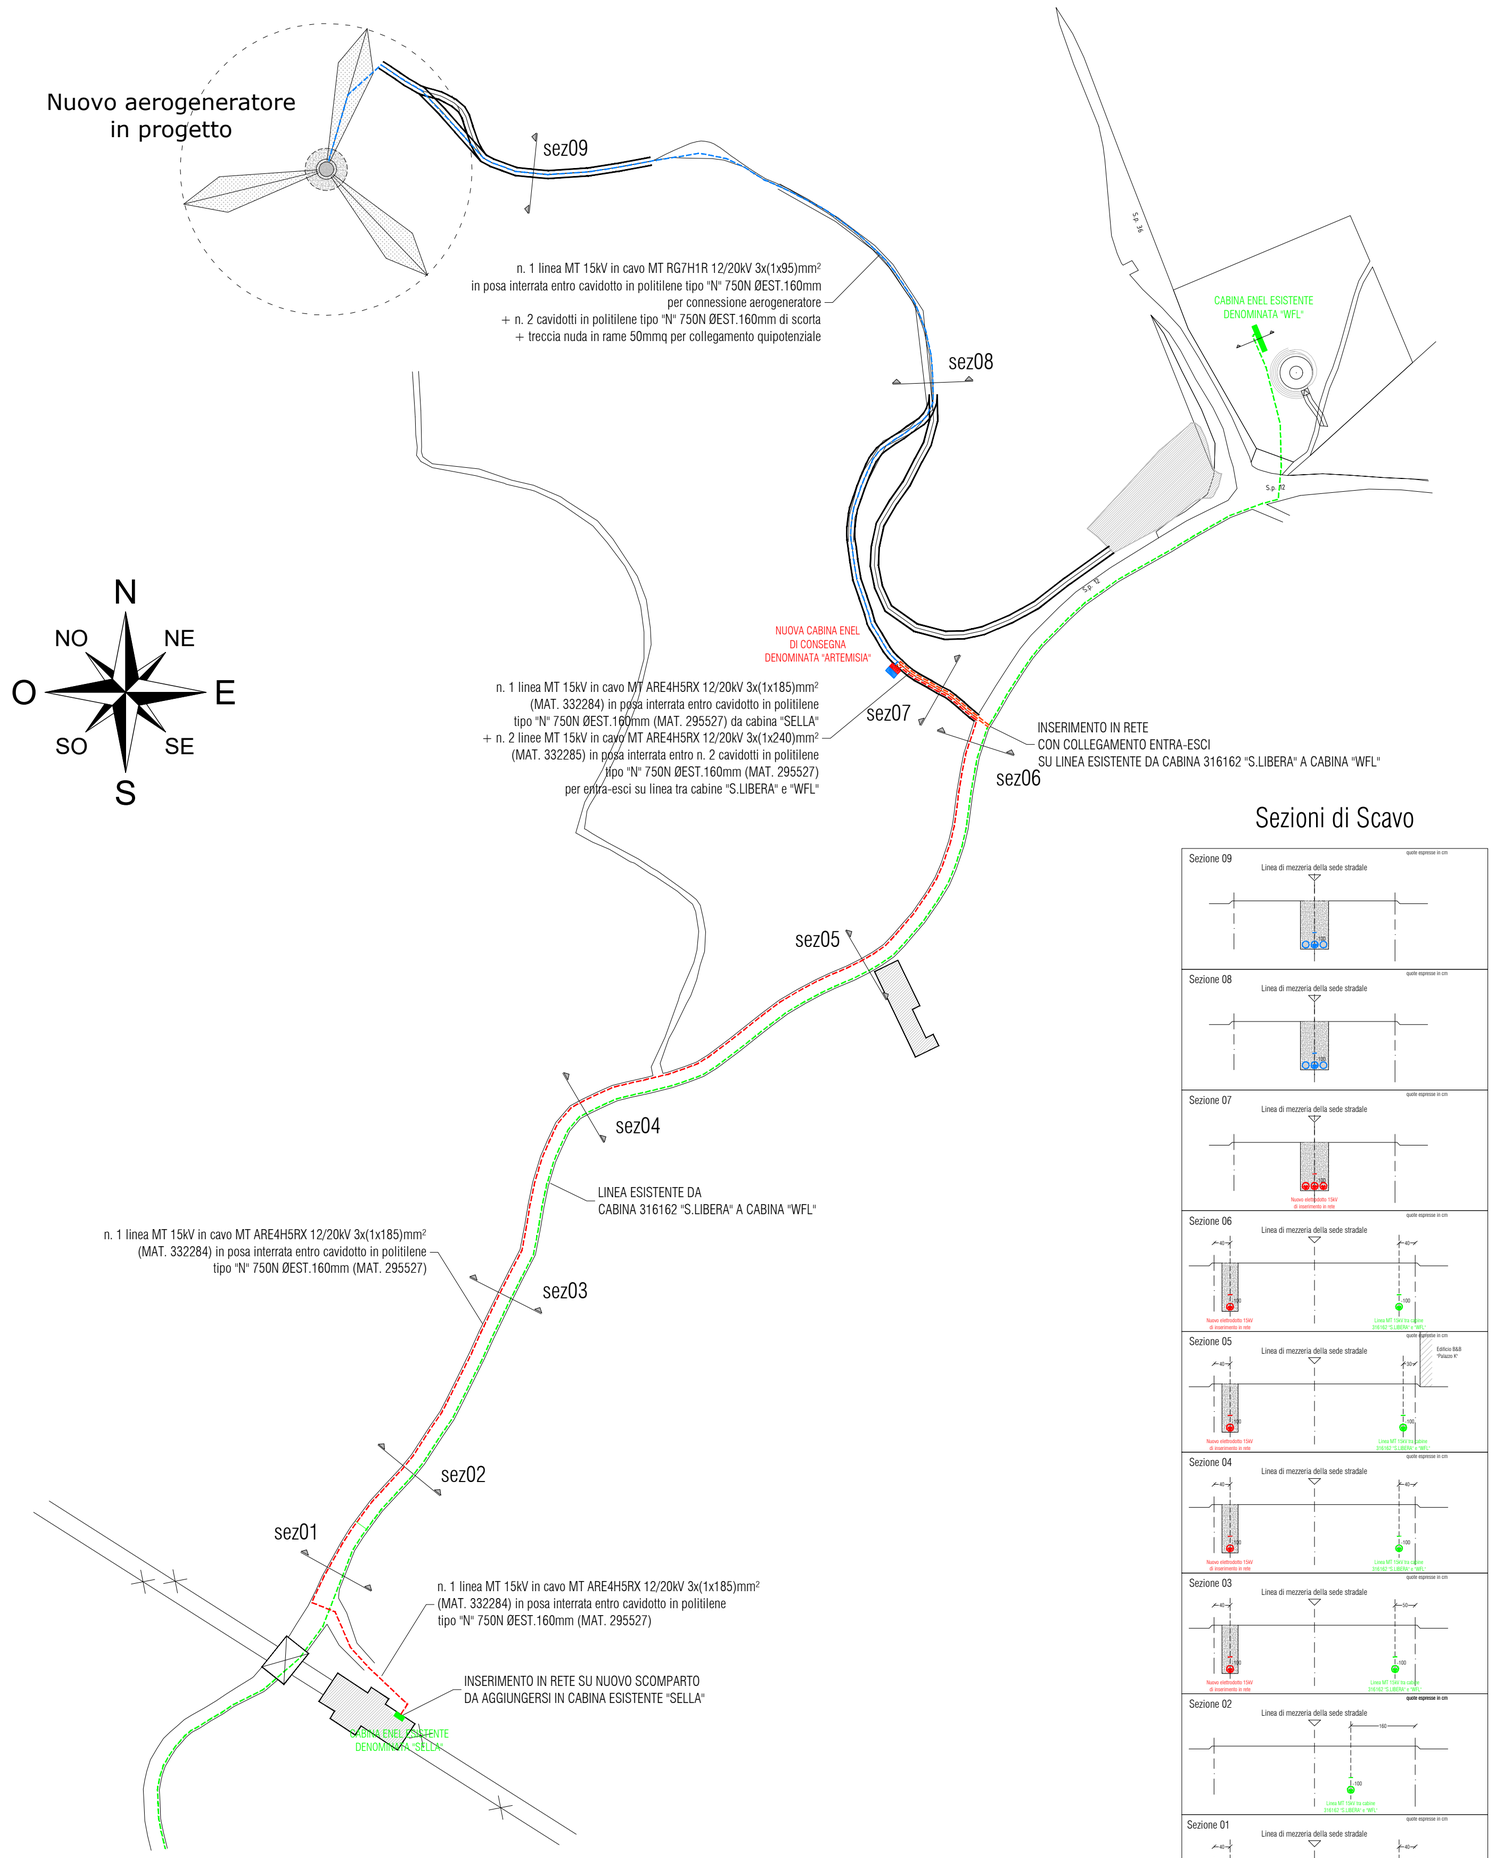

Sezioni di Scavo