Firmato digitalmente da:
Goso Marco
Firmato il 13/06/2025 01:15
Seriale Certificato: 4261133
Valido dal 13/02/2025 al 13/02/2028
InfoCamere Qualified Electronic Signature CA

PROVINCIA DI SAVONA
COMUNE DI CAIRO MONTENOTTE

ARTEMISIA WIND S.R.L.
via del Lavoro, 5/a - 12040 Cherasco (CN)

INSTALLAZIONE DI N° 1 AEROGENERATORE DELLA POTENZA DI 4,5 MW
LOCALITA' PIANSOTTANO

Istanza per la verifica di “ASSOGGETTABILITA' A VIA” ex art. 19 D. lgs. 152/2006

DOCUMENTI TECNICI
ALLEGATO 01
Inquadramento territoriale

REV	DATA	REDAZIONE	VERIFICA	DESCRIZIONE
4				
3				
2				
1				
0	Giugno 2025	Ing. M. Goso	Ing. M. Goso	Emissione

Il presente elaborato è protetto da copyright. E' severamente vietata ogni forma di riproduzione anche parziale senza autorizzazione scritta dell'ente proprietario.

Sommario

1 PREMESSA 3

2 IMMAGINE SATELLITARE 4

3 CATASTALE 5

4 CARTA TECNICA REGIONALE 7

5 PERICOLOSITA' PERICOLOSITA' DA FRANA 8

6 RETICOLO IDROGRAFICO 10

7 VINCOLO IDROGEOLOGICO 11

8 RISCHIO GEOMORFOLOGICO 12


9 ZONIZZAZIONE ASSETTO INSEDIATIVO 13

10 ZONE SPECIALI DI CONSERVAZIONE 14

1 PREMESSA

Il presente documento viene redatto nell'ambito della procedura di verifica di Assoggettabilità alla V.I.A. del progetto per l'INSTALLAZIONE DI N° 1 AEROGENERATORE DELLA POTENZA DI 4,5 MW IN LOCALITA' PIANSOTTANO NEL COMUNE DI CAIRO MONTENOTTE (SV), in adiacenza a due macchine esistenti, realizzate lungo le S.P. 12 e 36.

Il documento riporta l'individuazione delle opere a progetto (aerogeneratore - cabina di consegna – viabilità - elettrodotto) sulla cartografia relativa alla pianificazione territoriale in vigore.

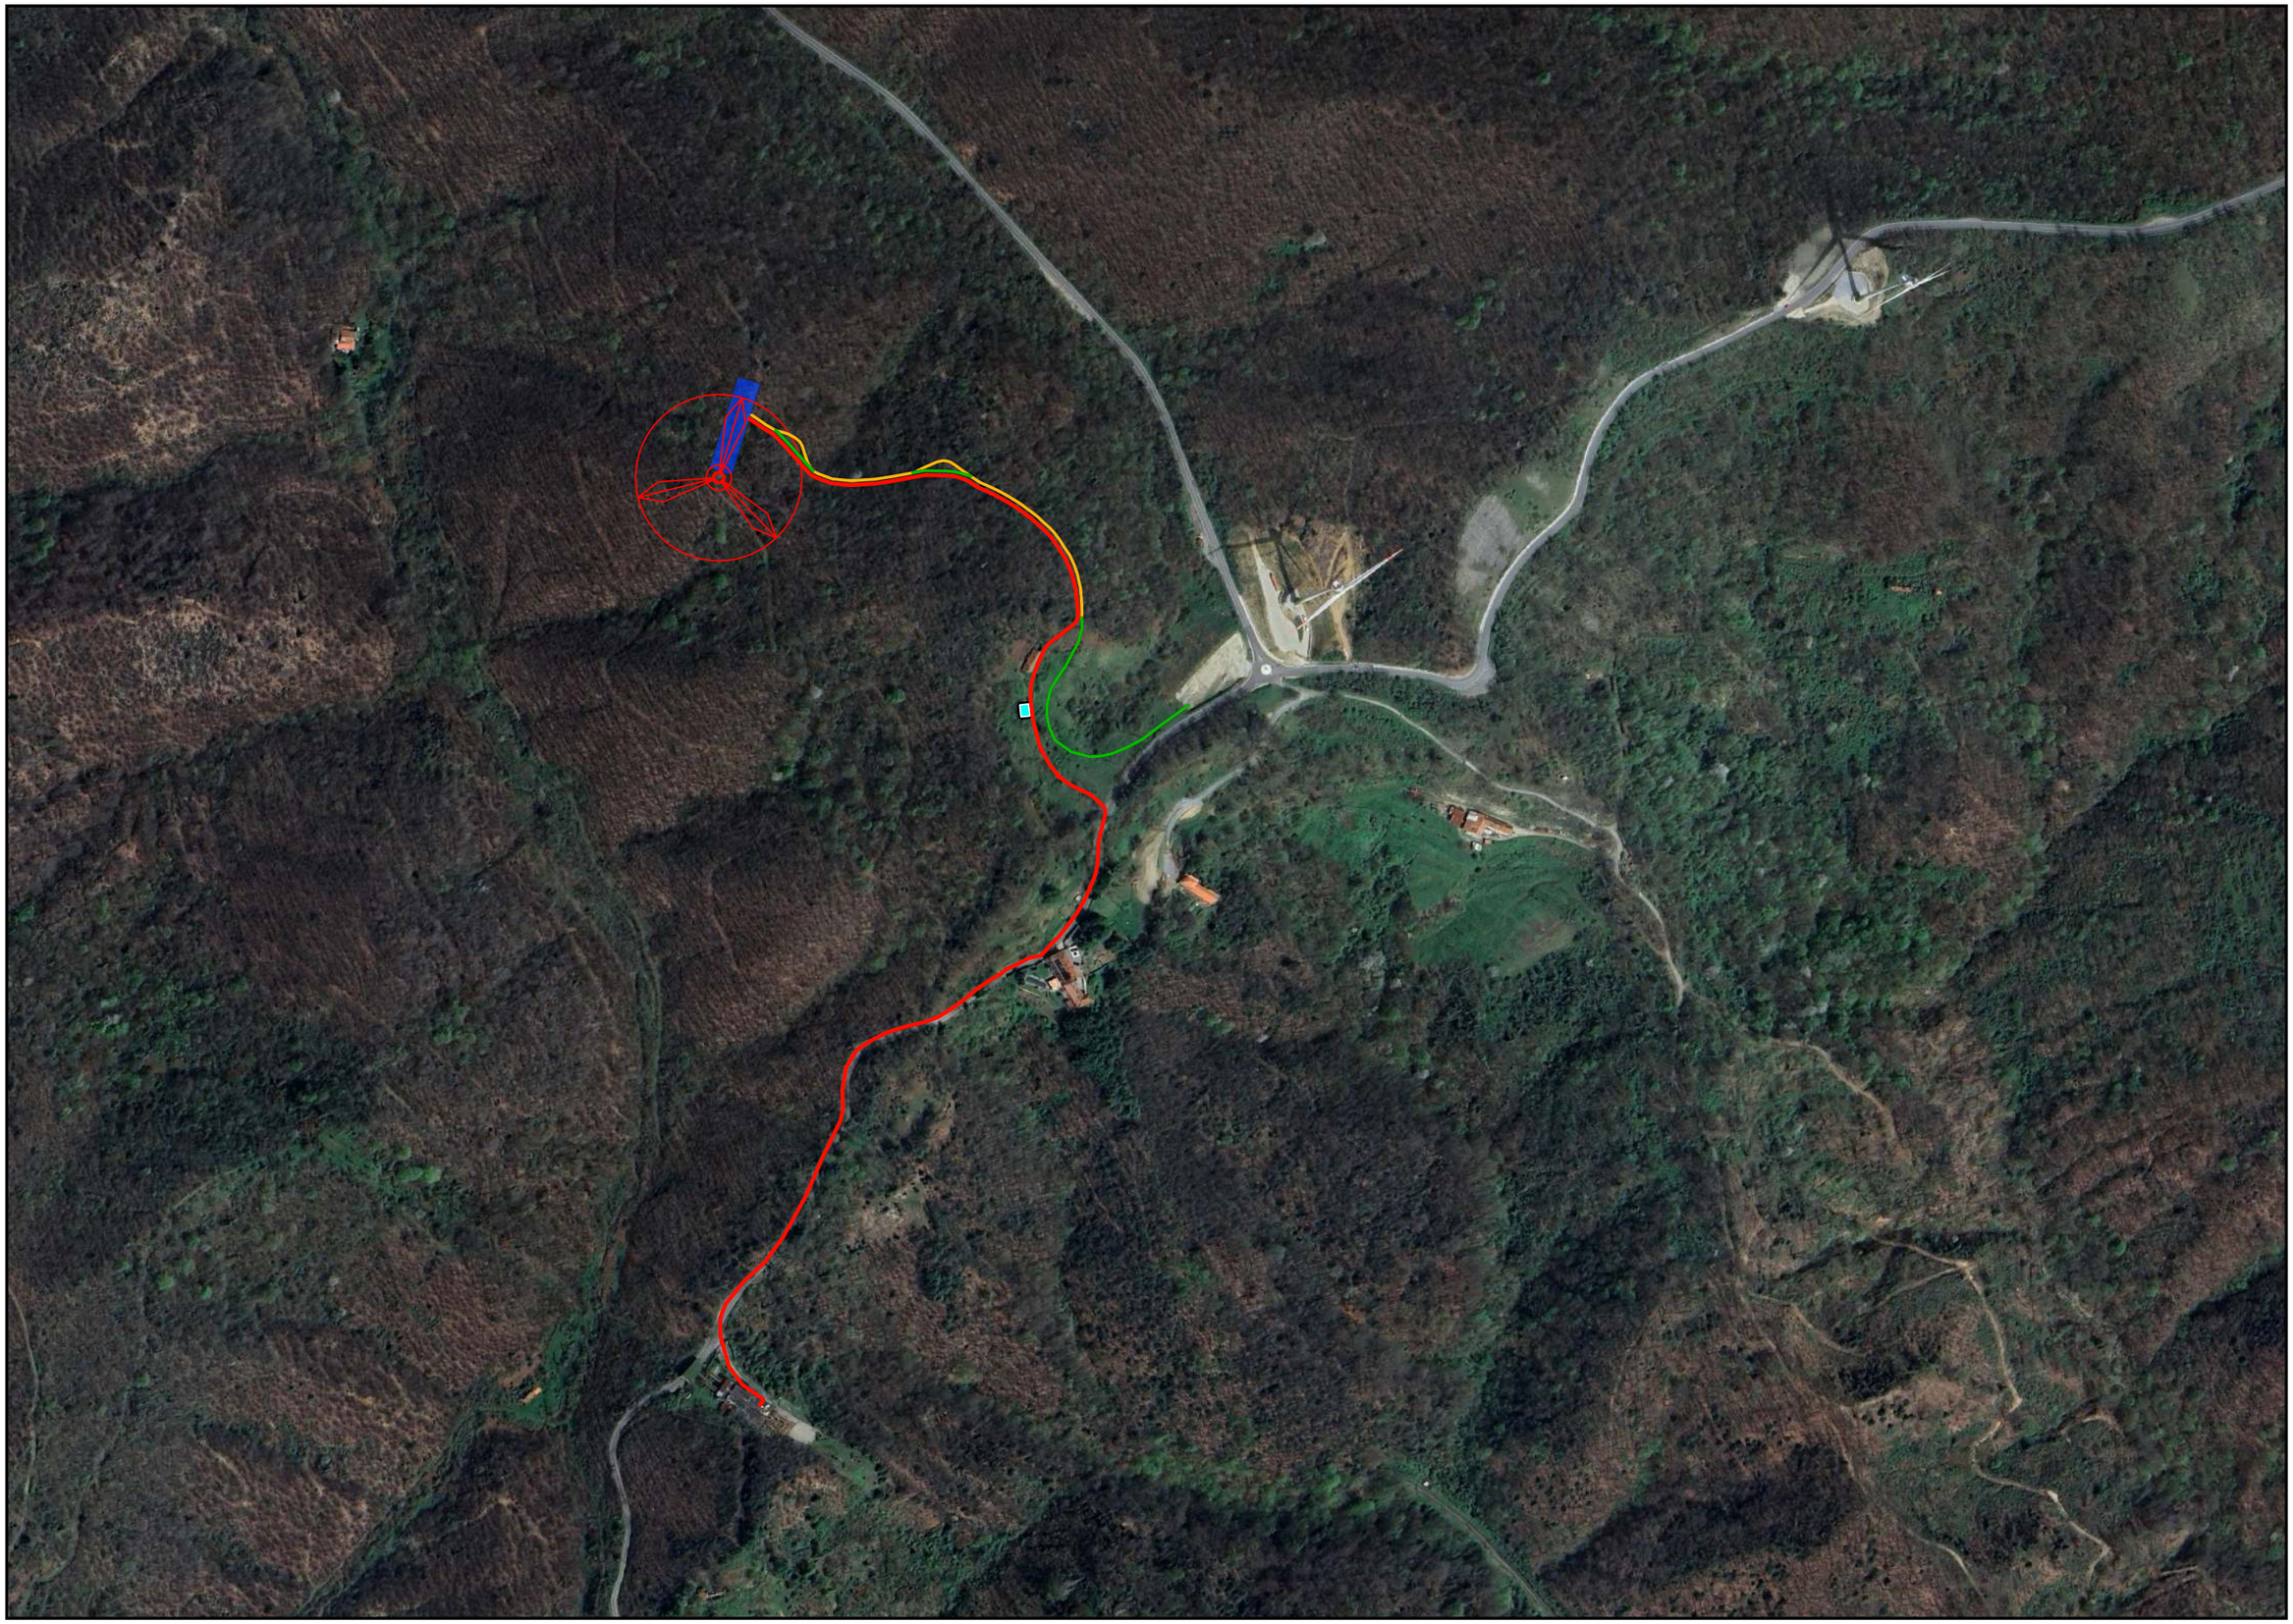

STRALCIO ORTOFOTO

SCALA 1 : 5000


Strada esistente da allargare verso monte

Raccordo di nuova realizzazione

Realizzazione del nuovo cavidotto

Piazzola per il montaggio degli aerogeneratori


Nuova cabina da realizzare

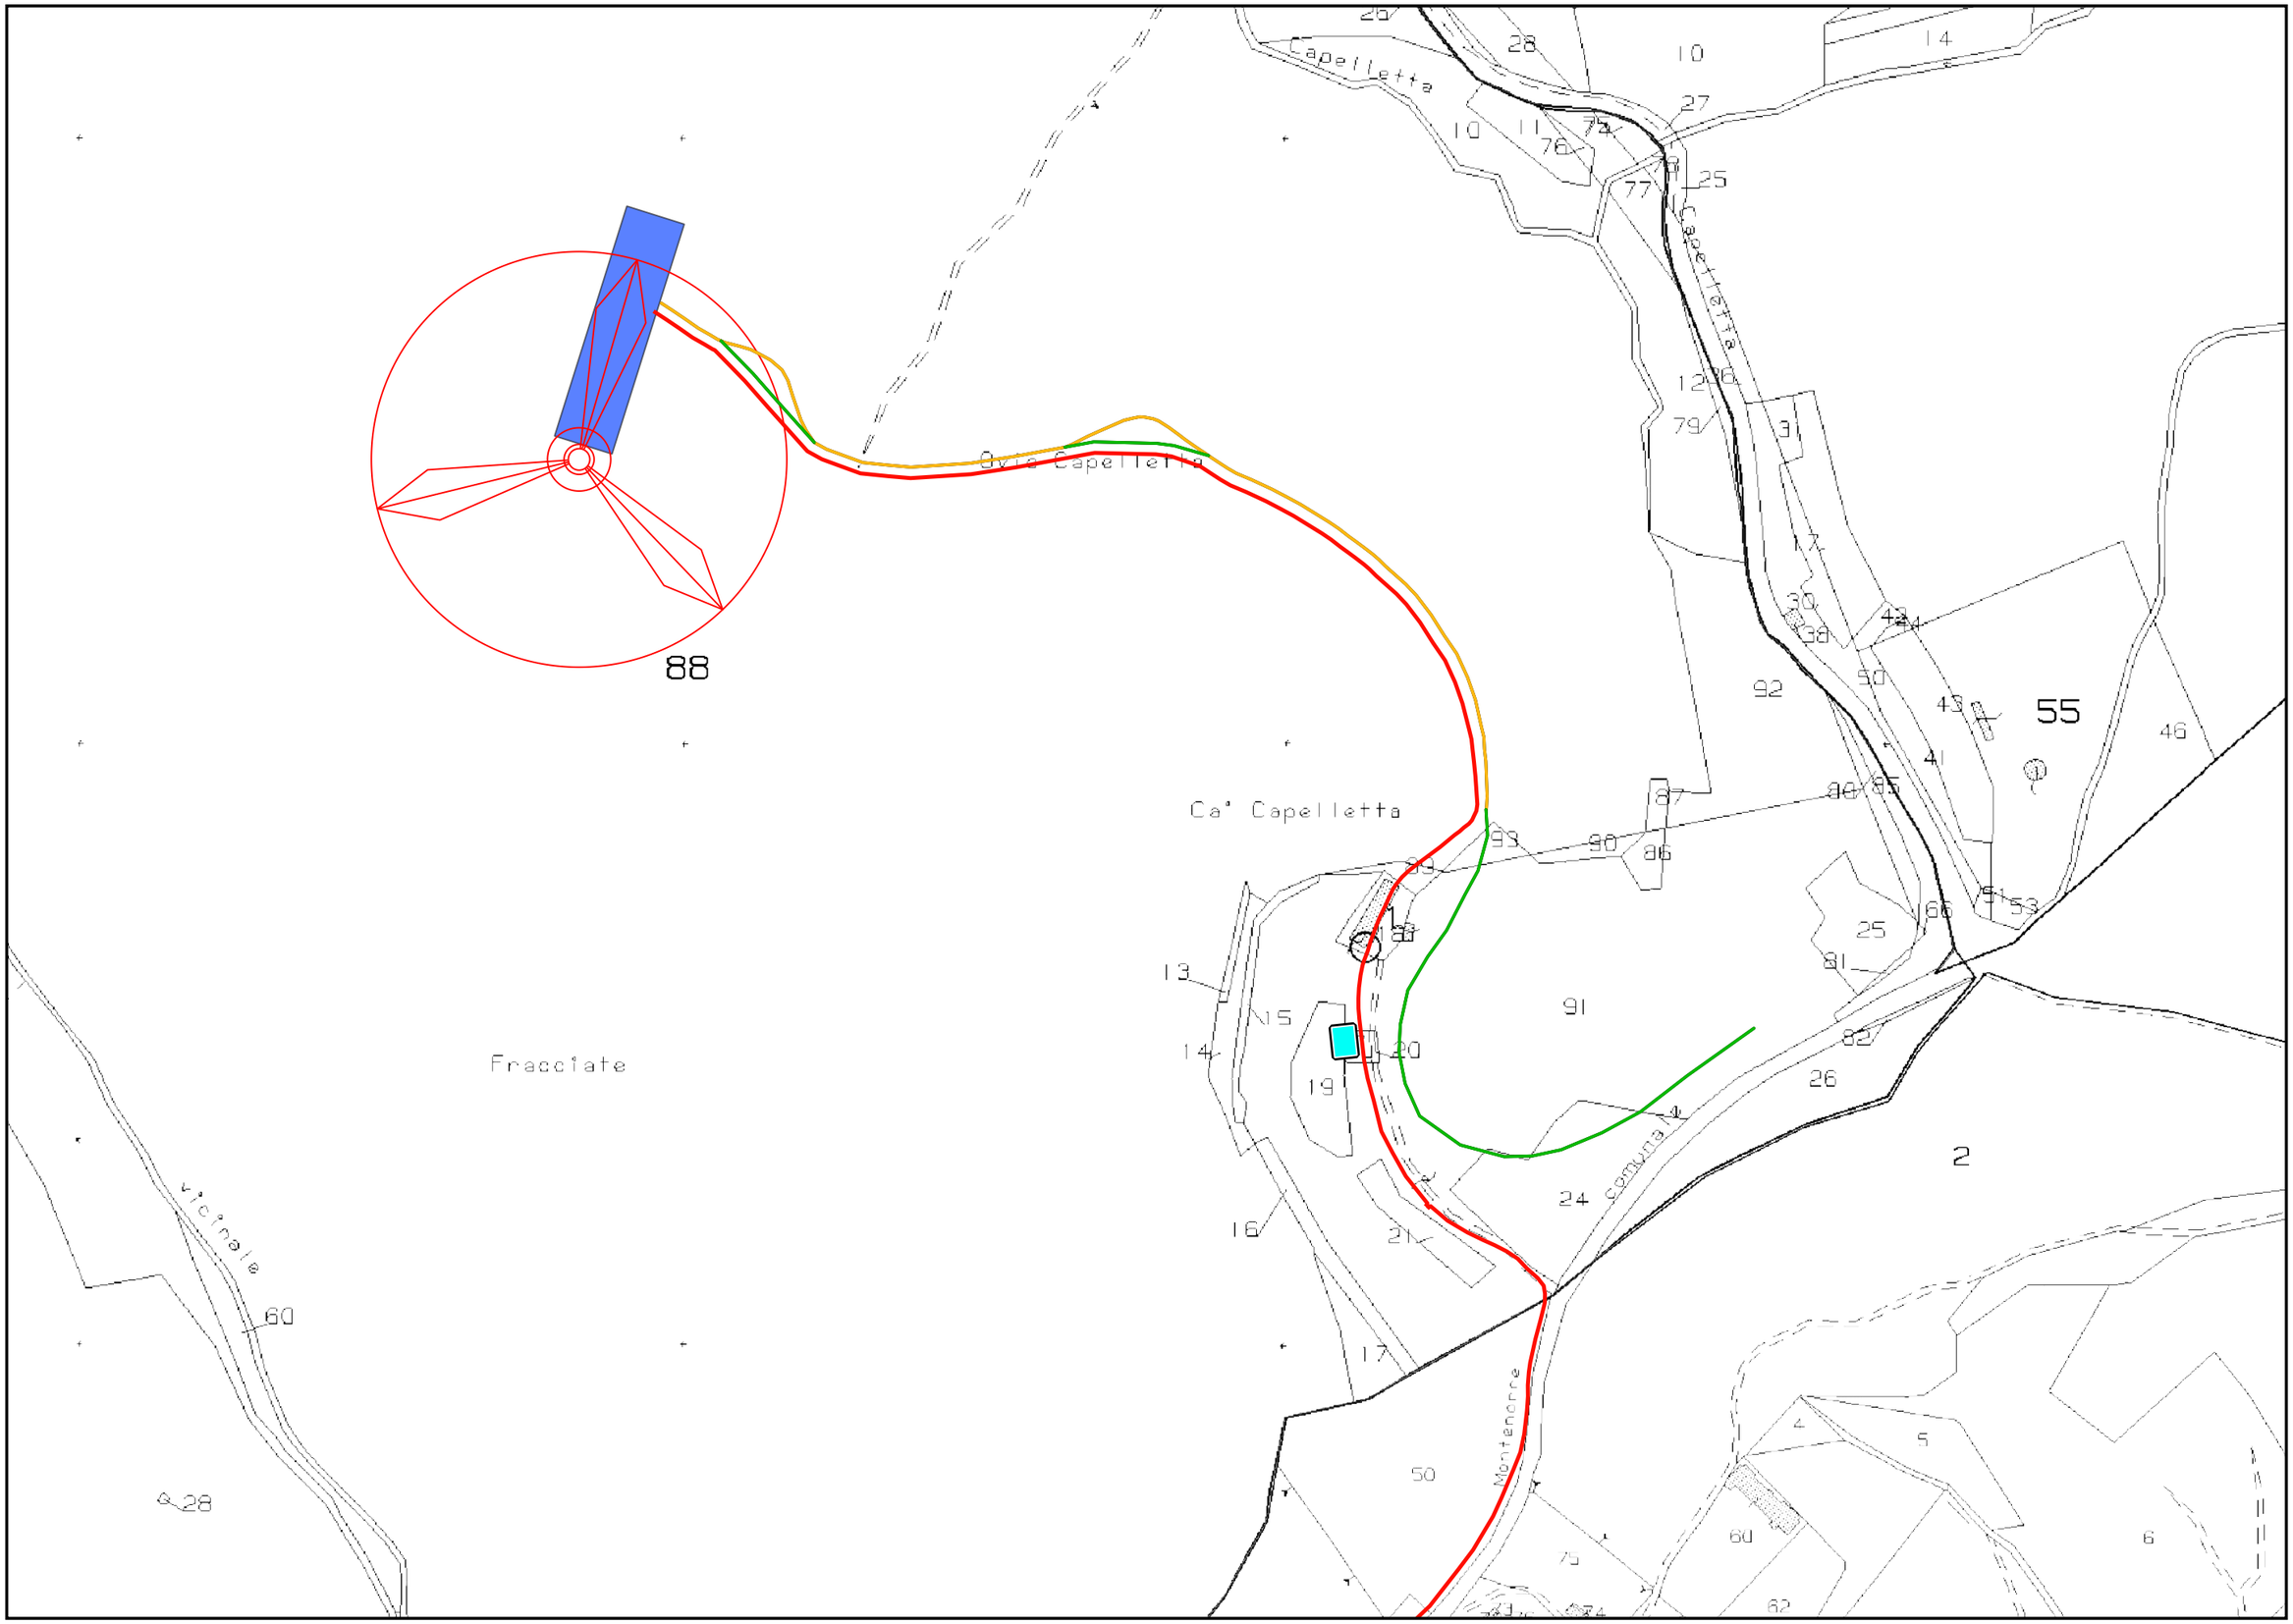

MAPPA CATASTALE

SCALA 1 : 2000


- Strada esistente da allargare verso monte
- Realizzazione del nuovo cavidotto
- Nuova cabina da realizzare
- Raccordo di nuova realizzazione
- Piazzola per il montaggio degli aerogeneratori

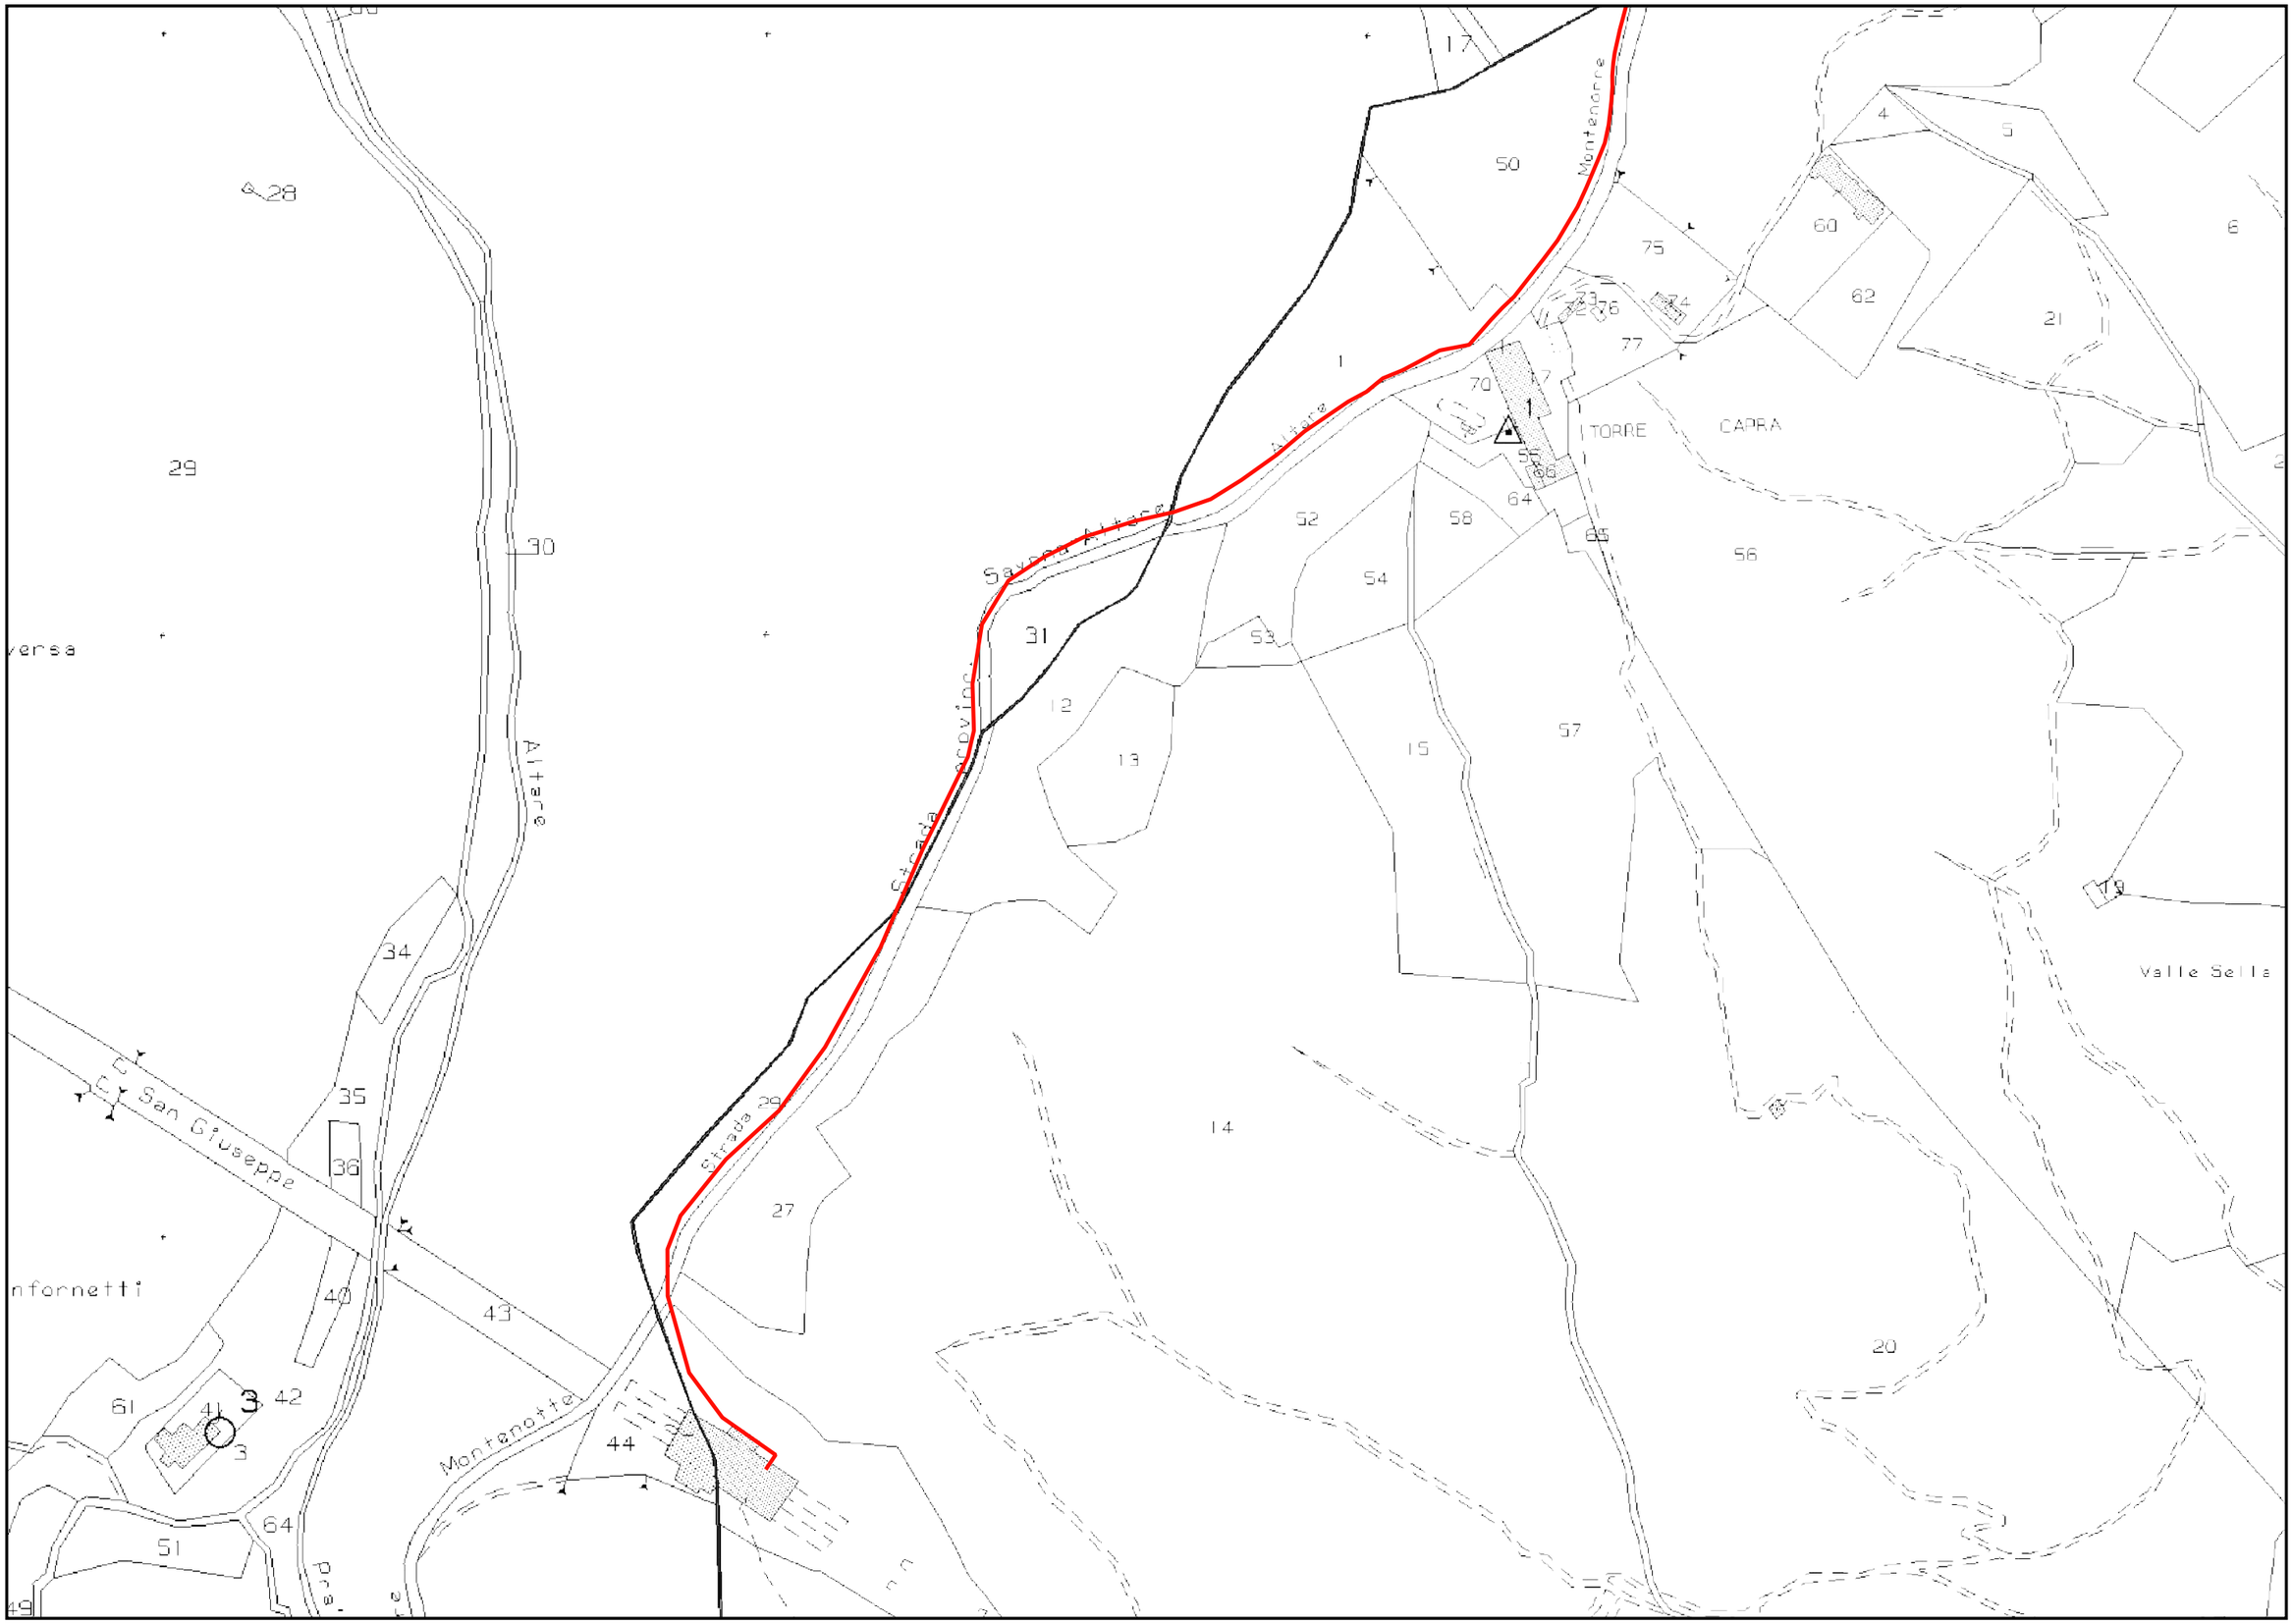

MAPPA CATASTALE

SCALA 1 : 2000


- Strada esistente da allargare verso monte
- Realizzazione del nuovo cavidotto
- Nuova cabina da realizzare
- Raccordo di nuova realizzazione
- Piazzola per il montaggio degli aerogeneratori

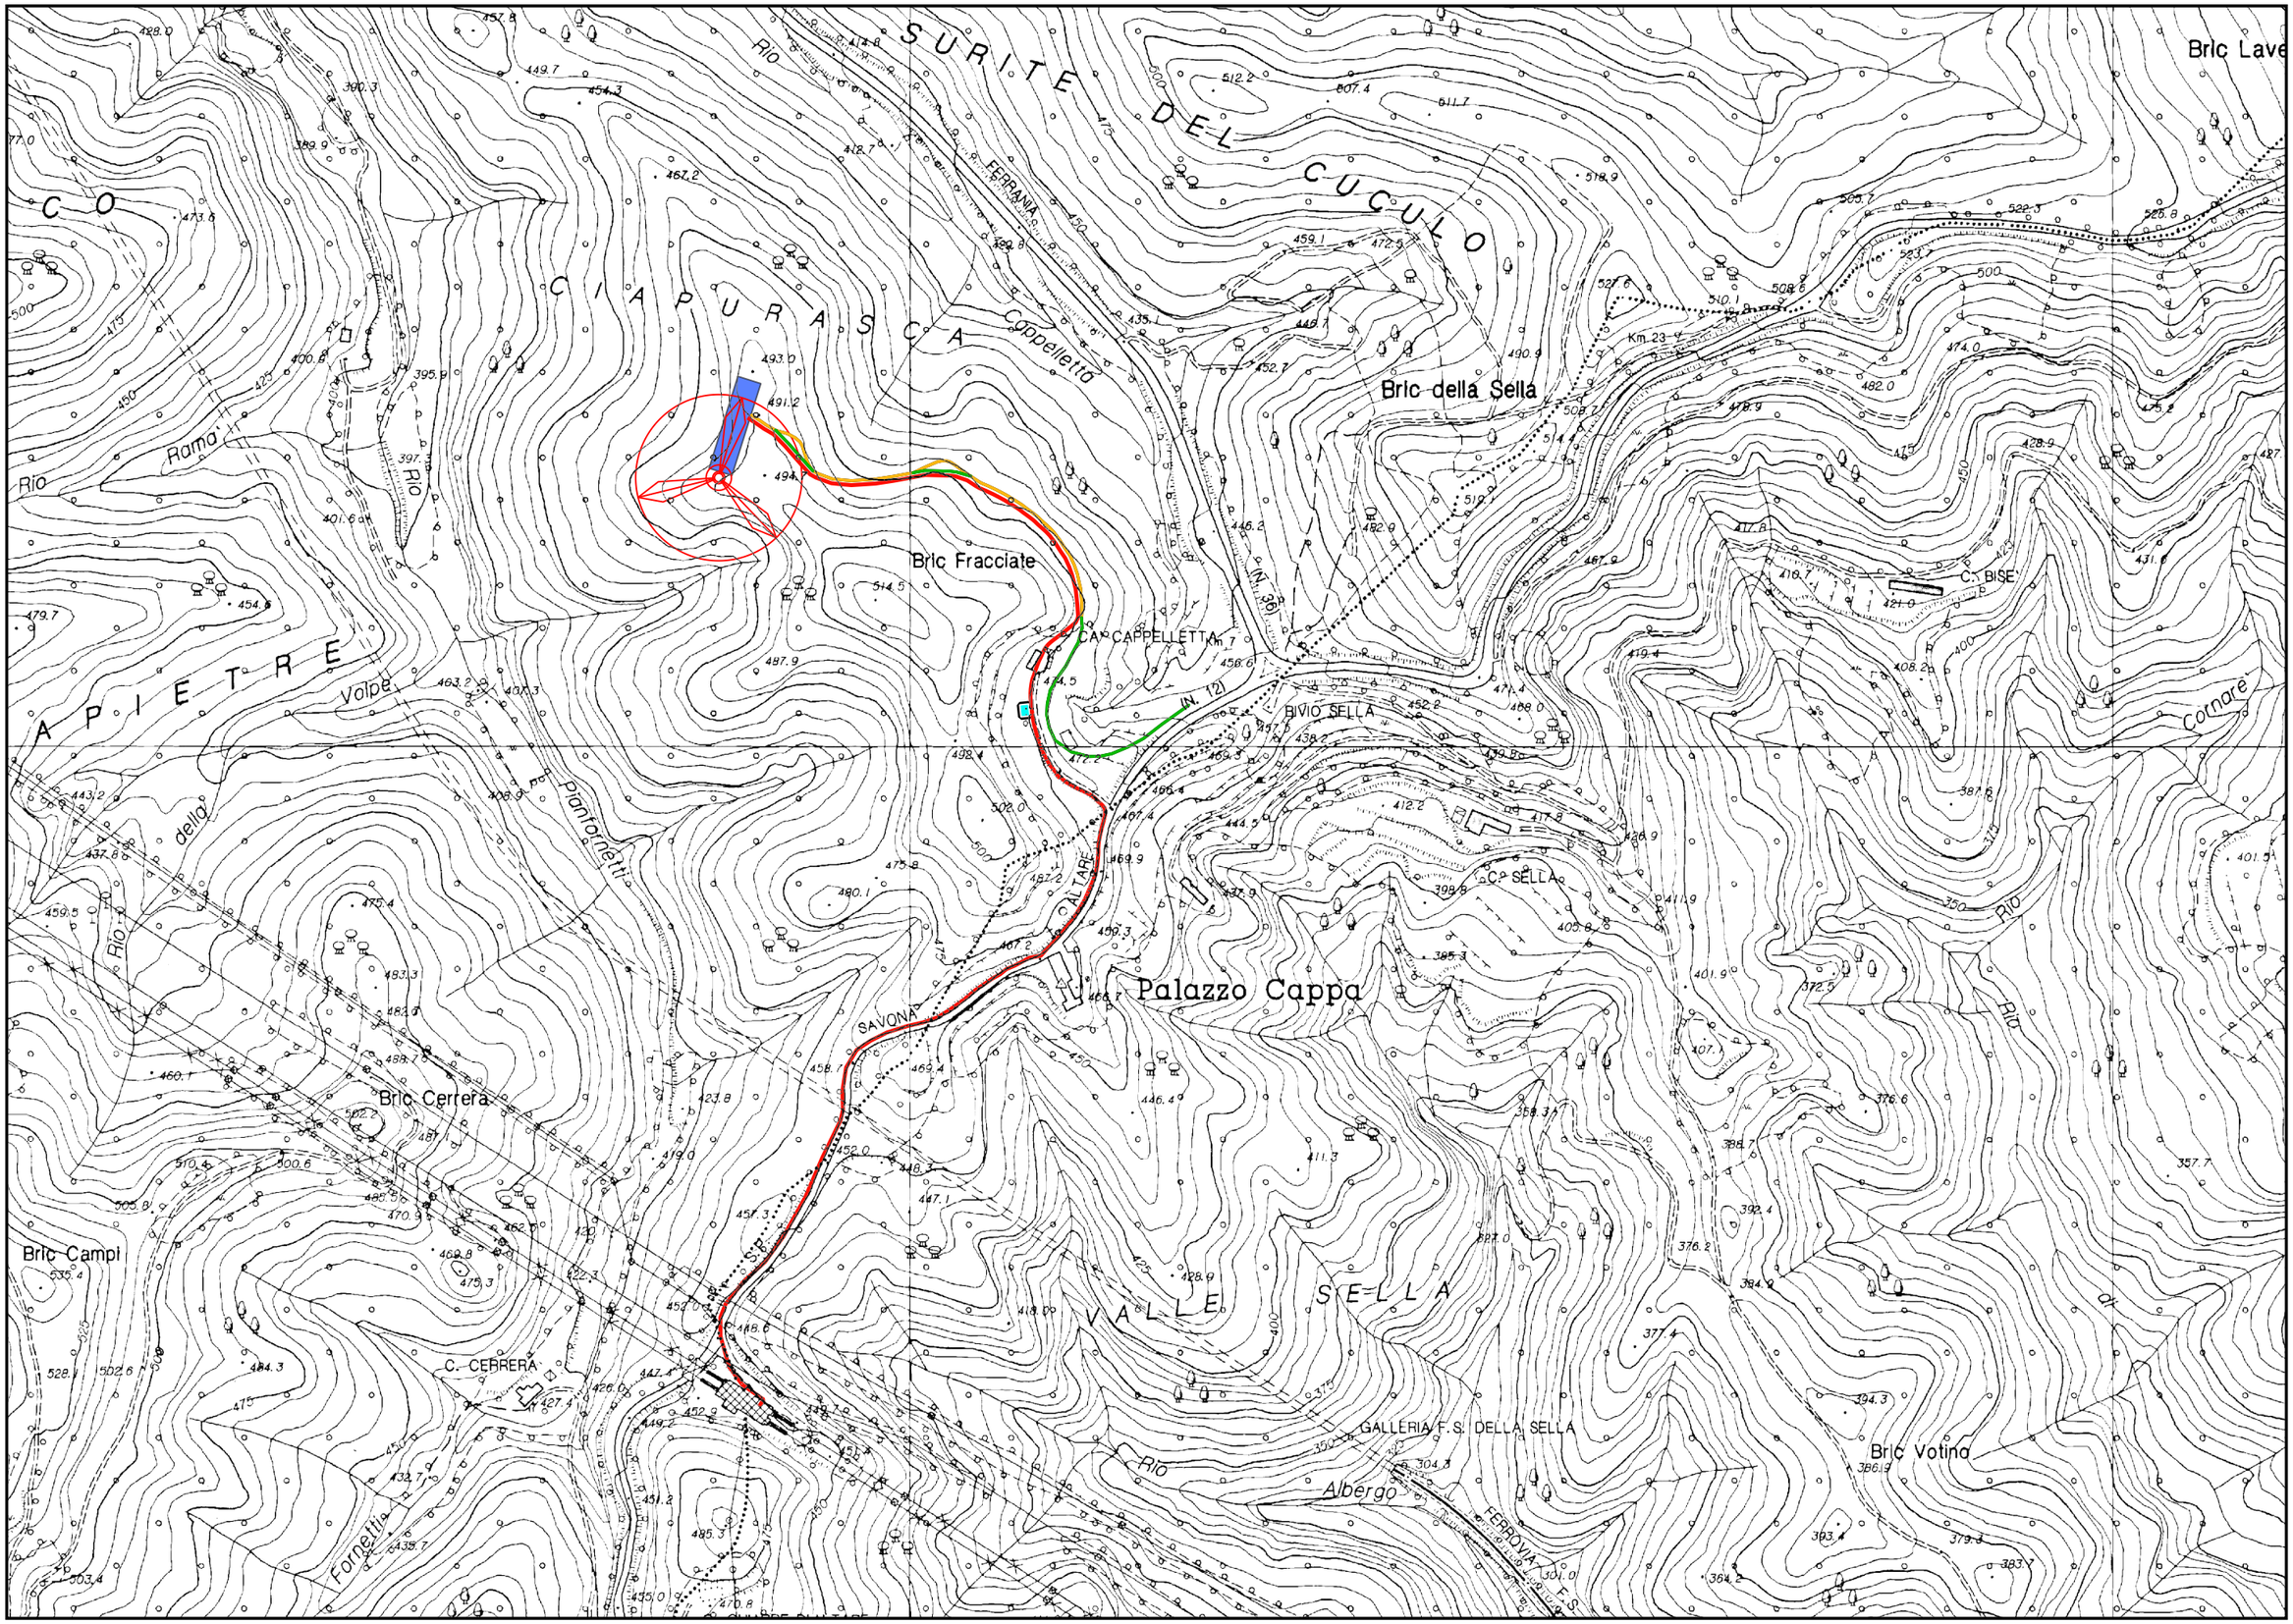

CARTA TECNICA REGIONALE

SCALA 1 : 5000

- Strada esistente da allargare verso monte
- Realizzazione del nuovo cavidotto
- Nuova cabina da realizzare
- Raccordo di nuova realizzazione
- Piazzola per il montaggio degli aerogeneratori

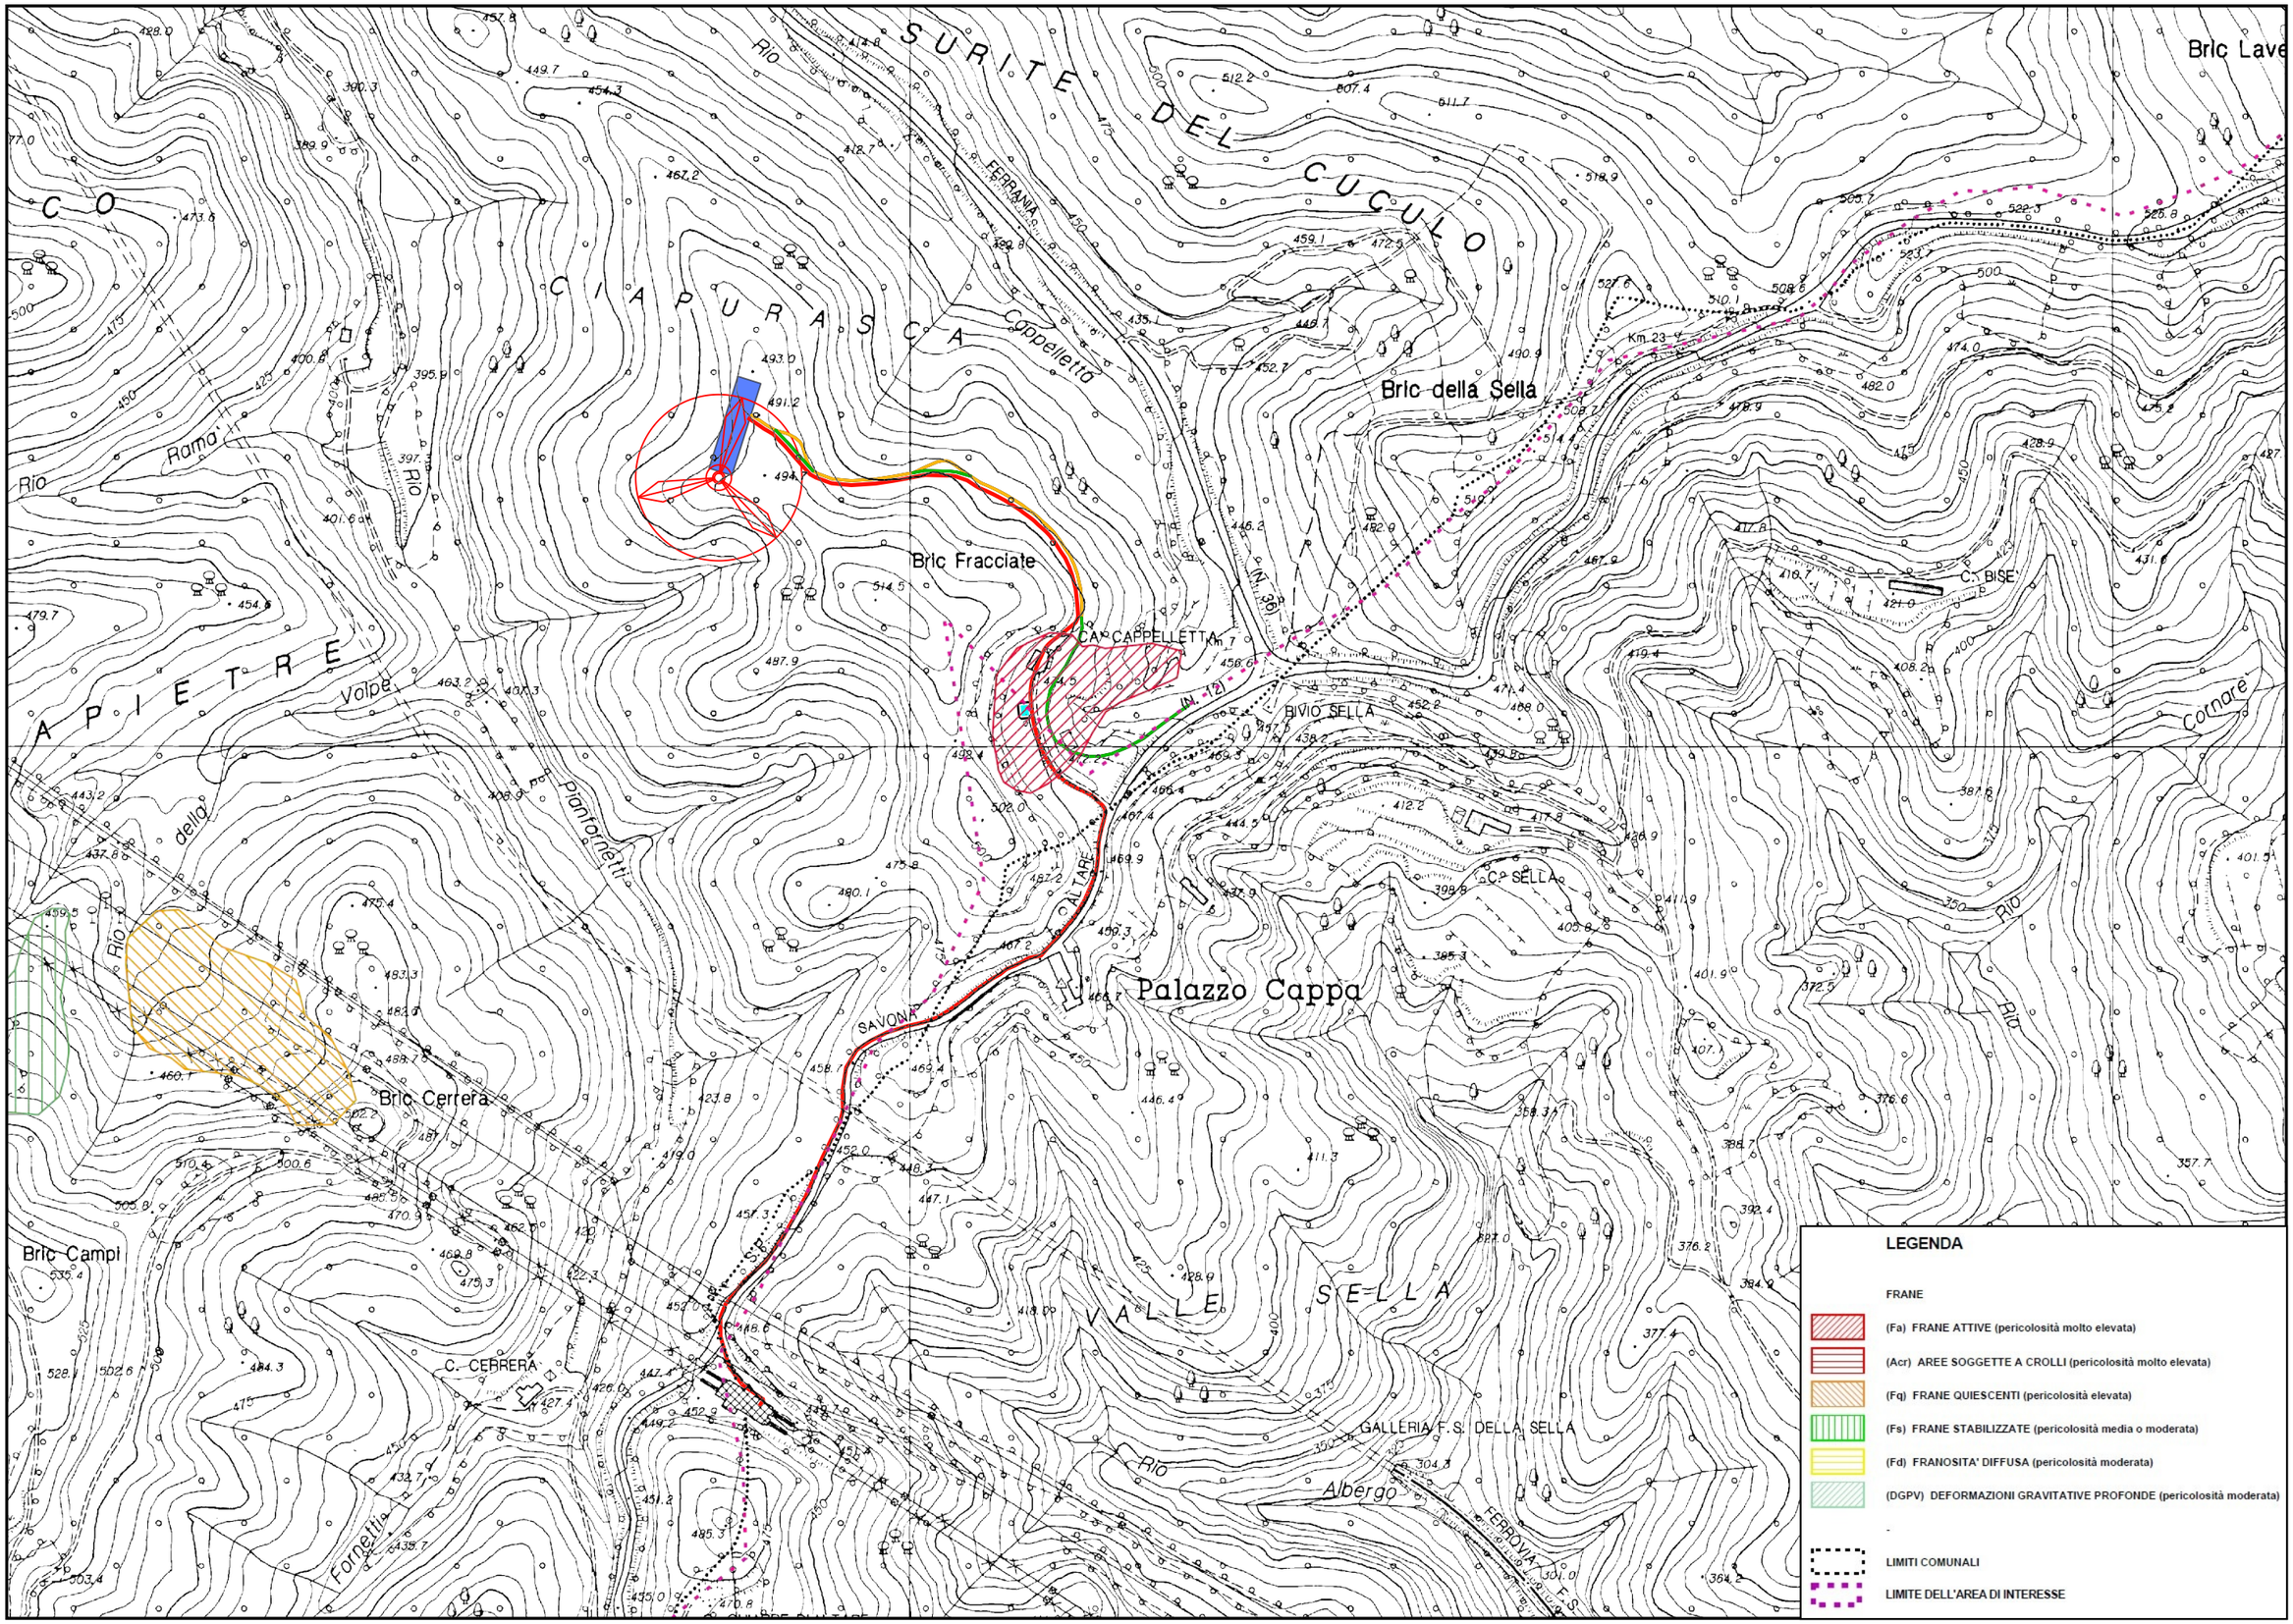

PERICOLOSITÀ LIGURIA

SCALA 1 : 5000

Strada esistente da allargare verso monte

Realizzazione del nuovo cavidotto

Nuova cabina da realizzare

Raccordo di nuova realizzazione

Piazzola per il montaggio degli aerogeneratori

Pericolosità Liguria

cod_classe

- P1 - moderata propensione al dissesto
- P2b - media propensione al dissesto
- P3a - pericolosità elevata tipo a
- P3b - pericolosità elevata tipo b
- P4 - pericolosità molto elevata

SURITE DEL CUCULO

CIAPURASCA

APIETRE

Bric Fracciate

Bric della Sella

Bric Lave

C. BISE

CA' CAPPELLETTA

BIVIO SELLA

Palazzo Cappa

Bric Cerrera

Bric Campi

C. CERRERA

VALLE SELLA

GALLERIA F.S. DELLA SELLA

Bric Votina

Rio Rama'

Rio Volpe

Rio della Pianfornetti

Rio Albergo

Cornare

Cappelletta

FERRANIA

SAVONA

FERROVIA F.S.

Km 23

Km 7

(N. 36)

(N. 12)

PERICOLOSITÀ LIGURIA

SCALA 1 : 5000

- Strada esistente da allargare verso monte
- Raccordo di nuova realizzazione
- Realizzazione del nuovo cavidotto
- Piazzola per il montaggio degli aerogeneratori
- Nuova cabina da realizzare

RETICOLO IDROGRAFICO

SCALA 1 : 5000


Strada esistente da allargare verso monte


Realizzazione del nuovo cavidotto

Nuova cabina da realizzare

Raccordo di nuova realizzazione

Piazzola per il montaggio degli aerogeneratori

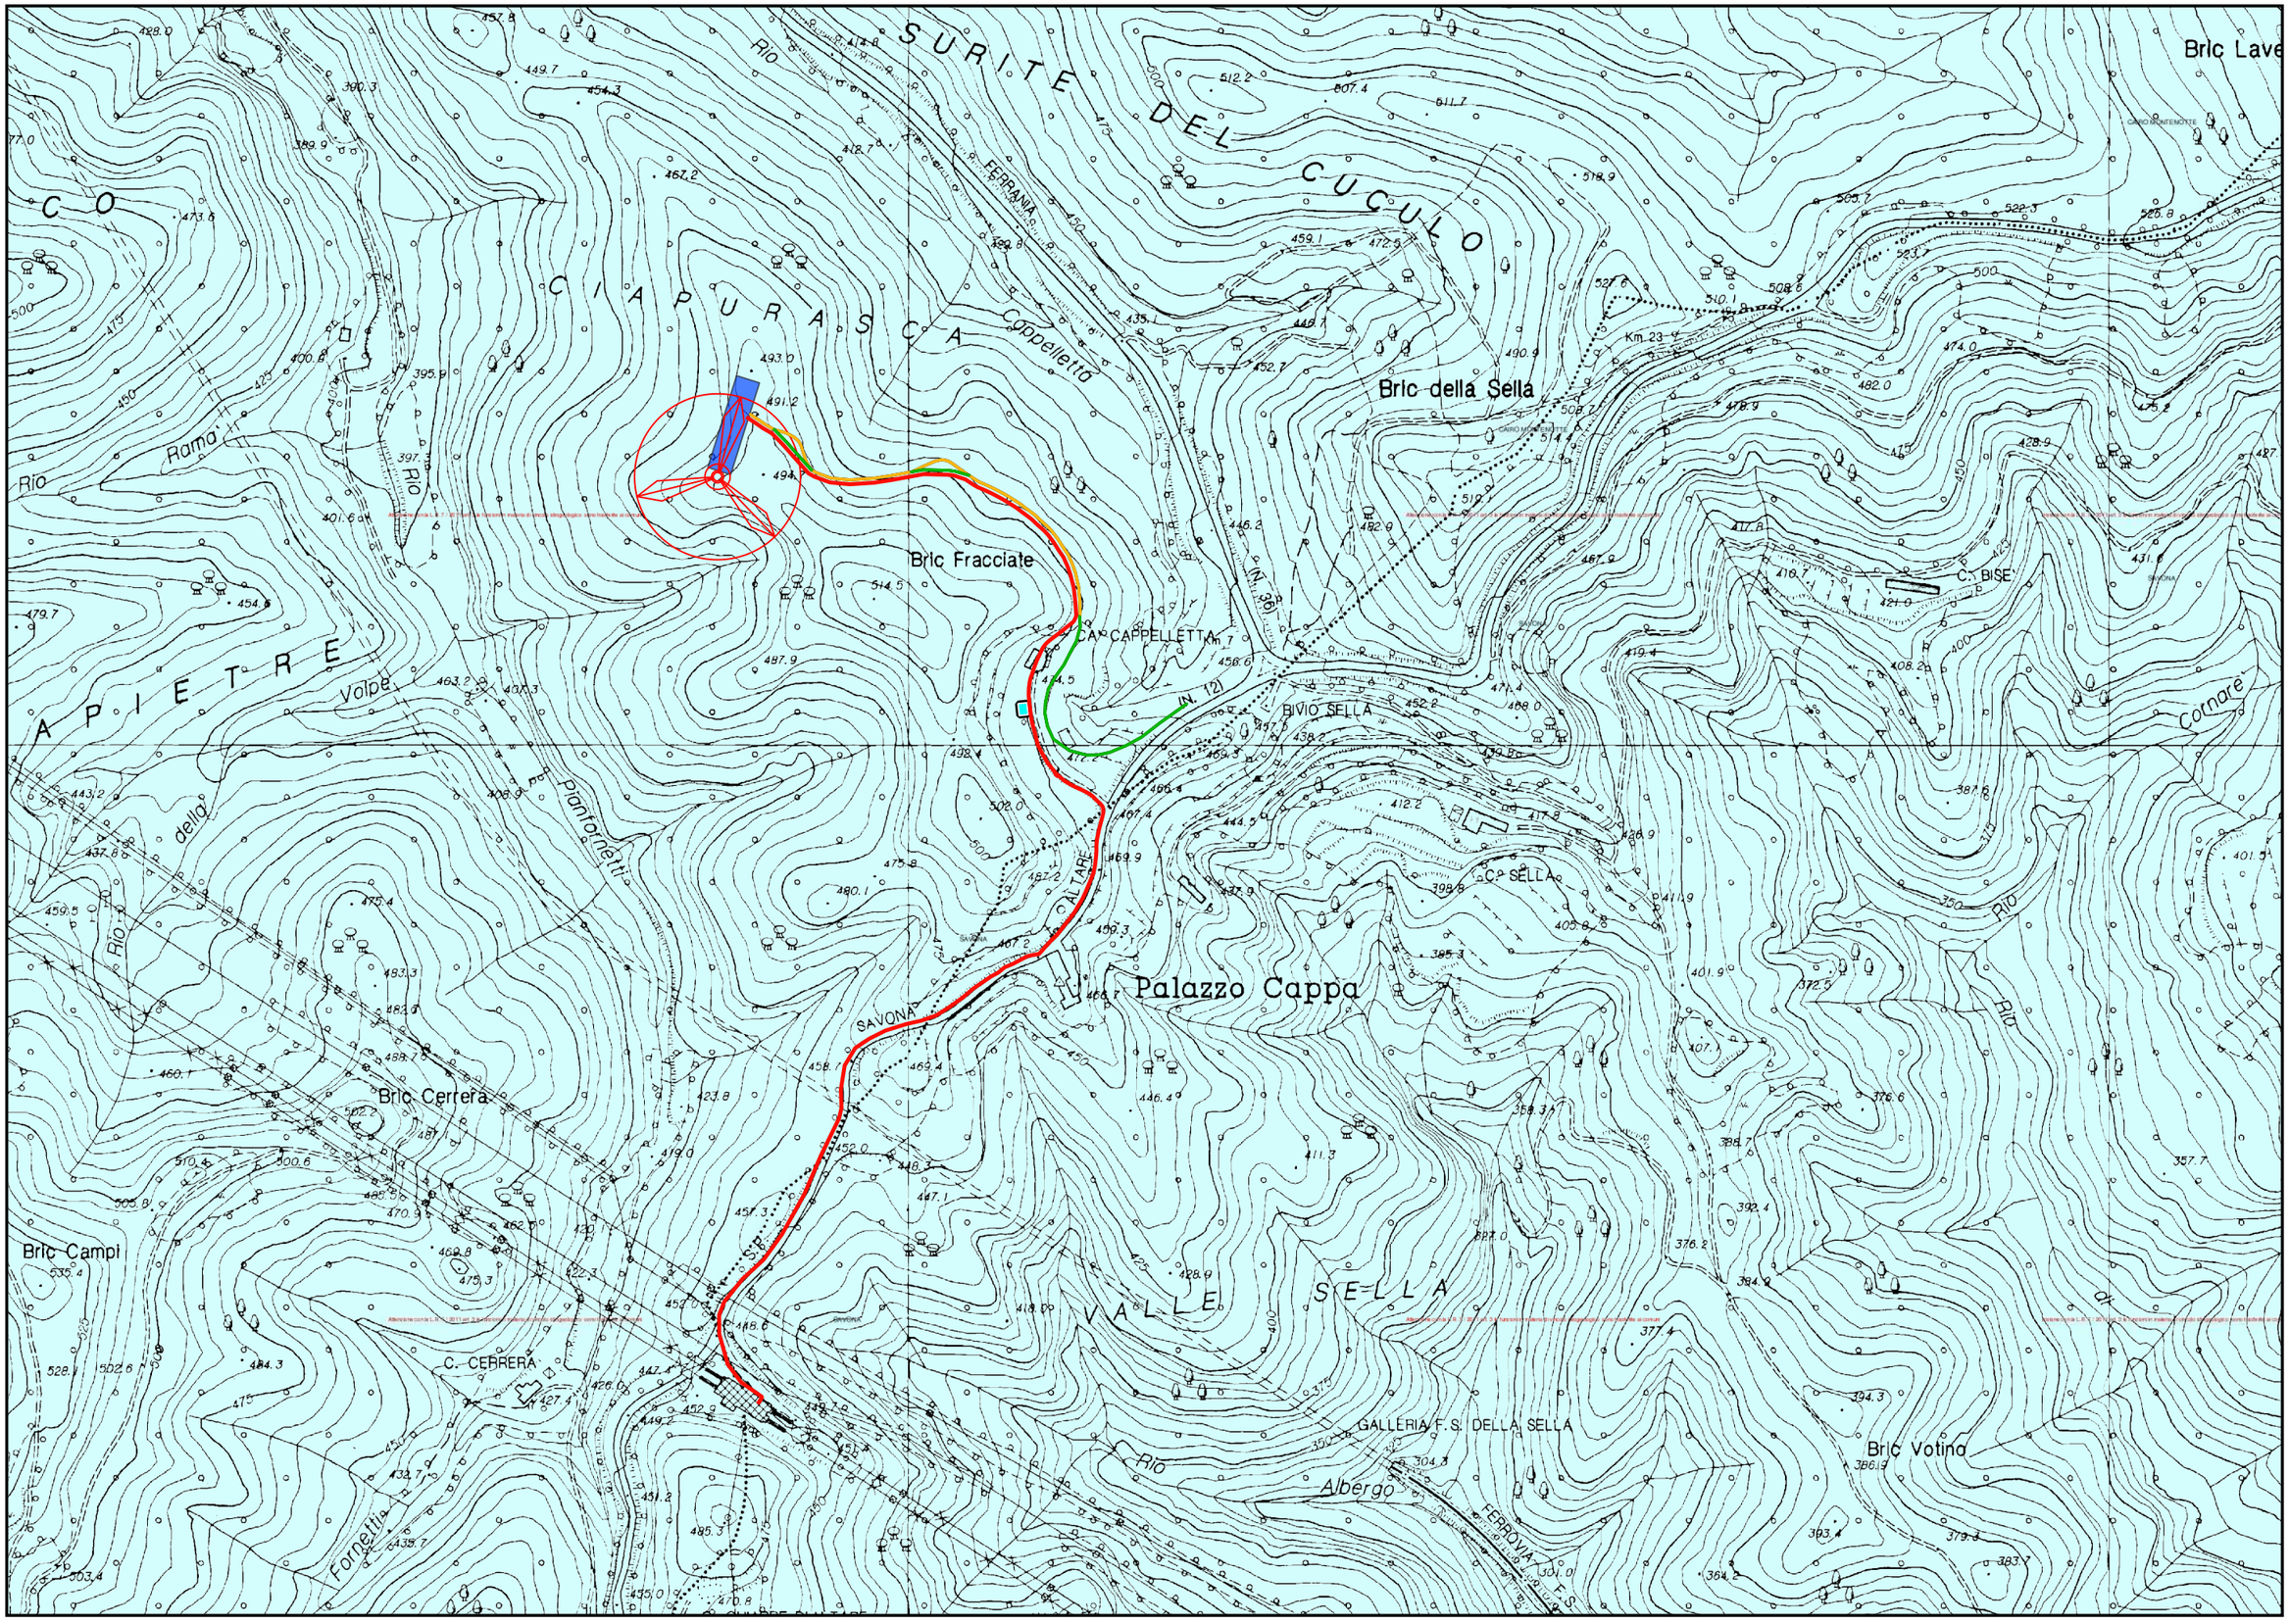
SURITE DEL CUCULO
CIAPURASCA
APIETRE
Bric della Sella
Bric Fracciate
Palazzo Cappa
Bric Cerrera
Bric Campi
Bric Votina
Bric Lave
C. BISE
C. CERRERA
C.ne CAPPELLETTA
BIVIO SELLA
C.ne SELLA
VALLE SELLA
GALLERIA F.S. DELLA SELLA
Km. 23
SAVONA
FERROVIA F.S.
Rio Cappelletta
Rio Rama'
Rio Volpe
Rio della Pianfornetti
Rio Fornetta
Rio Albergo
Rio Cornare
Rio FERRANIA
Rio
Rio
Rio

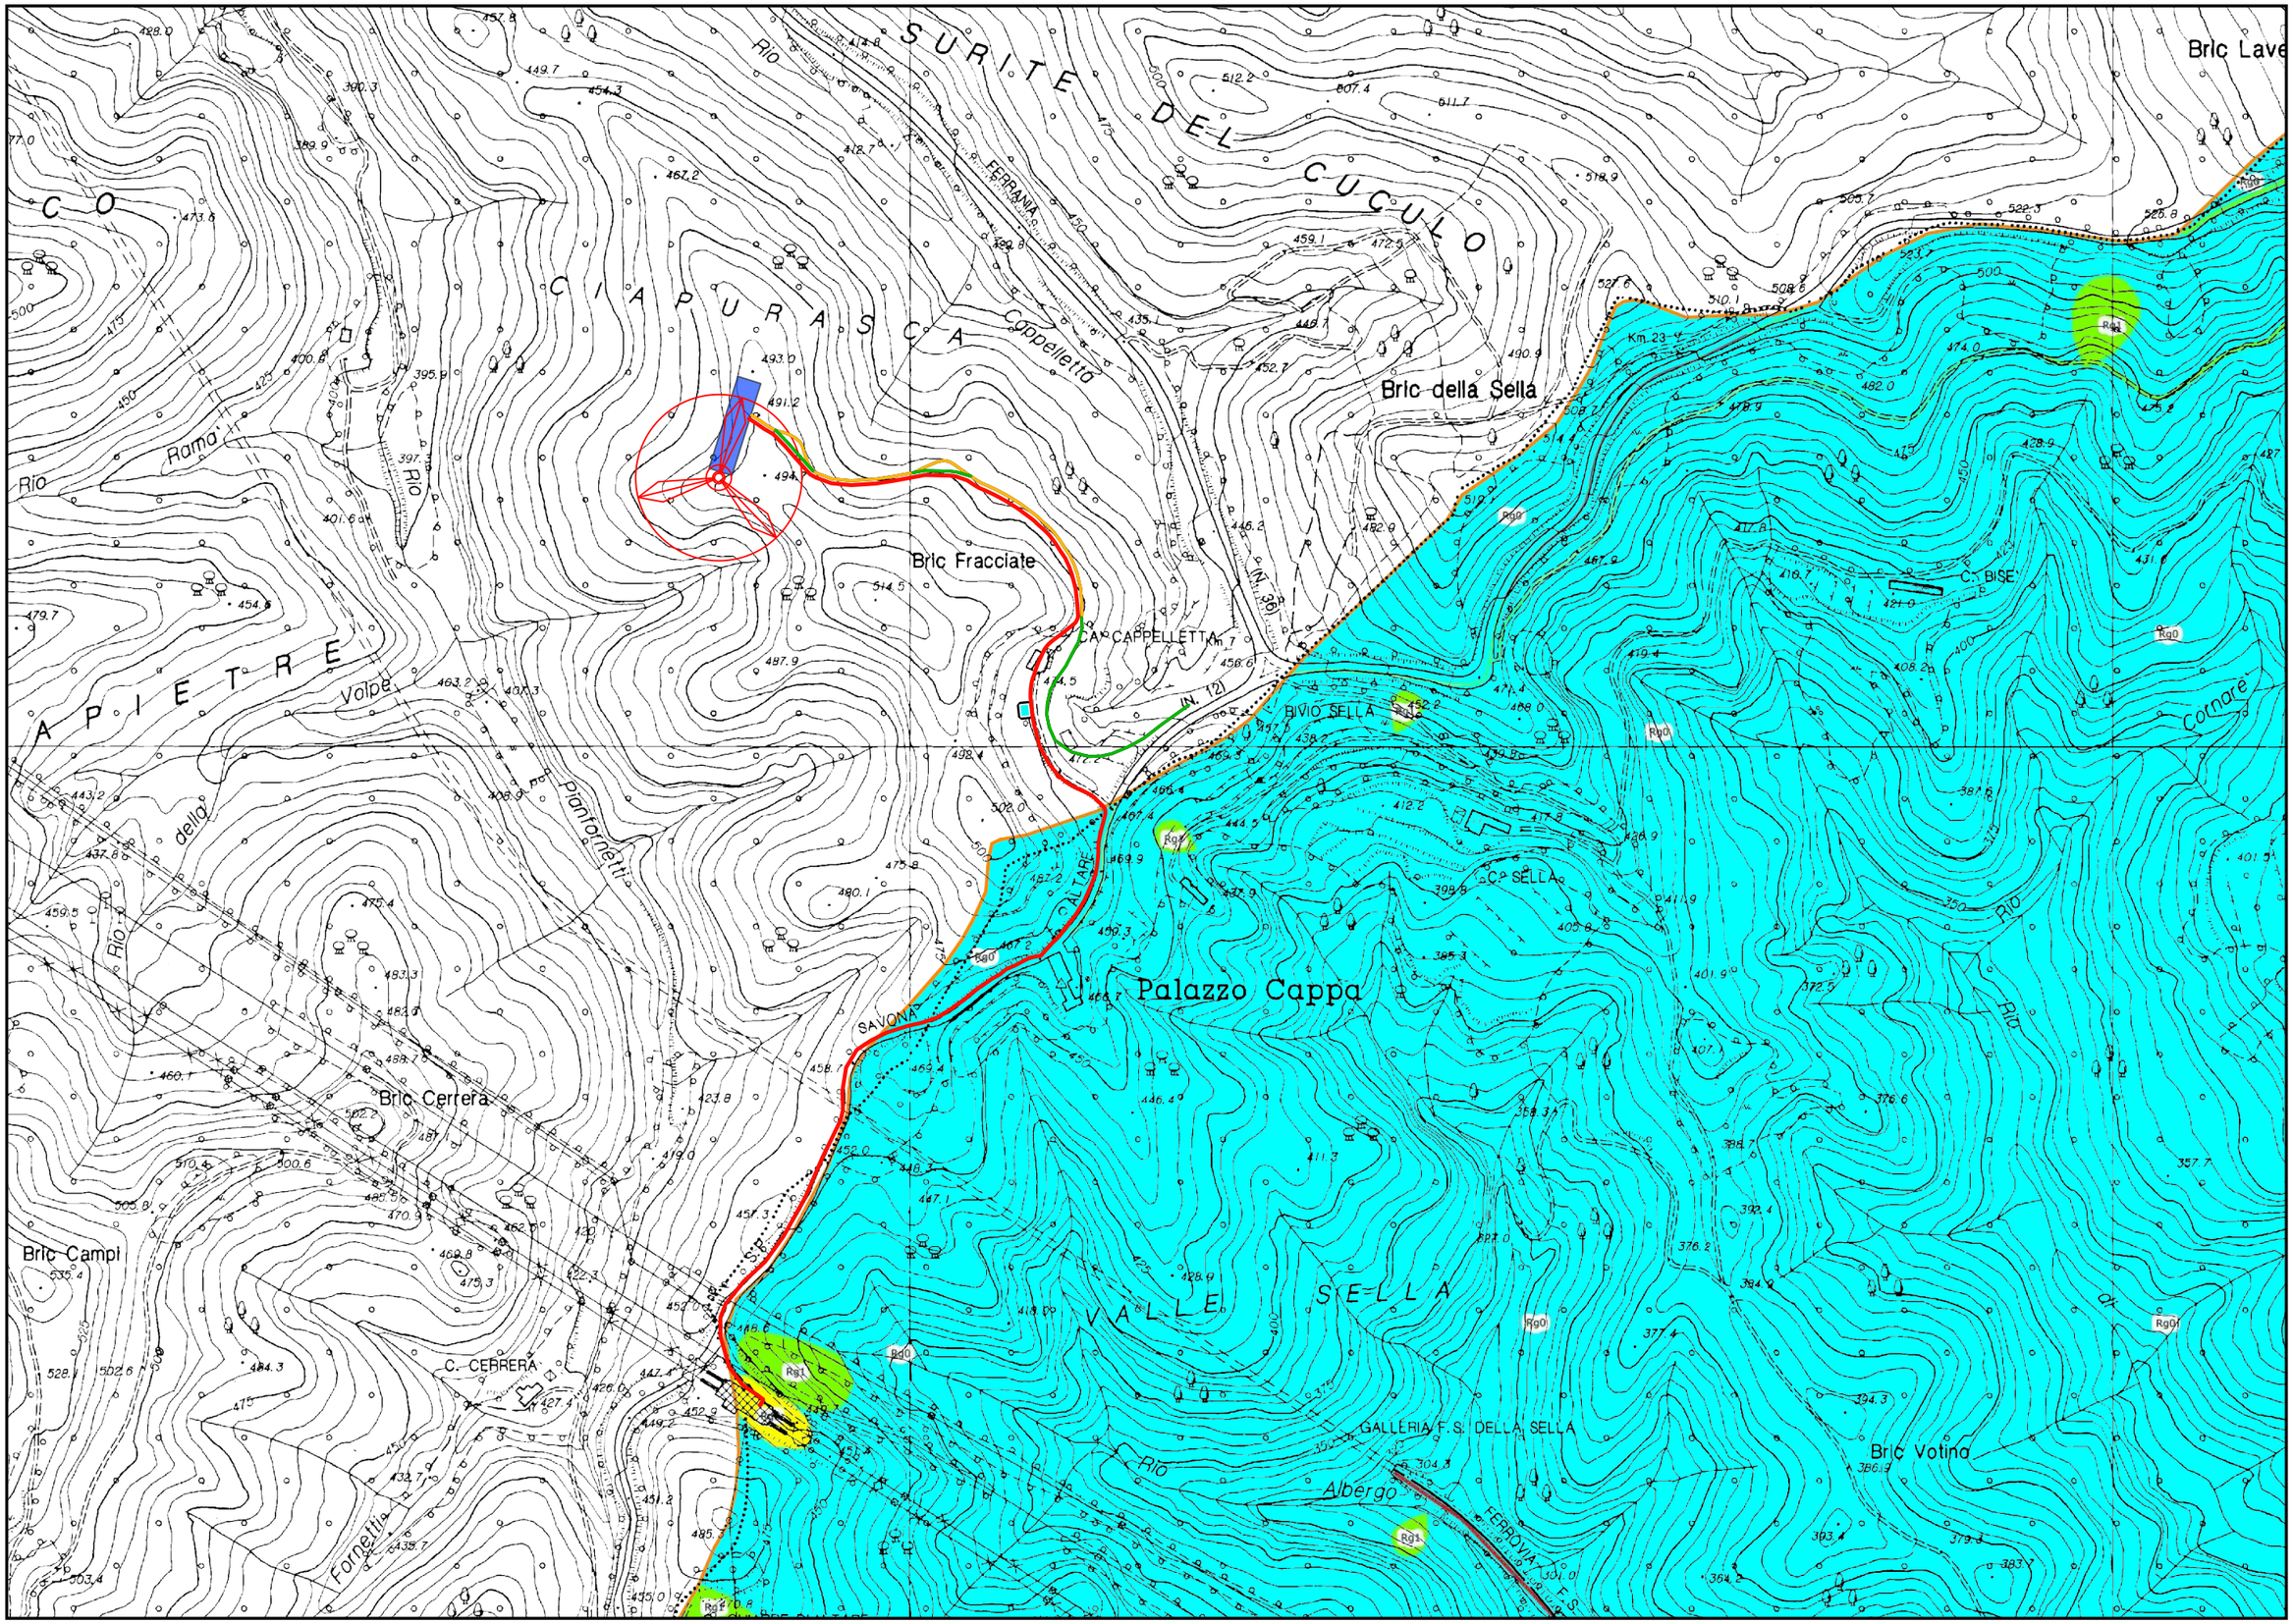

RISCHIO GEOMORFOLOGICO

SCALA 1 : 5000

- Strada esistente da allargare verso monte
- Raccordo di nuova realizzazione
- Realizzazione del nuovo cavidotto
- Piazzola per il montaggio degli aerogeneratori
- Nuova cabina da realizzare

ZONIZZAZIONE ASSETTO INSEDIATIVO

SCALA 1 : 5000

- Strada esistente da allargare verso monte
- Raccordo di nuova realizzazione
- Realizzazione del nuovo cavidotto
- Piazzola per il montaggio degli aerogeneratori
- Nuova cabina da realizzare

CAIRO MONTENOTTE

CAIRO MONTENOTTE

SAVONA

SAVONA

ALTARE

VERIFICA DELLE ZONE SPECIALI DI CONSERVAZIONE

- Strada esistente da allargare verso monte
- Realizzazione del nuovo cavidotto
- Nuova cabina da realizzare
- Raccordo di nuova realizzazione
- Piazzola per il montaggio degli aerogeneratori