Firmato digitalmente da:

DE FERRARI ROLLERI ARIANNA


Firmato il 10/07/2025 18:42

Seriale Certificato: 2250457

Valido dal 03/03/2023 al 03/03/2026

InfoCamere Qualified Electronic Signature CA

STATO DEI LUOGHI 1:500
CON REGIMAZIONE ACQUE

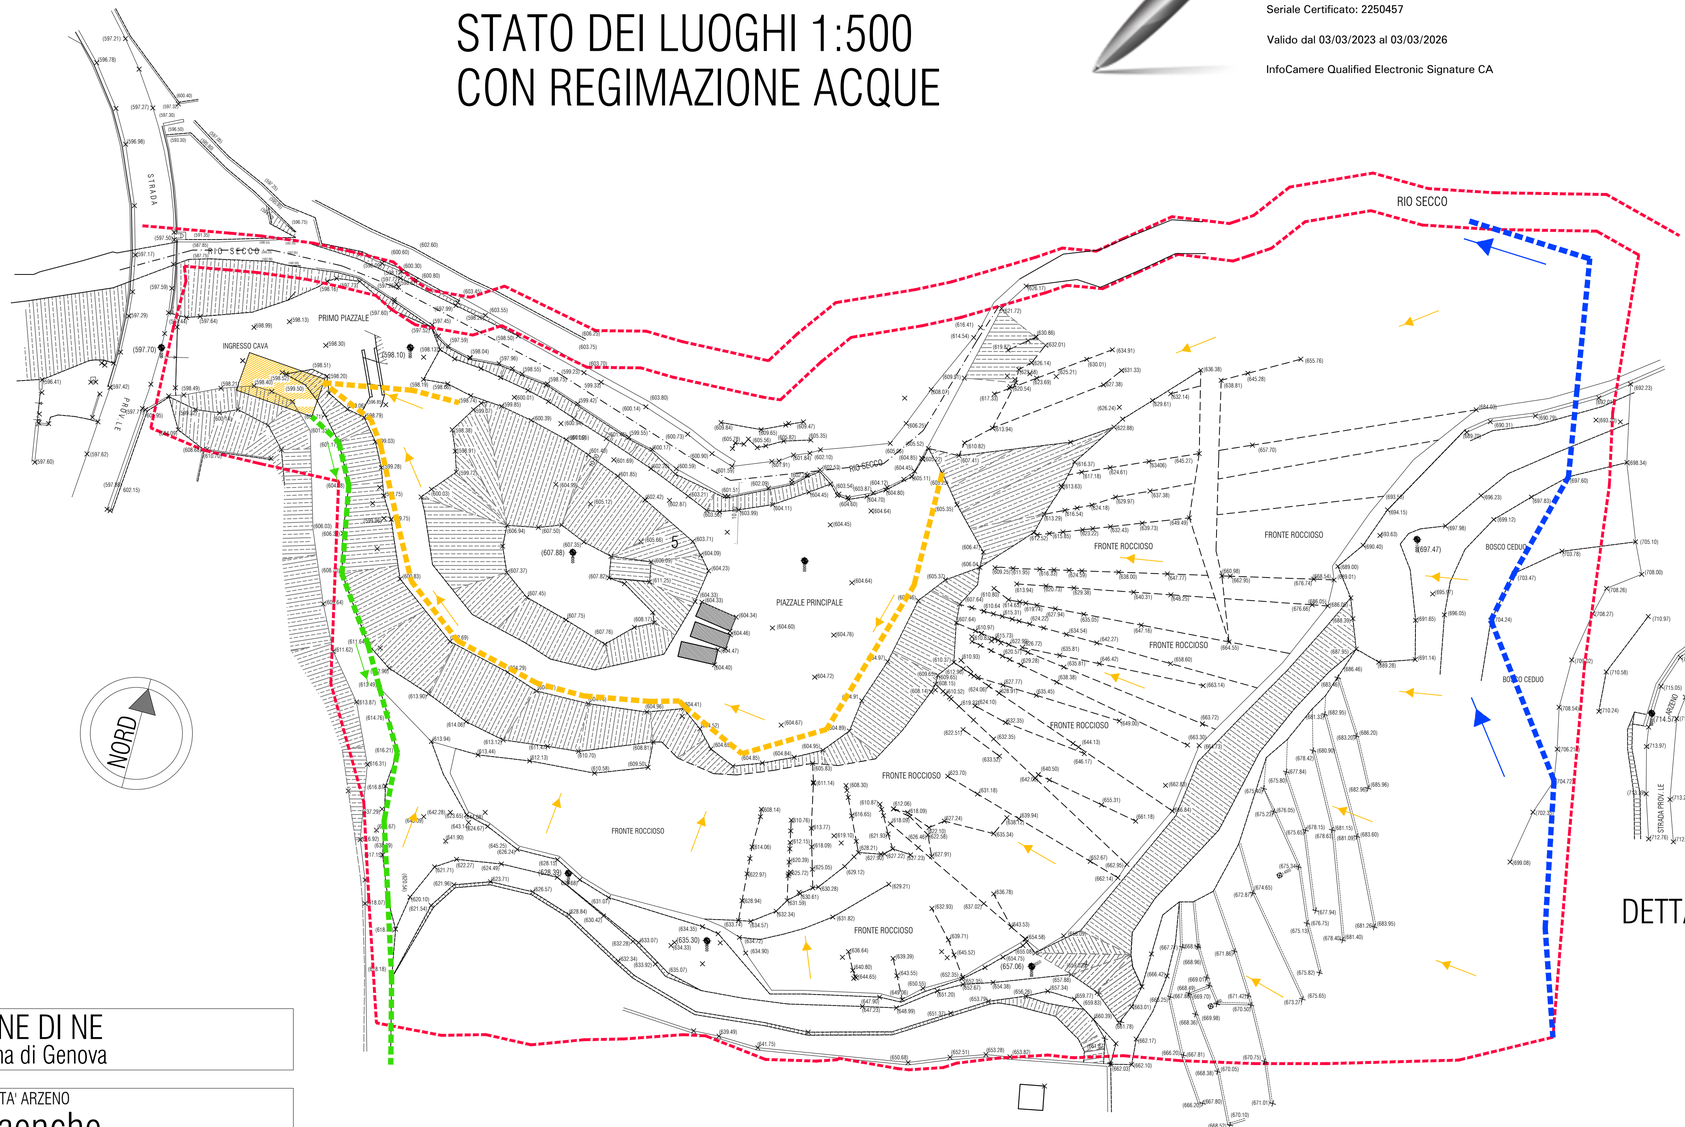


DETTAGLIO SEZIONI CANALETTE DI RACCOLTA

SCALA1:25

CANALE PER ACQUE PULITE


Pendenza Min. 1.7%

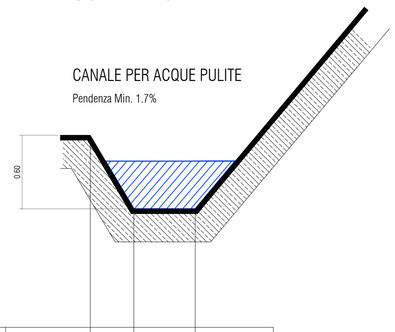

Distanze parziali		0.35	0.50	

CANALE PER ACQUE FANGOSE

Pendenza Min. 1.2%

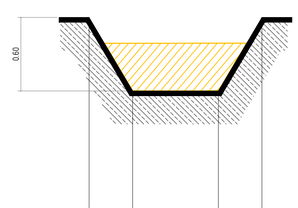

Distanze parziali		0.35	0.70	0.35	

RACCOLTA ACQUE METEORICHE ENTRO CAVA (FANGOSE)

- CANALETTA RACCOLTA A CIELO LIBERO CON PENDENZA VERSO VASCA DI RACCOLTA TEMPORANEA
- VASCA DI RACCOLTA REMPORANEA DOTATA DI IMPIANTO DI SOLLEVAMENTO
- TUBAZIONE FORZATA DI ALLONTANAMENTO ACQUE TORBIDE VERSO L'IMPIANTO DI DECANTAZIONE
- DEFLUSSO ACQUE ENTRO CAVA PER CADUTA NATURALE

RACCOLTA ACQUE METEORICHE A MONTE CAVA (PULITE)

- CANALETTA RACCOLTA A CIELO LIBERO CON PENDENZA VERSO IL RIO SECCO
- DEFLUSSO ACQUE A MONTE CAVA PER CADUTA NATURALE

COMUNE DI NE
Città Metropolitana di Genova

LOCALITA' ARZENO
Cava di Maenche

Progetto preliminare di coltivazione e recupero ambientale della cava "Maenche" P.T.R.A.C. Ambito 7 - 23GE

Il Proponente :

CAVE DI ARZENO S.A.S. DI PESSAGNO LUIGI E C.
Sede operativa : località Arzeno - CAP 16040 NE (GE)
Sede legale : località Arzeno - CAP 16040 NE (GE)

TAV. 2.1 REGIMAZIONE ACQUE METEORICHE

TECNICO RILEVATORE GEOM. FRANCESCO MUSICO
PIAZZA INNOCENZO IV, 12/1 16033 LAVAGNA (GE) - e.mail: geom.musico@libero.it

PROGETTO	ASPETTI GEOLOGICI	ASPETTI IDRAULICI
DR. ARCHITETTO PAOLA RISSOTTO	DR. GEOLOGO ROBERTO RICCI	DR. INGEGNER SILVIO RICCI
VIA SAN BIAGIO, 209	VIA ARGENTINA, 3/3	VIA PARMA 314/5
16040 NE (GE)	16156 GE-PEGLI	16043 CHIAVARI (GE)
tel. +39 339 5726814	tel. +39 329 6545149	tel. +39 0185 38 47 54
e.mail : paolarissotto@ecoartec.it	e.mail : geol.ricci@iol.it	e.mail : ingsilvioricci@libero.it