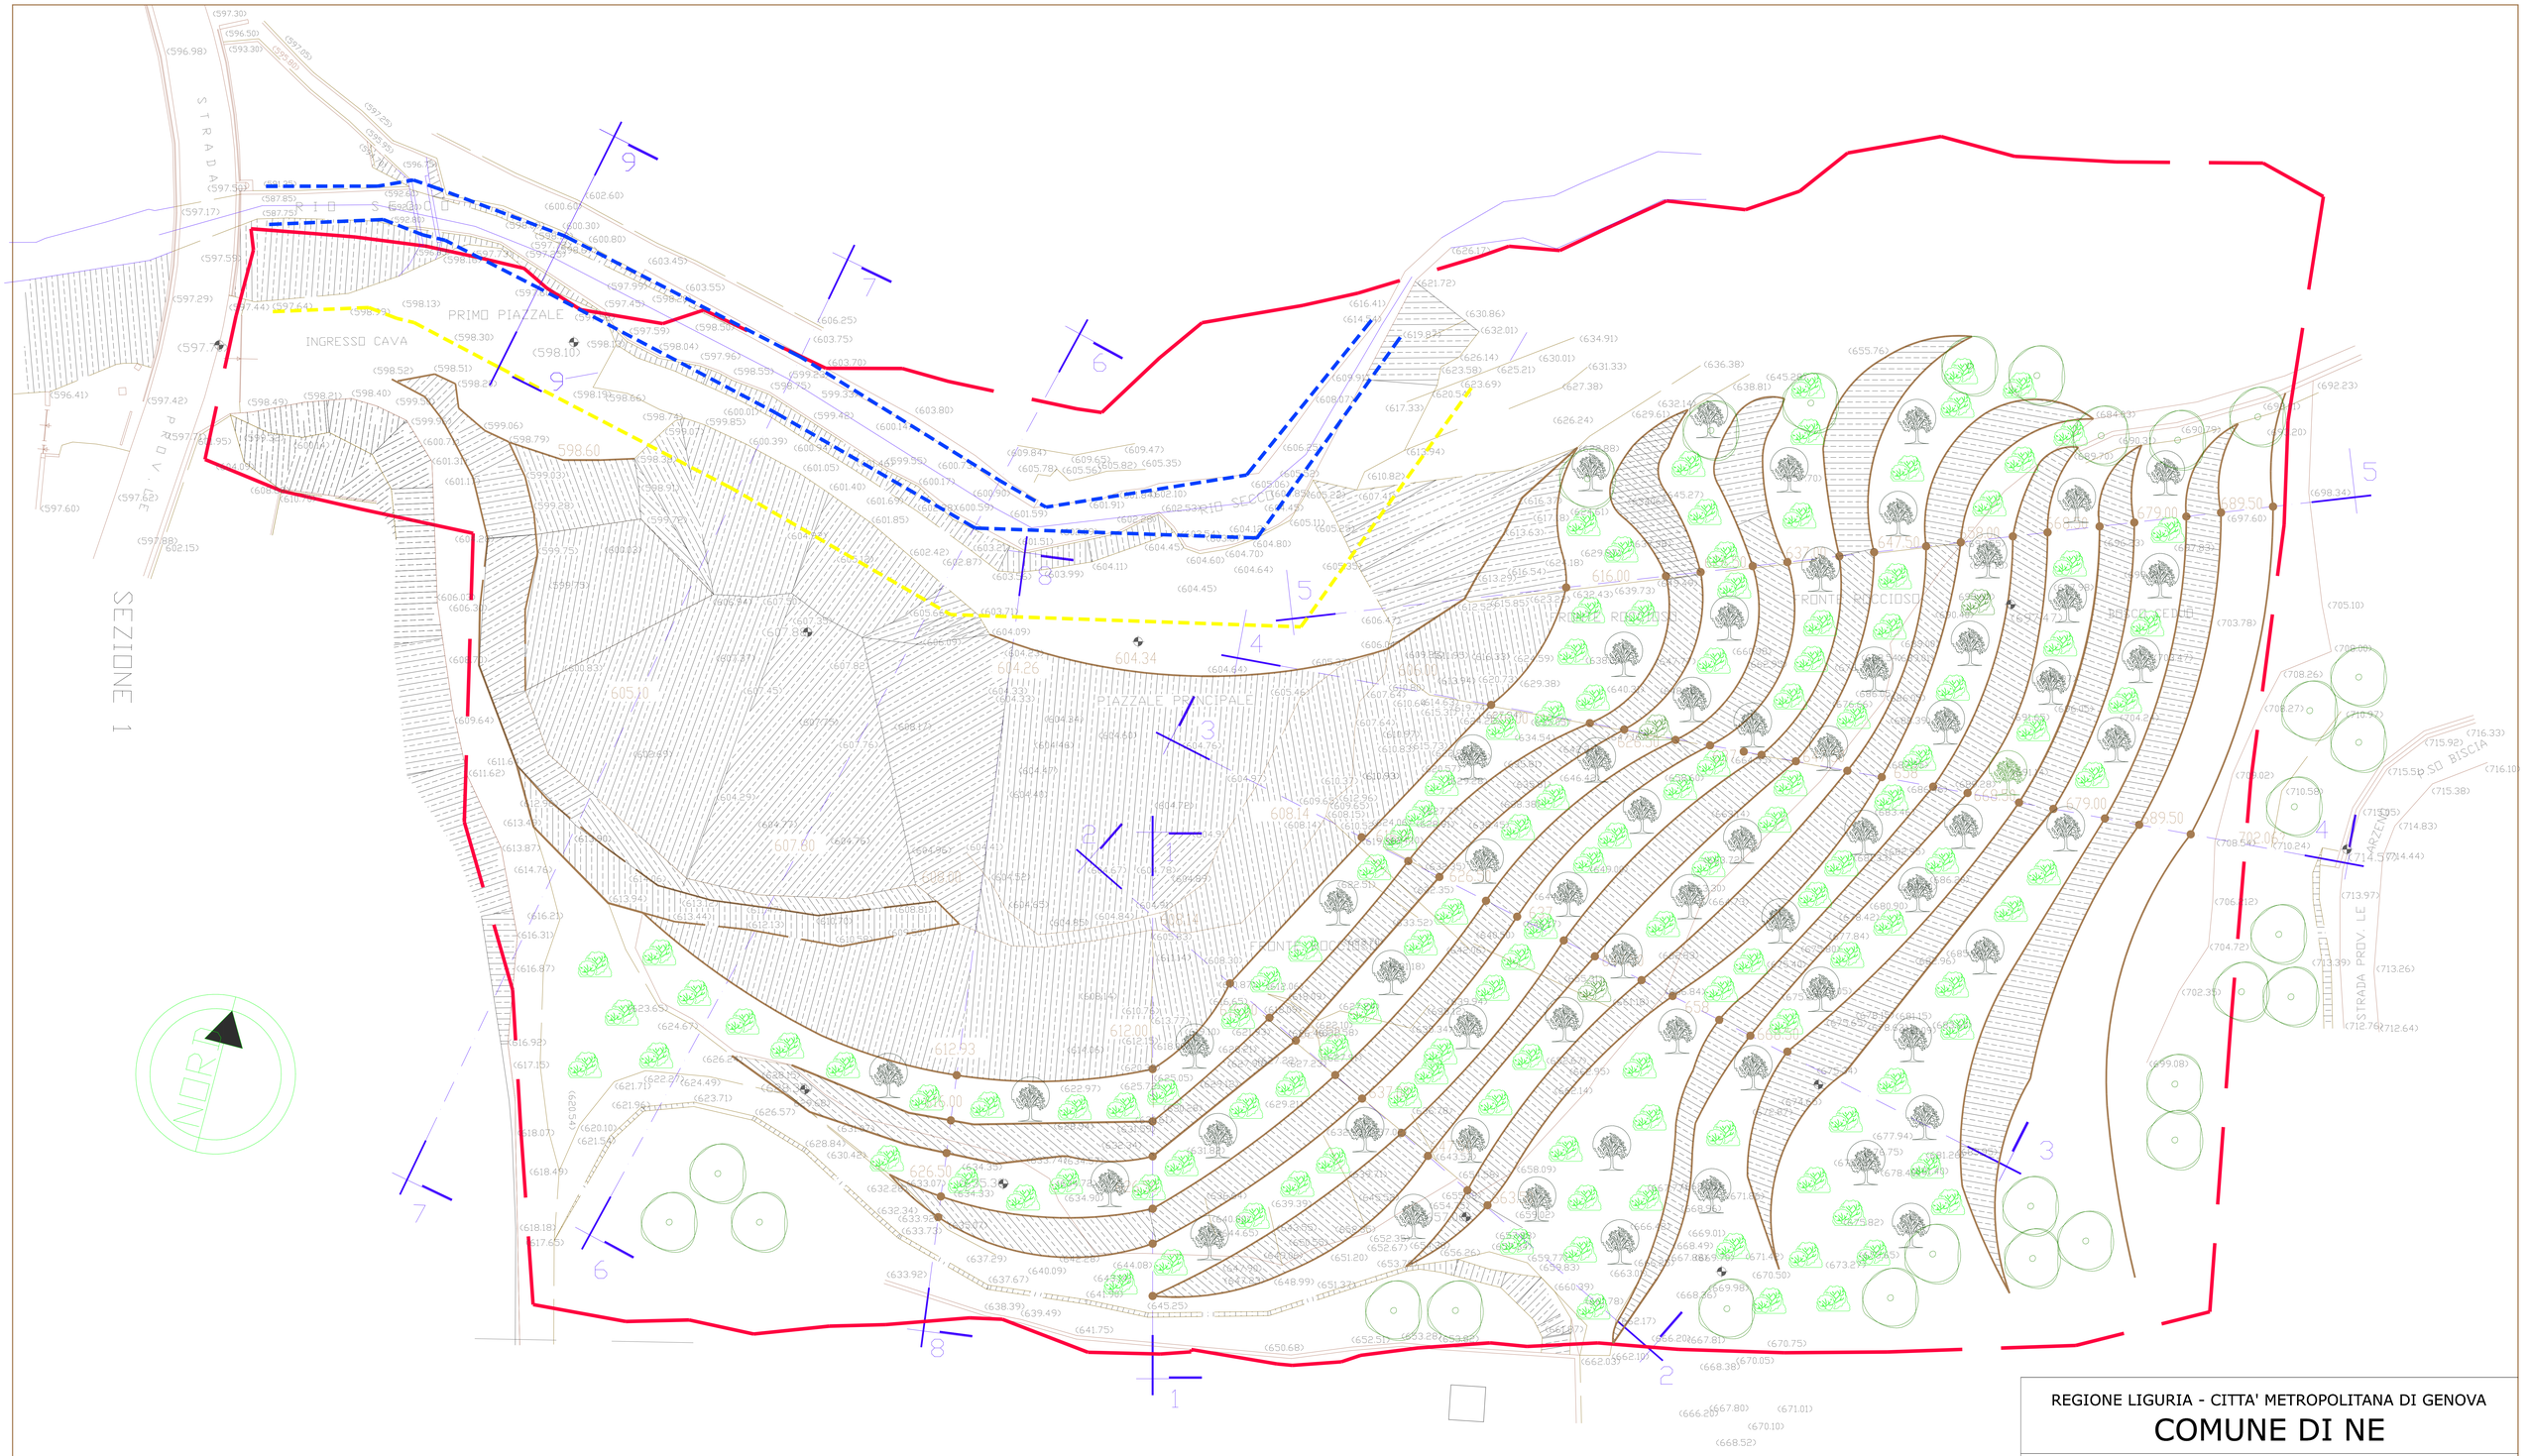


LIMITE EDIFICABILITA'

LIMITE DEL PTRAC

LIVELLO PIENA DUECENTENNALE

Firmato digitalmente da:
DE FERRARI ROLLERI ARIANNA
Firmato il 19/08/2025 14:49
Serial#: 2250457
Valido dal 03/03/2023 al 03/03/2026
InfoCamere Qualified Electronic Signature CA

REGIONE LIGURIA - CITTA' METROPOLITANA DI GENOVA

COMUNE DI NE

Progetto preliminare di coltivazione e recupero ambientale della cava "Maenche"
P.T.R.A.C. Ambito 7 – 23GE

Progettista:
arch. Paola Rissotto
via San Biagio, 209 - Ne (Ge)
tel. +39 339 5726814
email: paolarissotto@ecoartec.it

Progettista:
geol. Roberto Ricci
via Argentina, 3/3 - Genova Pegli
tel. +39 329 6545149
email: geol.ricci@iol.it

PLANIMETRIA STATO DI PROGETTO

Committente: Cave di Arzeno s.a.s. di Pessagno Luigi e C.
sede operativa: loc ARZENO - 16040 NE (GE)
sede legale: loc ARZENO - 16040 NE (GE)

Data: 02/05/2023 Rev: 29/03/2024 Rev: 10/07/2025	Scala: 1:500	Tavola: 03