

Firmato digitalmente da:


DE FERRARI ROLLERI ARIANNA

Firmato il 19/08/2025 14:52

Seriale Certificato: 2250457

Valido dal 03/03/2023 al 03/03/2026

InfoCamere Qualified Electronic Signature CA

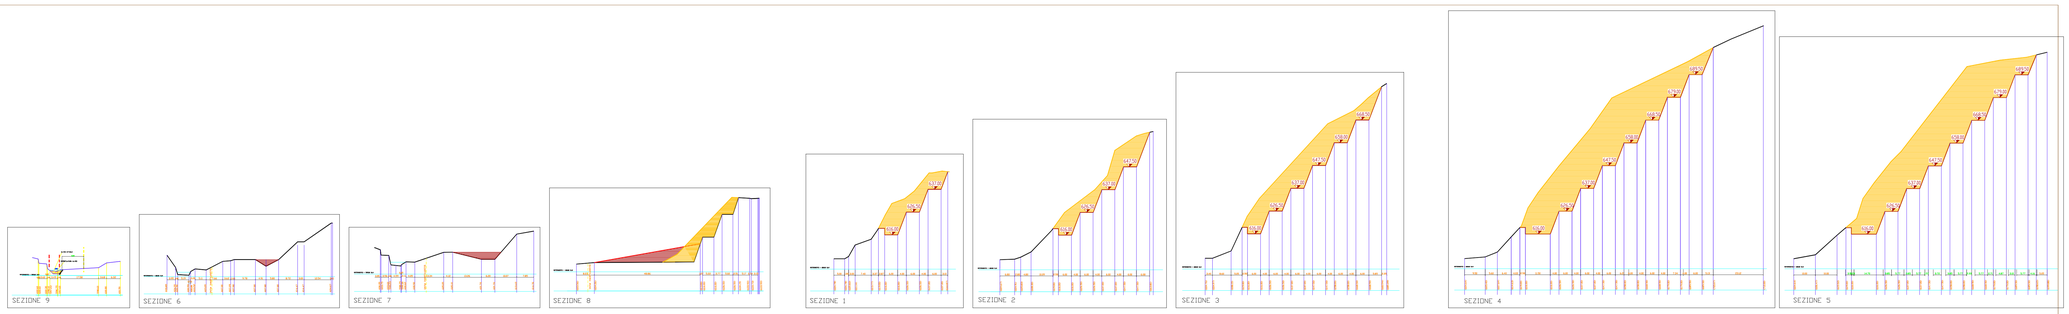


REGIONE LIGURIA - ESTM METROPOLITANA DI GENOVA

COMUNE DI NE

Progetto preliminare di coltivazione e recupero ambientale della cava "Pianchia"
R.T.A.A.C. Ambito 7 - 7°SGI

| Progettista: | Committente: |
|---|---|
| arch. Paola Rasetto<br>via San Biagio 359 - Ne (Ge)<br>tel. 010 7800 000<br>email: postmaster@pecsalva.it | Cav. Rosario Rizzo<br>via Argentina, 3/1 - Genova Pegli<br>tel. 010 6900 000<br>email: gest.riz@pt.it |

SEZIONI STATO DI CONFRONTO

| Consulenza: | Data Scala (o 1:1 Originale con A1) | |
|---|---|---|
| | non sparire su schermo - level 99 (in) | |
| | non sparire su schermo - level 99 (out) | |
| Tipo: ESTRATTIVO | Disegno: | Tavola: |
| Data: 03/07/2025 | 1:500 | 06 |
| Rev.: 03/07/2025 | | |