

Firmato digitalmente da:


DE FERRARI ROLLERI ARIANNA

Firmato il 19/08/2025 14:52

Seriale Certificato: 2250457

Valido dal 03/03/2023 al 03/03/2026

InfoCamere Qualified Electronic Signature CA

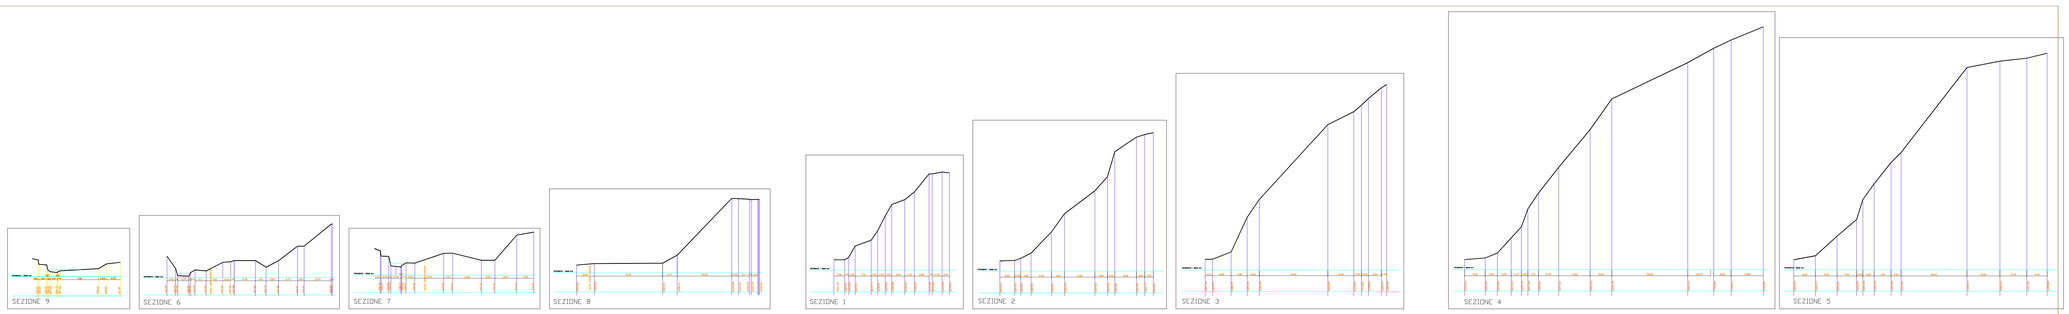

REGIONE LIGURIA - CITTA' METROPOLITANA DI GENOVA

COMUNE DI NE

Progetto preliminare di collocazione e recupero ambientale della cava "Pianicchia"
A.T.E.A.C. Ambito 7 - 23QE

Progettista:	Committente:
arch. Paola Ricetto via San Biagio 35/8 - Ne (Ge) tel. 010 3726 0000 email: posteriscetto@yacoho.it	Geol. Roberto Rivo via Agostino, 3/1 - Genova Pegli tel. 010 6980 0000 email: geol.rivo@ok.it

SEZIONE STATO DI FATTO

Committente: Ditta Cooperativa Edilizia Ne
via Iguano scalinata "Monte Re (Ge)
tel. 010 6980 0000 - fax 010 6980 000

Data: 12/07/2025 Agg.: 12/07/2025 Rev.: 12/07/2025	Scala: 1:500	Tavola: 02