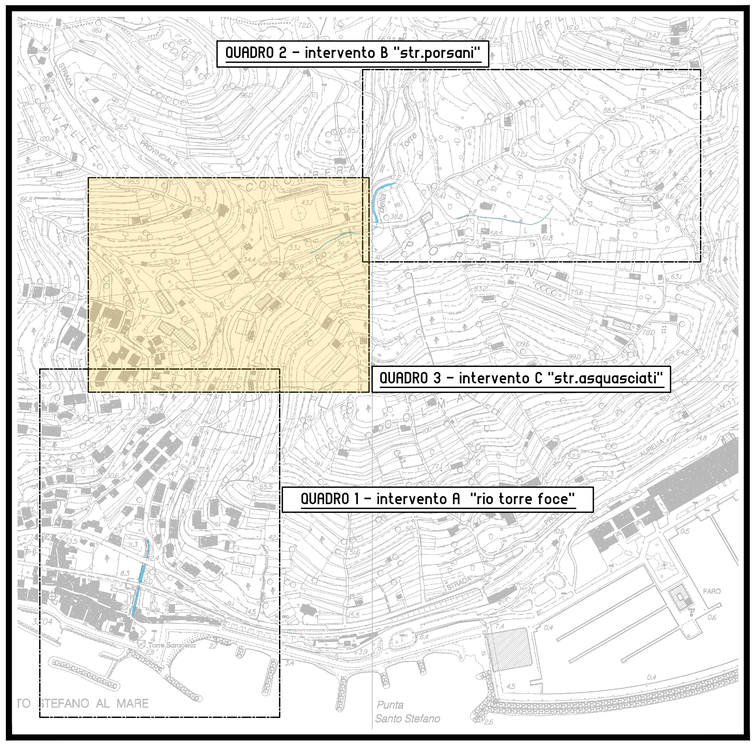




FOTO B6

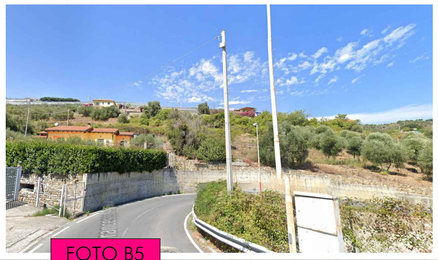


FOTO B5

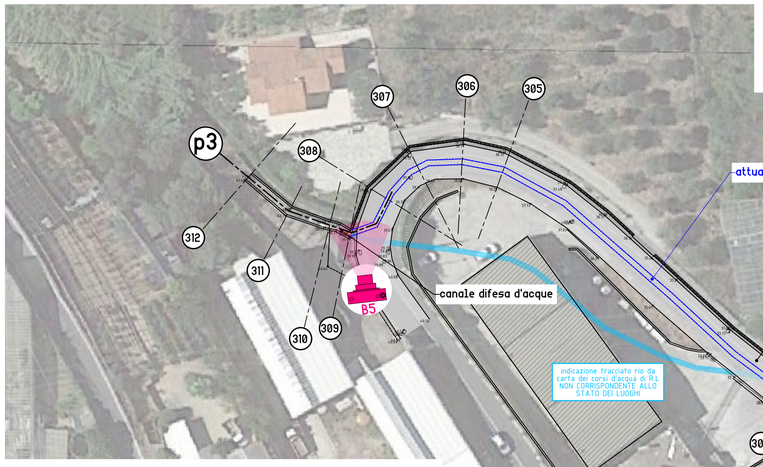


FOTO B4



FOTO B2



FOTO B1

FOTO B3

acque bianche
fognatura
acquedotto
tratti rio tombinato

limite demanio acque (catastale)

COMUNE DI S.STEFANO AL MARE
Provincia di Imperia

LAVORI DI MITIGAZIONE DEL RISCHIO IDROGEOLOGICO ATTUALE DEL RIO TORRE NEL CENTRO ABITATO DI SANTO STEFANO AL MARE

CUP: D35H17000070001

PROGETTO DI FATTIBILITÀ' TECNICO ECONOMICA

Titolo tavola:
PLANIMETRIA TRATTO STR. ASQUASCIATI INTERVENTO (C) - STATO ATTUALE

Il tecnico
Tiziano ing.De Silvestri

Il committente

TIZIANO DE SILVESTRI 25.07.2025 10:40:10 GMT+01:00

Revisione		Oggetto revisione:
0	- Integrazione	-

Data Progetto: 07/2025
Data elaborato: 16/07/2025 Cod. ST42 Scala: 1:500
Tavola n° 3

H:_LAVORI IN CORSO\ST - Comune di SantoStefano\ST42 - Rio Torre Lotto Ministero\PFTE\2025.07.14 - Ripresentazione post Screening\elaborati grafici\Tav.2-3-4 - planim