
Profilo - scala 1:500

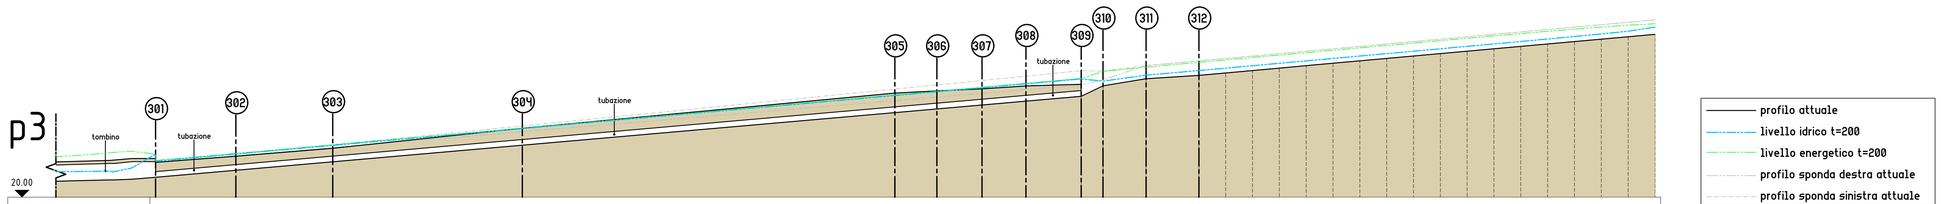


PICCHETTO	1					2	3	4		5	6	7	8	9	10	11	12	13	14	15	16	17	18	19	20	21	22
DISTANZE PROGRESSIVE	0.00					162.76	166.60	174.15		183.45	188.17	192.89	197.60	202.32	207.04	211.76	216.48	221.19	225.91	230.63	235.35	240.07	244.78	249.50	254.22	258.94	263.66
DISTANZE PARZIALI					162.76	3.84	7.55	9.30		4.72	4.72	4.72	4.72	4.72	4.72	4.72	4.72	4.72	4.72	4.72	4.72	4.72	4.72	4.72	4.72	4.72	
QUOTE	23.49					37.74	39.57	40.82		41.42	41.85	42.27	42.69	43.12	43.54	43.97	44.39	44.82	45.24	45.67	46.09	46.52	46.94	47.37	47.79	48.22	48.64	

profilo attuale
livello idrico t=200
livello energetico t=200
profilo sponda destra attuale
profilo sponda sinistra attuale


Sezioni - scala 1:200

304

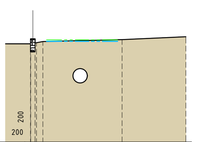


PICCHETTO	1	5	6	7
DISTANZE PROGRESSIVE	0.00		6.44	10.93
DISTANZE PARZIALI		5.57	4.49	
QUOTE	32.39		32.39	32.39

305

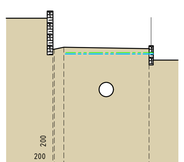


PICCHETTO	2	3	4
DISTANZE PROGRESSIVE	0.00	0.77	6.76
DISTANZE PARZIALI		5.99	
QUOTE	38.25	38.35	38.25

306

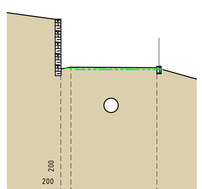


PICCHETTO	1	2	3
DISTANZE PROGRESSIVE	0.00	0.71	6.75
DISTANZE PARZIALI		6.04	
QUOTE	38.63	38.71	38.63

307

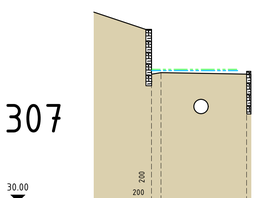


PICCHETTO	1	2	3
DISTANZE PROGRESSIVE	0.00	0.67	6.69
DISTANZE PARZIALI		6.02	
QUOTE	38.99	39.10	38.99

308

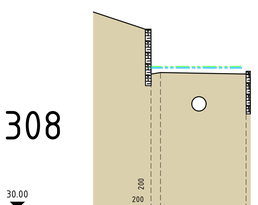

PICCHETTO	1	2	3
DISTANZE PROGRESSIVE	0.00	0.67	6.69
DISTANZE PARZIALI		6.02	
QUOTE	39.49	39.60	39.49

309

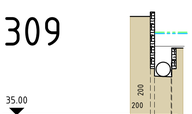


PICCHETTO	12		8
DISTANZE PROGRESSIVE	0.00		1.99
DISTANZE PARZIALI		1.99	
QUOTE	39.62		39.62

310




PICCHETTO	12		34
DISTANZE PROGRESSIVE	0.00		1.99
DISTANZE PARZIALI		1.99	
QUOTE	39.62		39.62

311

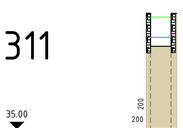


PICCHETTO	1		2
DISTANZE PROGRESSIVE	0.00		1.45
DISTANZE PARZIALI		1.45	
QUOTE	40.82		40.82

312

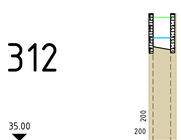


PICCHETTO	1		2
DISTANZE PROGRESSIVE	0.00		1.23
DISTANZE PARZIALI		1.23	
QUOTE	41.42		41.42

35.9

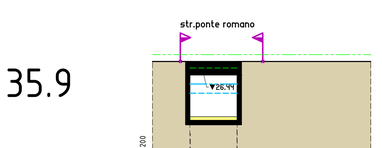


PICCHETTO	1	2	3	4	5	6
DISTANZE PROGRESSIVE	0.00		2.67	5.93	5.95	15.35
DISTANZE PARZIALI		2.62	3.26		9.39	
QUOTE	27.39	26.64	23.24	23.51	26.44	27.39

36

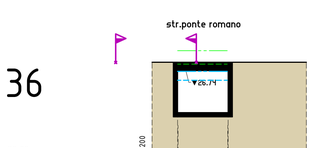


PICCHETTO	1	2	3	4	5	6
DISTANZE PROGRESSIVE	0.00		1.83	5.33	5.35	10.85
DISTANZE PARZIALI		1.79	3.50		5.50	
QUOTE	27.34	26.74	23.79	23.79	26.74	27.34

301

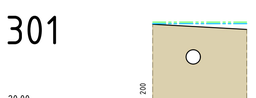


PICCHETTO	1	2
DISTANZE PROGRESSIVE	0.00	6.62
DISTANZE PARZIALI		6.62
QUOTE	26.29	25.93

302

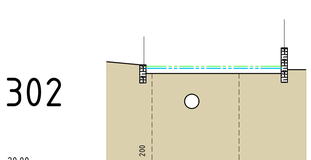

PICCHETTO	1	2
DISTANZE PROGRESSIVE	0.00	6.12
DISTANZE PARZIALI		6.12
QUOTE	27.18	27.18


303

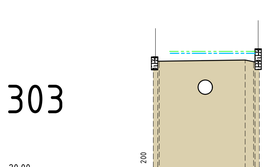

PICCHETTO	12		37
DISTANZE PROGRESSIVE	0.00		6.46
DISTANZE PARZIALI		6.05	
QUOTE	28.63		28.63


profilo attuale
livello idrico t=200
livello energetico t=200

35

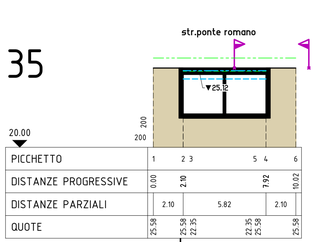


PICCHETTO	1	2	3	5	4	6
DISTANZE PROGRESSIVE	0.00	2.10		7.92		10.02
DISTANZE PARZIALI			5.82		2.10	
QUOTE	25.58	25.58	25.58	22.35	25.58	25.58

35.1

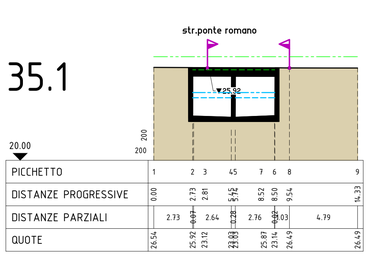


PICCHETTO	1	2	3	4	5	7	6	8	9
DISTANZE PROGRESSIVE	0.00	2.73	2.81	5.45	5.52	8.52	8.50	9.54	14.33
DISTANZE PARZIALI		2.73	2.64		2.76		4.79		
QUOTE	26.54	25.92	23.12	23.03	25.87	23.14	26.49		26.49

35.3

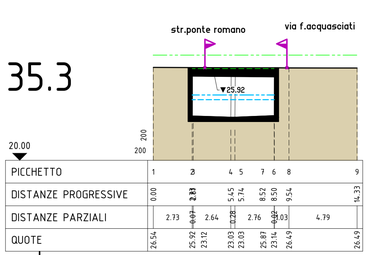


PICCHETTO	1	2	3	4	5	7	6	8	9
DISTANZE PROGRESSIVE	0.00	2.73	2.81	5.45	5.52	8.52	8.50	9.54	14.33
DISTANZE PARZIALI		2.73	2.64		2.76		4.79		
QUOTE	26.54	25.92	23.12	23.03	25.87	23.14	26.49		26.49

35.5

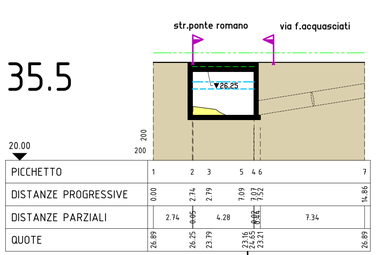

PICCHETTO	1	2	3	5	4	6	7
DISTANZE PROGRESSIVE	0.00	2.74	2.79	7.09	7.07	7.12	14.46
DISTANZE PARZIALI			4.28			7.34	
QUOTE	26.89	26.25	23.79	23.16	24.05	23.21	26.89

35.7

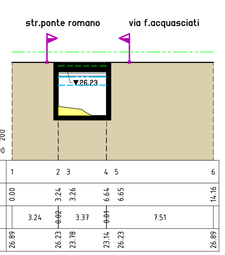

PICCHETTO	1	2	3	4	5	6
DISTANZE PROGRESSIVE	0.00	3.24	3.26	6.64	6.65	14.16
DISTANZE PARZIALI			3.37		7.51	
QUOTE	26.89	26.23	23.78	23.14	26.23	26.89

COMUNE DI S.STEFANO AL MARE
Provincia di Imperia

LAVORI DI MITIGAZIONE DEL RISCHIO IDROGEOLOGICO ATTUALE DEL RIO TORRE NEL CENTRO ABITATO DI SANTO STEFANO AL MARE

CUP: D35H17000070001

PROGETTO DI FATTIBILITA' TECNICO ECONOMICA

Titolo tavola:
SEZIONI E PROFILO TRATTO STR.ASQUASCIATI INTERVENTO (C) - STATO ATTUALE

Il tecnico
Tiziano ing.De Silvestri

Il committente
...

TIZIANO DE SILVESTRI

Revisione	Oggetto revisione:
0	- Integrazione .....

25.07.2025 12:06:10

Data Progetto:	07/2025			Tav. 7
Data elaborato:	16/07/2025	Cod.	ST42	Scala: 1:200 - 1:500

H:_LAVORI IN CORSO\ST - Comune di SantoStefano\ST42 - Rio Torre Lotto Ministero\PFTE\2025.07.14 - Ripresentazione post Screening\elaborati grafici\Tav.7 - sezioni S.A