


Profilo - scala 1:500

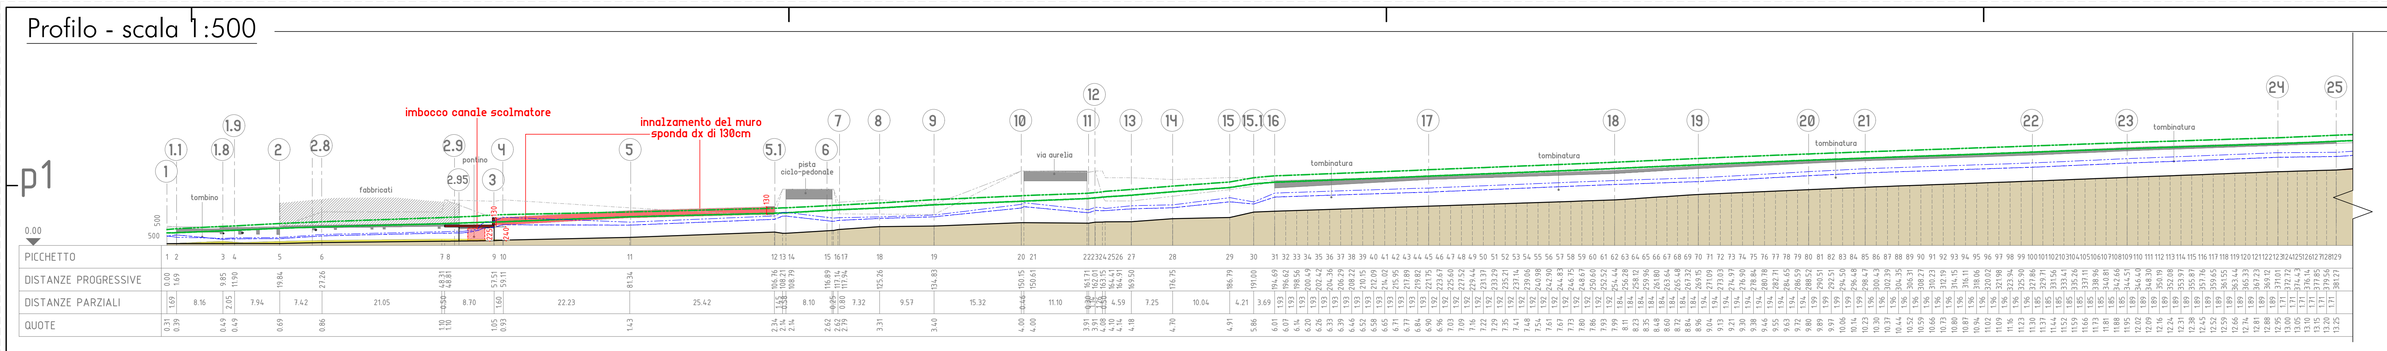


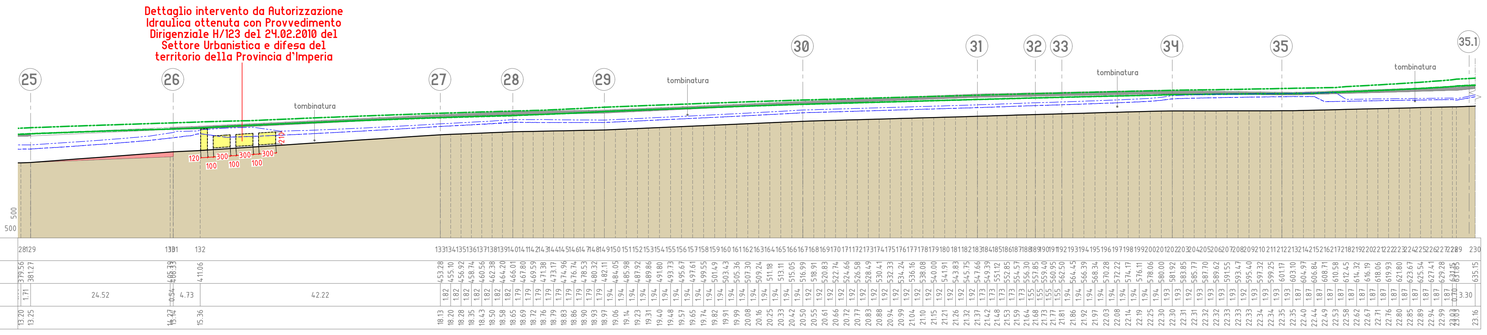



profilo attuale
profilo di progetto
livello idrico t=50
livello idrico t=200
livello idrico t=70%200
livello energetico t=50
livello energetico t=200
livello energetico t=70%200
profilo sponda destra
profilo sponda sinistra


Sezioni - scala 1:200

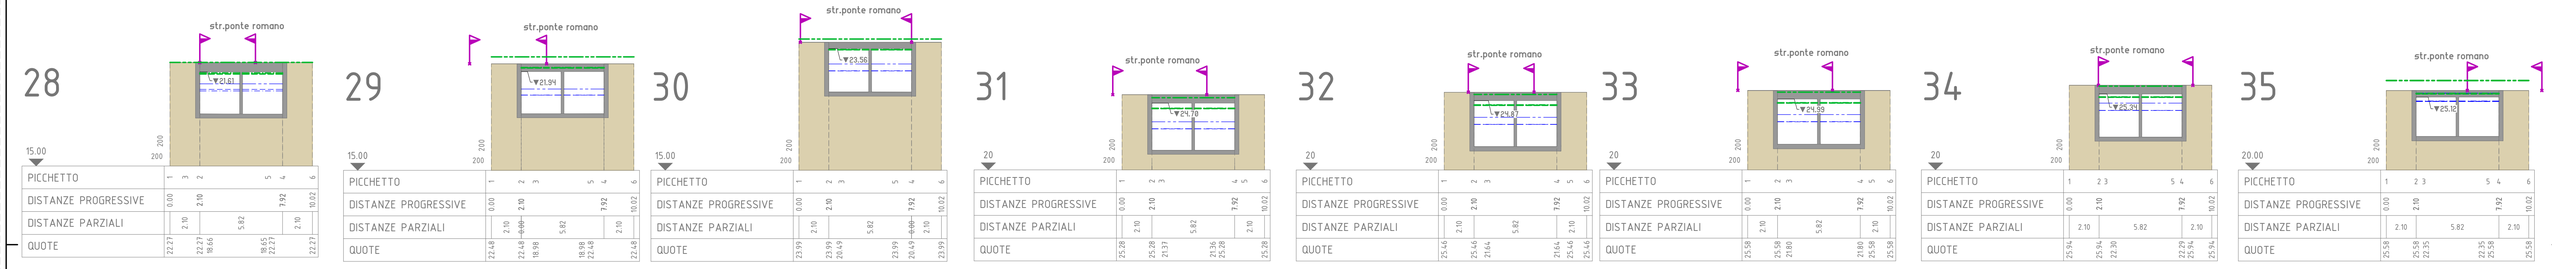

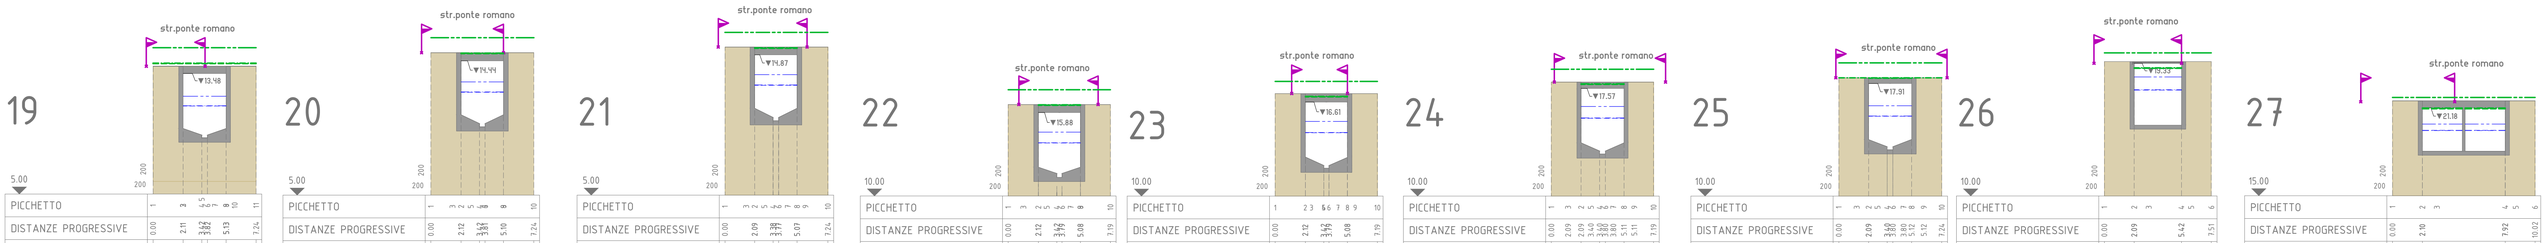

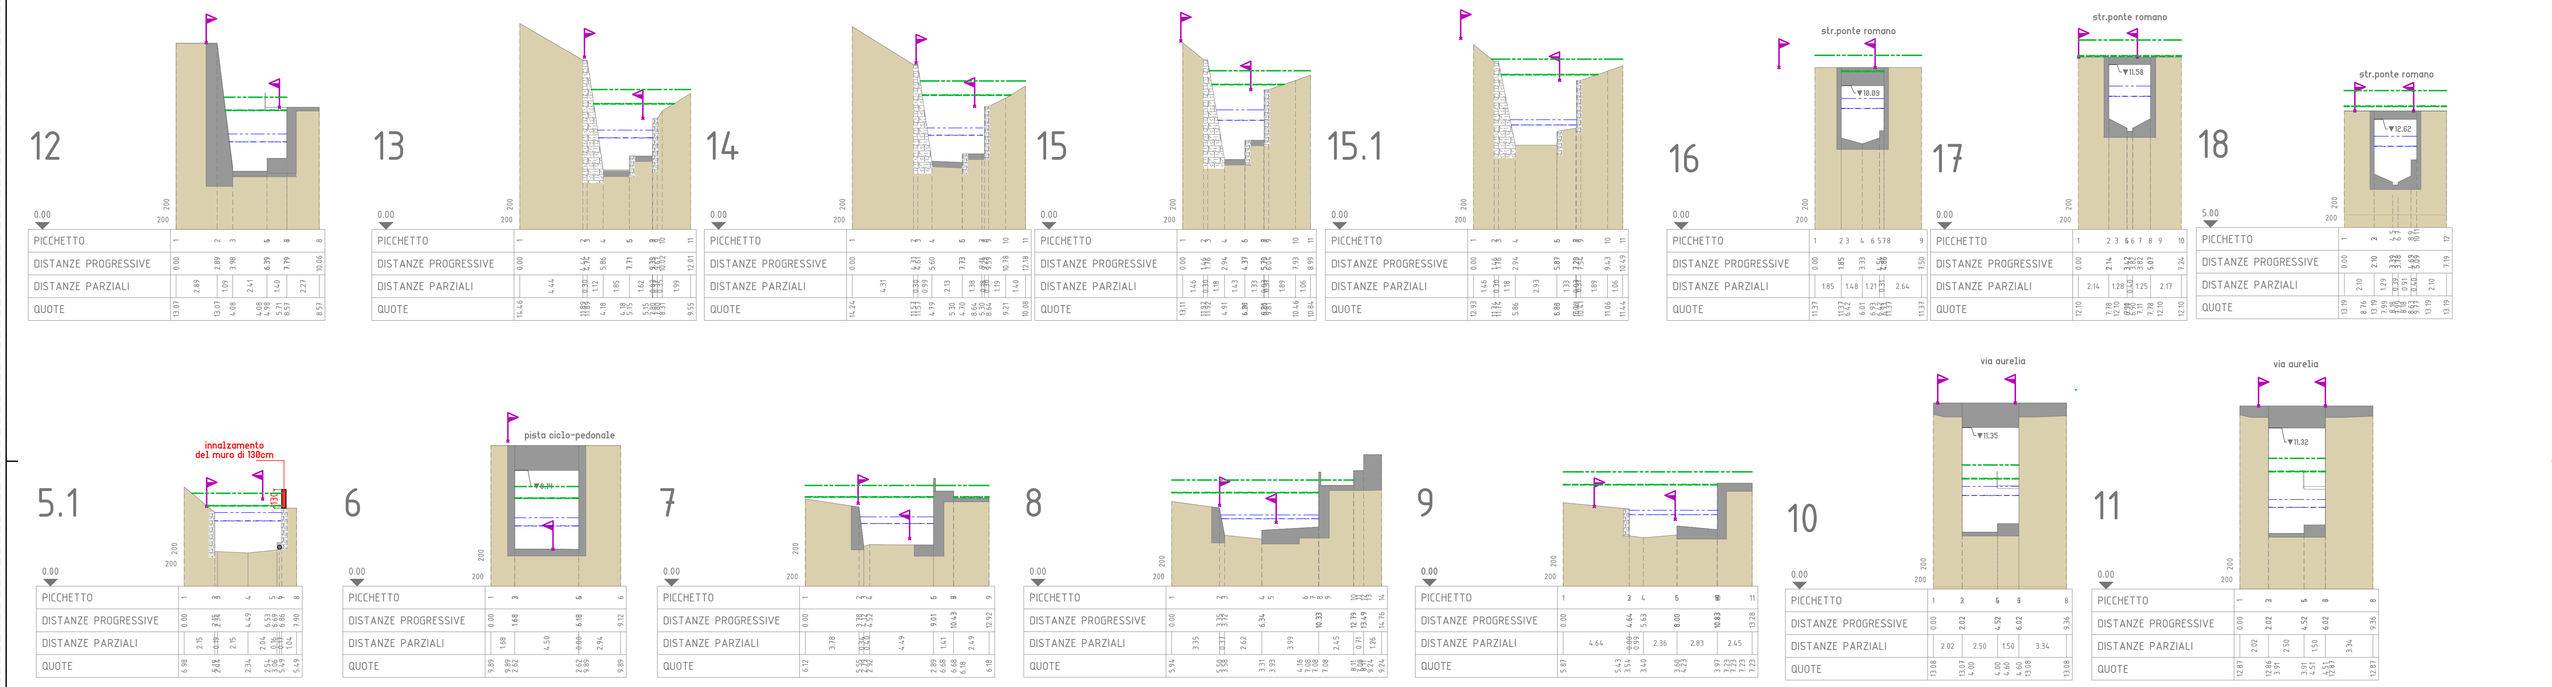

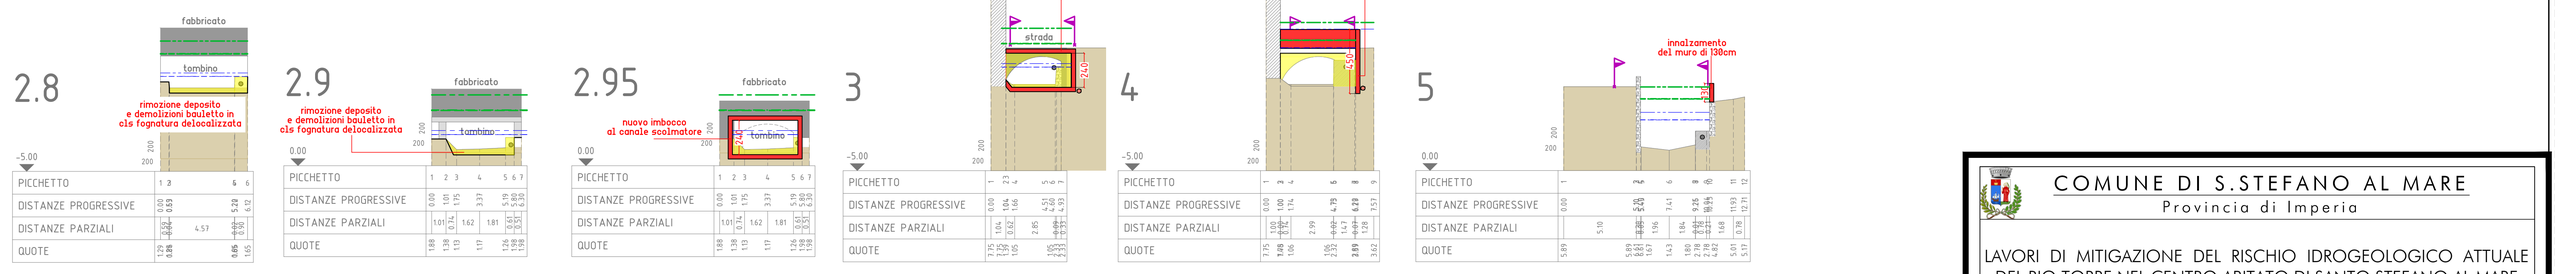

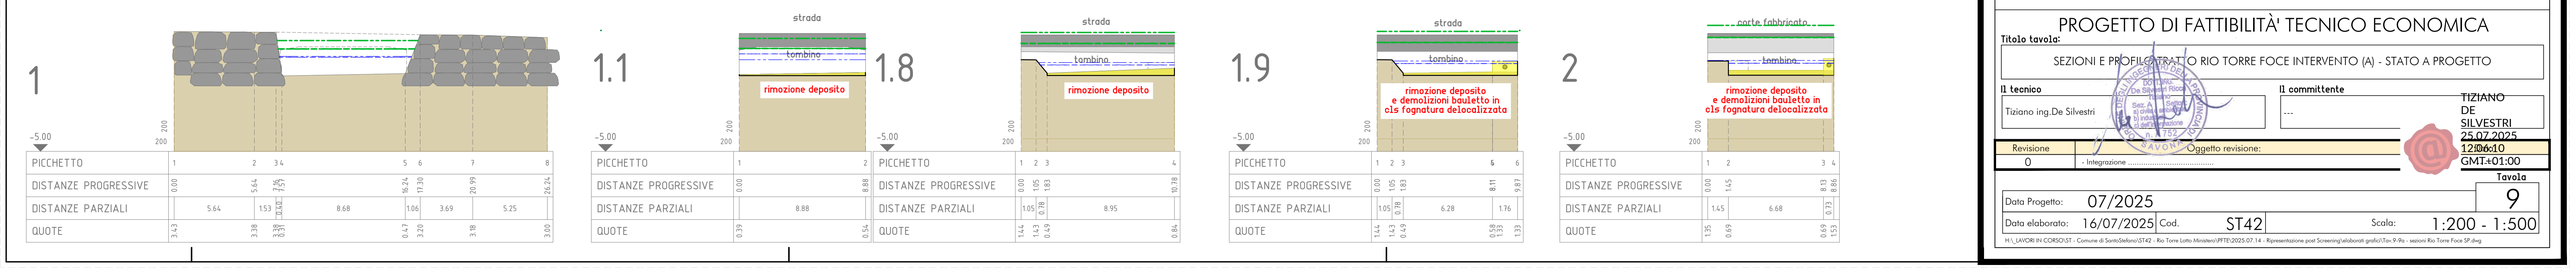

COMUNE DI S.STEFANO AL MARE

Provincia di Imperia

LAVORI DI MITIGAZIONE DEL RISCHIO IDROGEOLOGICO ATTUALE DEL RIO TORRE NEL CENTRO ABITATO DI SANTO STEFANO AL MARE

CUP: D35H17000070001

PROGETTO DI FATTIBILITÀ' TECNICO ECONOMICA

Titolo tavola:

SEZIONI E PROFILO TRATTO RIO TORRE FOCE INTERVENTO (A) - STATO A PROGETTO

Il tecnico

Tiziano ing.De Silvestri

Il committente

...

TIZIANO DE SILVESTRI 25.07.2025 12:06:10 GMT+01:00

Revisione	Oggetto revisione:
0	- Integrazione .....

Tavola 9

Data Progetto:	07/2025				
Data elaborato:	16/07/2025	Cod.	ST42	Scala:	1:200 - 1:500

H:_LAVORI IN CORSO\ST - Comune di SantoStefano\ST42 - Rio Torre (otto Minister)\PFTE\2025.07.14 - Ripresentazione post Screening\elaborati grafici\Tav.9-9bis - sezioni Rio Torre Foce SP.dwg