
2

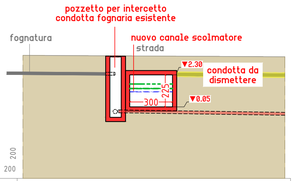

PICCHETTO	1	2	3	4
DISTANZE PROGRESSIVE	0.00	2.49		6.62
DISTANZE PARZIALI	3.80	2.49		2.49
QUOTE	3.42	3.42	3.42	3.42

101a




PICCHETTO	1		2
DISTANZE PROGRESSIVE	0.00		18.42
DISTANZE PARZIALI	18.42		
QUOTE	3.65		3.55

1




PICCHETTO	1	2
DISTANZE PROGRESSIVE	0.00	13.63
DISTANZE PARZIALI	13.63	
QUOTE	3.54	3.55

102a

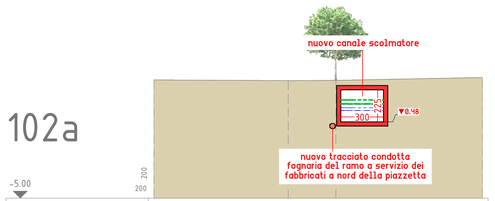

PICCHETTO	1	2	3	4
DISTANZE PROGRESSIVE	0.00	9.44	12.79	23.10
DISTANZE PARZIALI	9.44	3.35	10.30	
QUOTE	3.31	3.26	3.28	3.48

102b

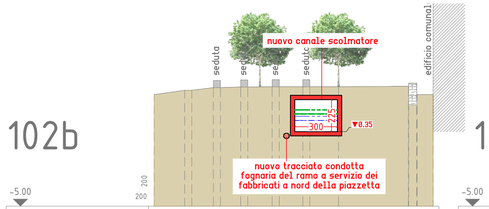


PICCHETTO	1	2	3	4	5	6	7	8	9	10	11	12		14	15	16	17
DISTANZE PROGRESSIVE	0.00	2.15	2.65	4.17	5.67	6.19	8.09	8.30	8.80	10.46	10.95	12.96		17.90	18.48	18.49	19.42
DISTANZE PARZIALI	2.15	0.50	1.52	1.50	1.43	0.52	1.90	0.21	0.50	1.66	0.49	2.01	4.91	0.58	0.01	0.93	
QUOTE	2.85	3.15	3.15	3.14	3.14	3.38	3.38	3.40	3.40	3.40	3.40	3.40		3.45	3.43	3.45	3.43

102c




PICCHETTO	1		2	3		5	6	7	8
DISTANZE PROGRESSIVE	0.00		6.34	6.45		17.33	17.90	18.49	19.22
DISTANZE PARZIALI	6.34		0.11	10.87		0.01	0.58	0.73	
QUOTE	3.00		3.30	3.47		3.80	3.80	3.80	3.43

PS

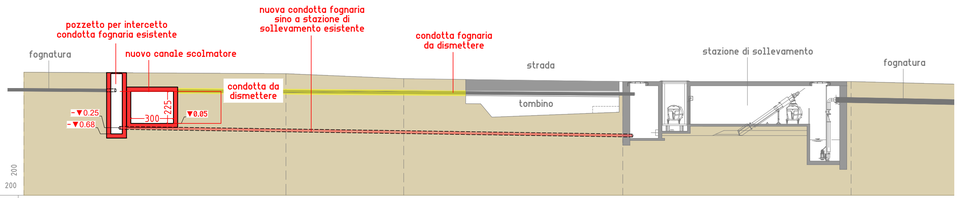


PICCHETTO	1		2	3	4	5
DISTANZE PROGRESSIVE	0.00		18.42	26.70	42.10	58.15	71.80
DISTANZE PARZIALI	18.42		8.28	15.40	16.05	13.65	
QUOTE	3.65		3.55	3.20	3.00	3.00	

0

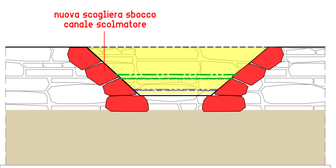


PICCHETTO	1	2
DISTANZE PROGRESSIVE	0.00	22.45
DISTANZE PARZIALI	22.45	
QUOTE	3.30	3.30

0.5

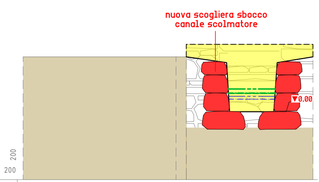

PICCHETTO	1	2	3	4
DISTANZE PROGRESSIVE	0.00	10.75	11.48	20.38
DISTANZE PARZIALI	10.75	0.73	8.90	
QUOTE	3.64	3.64	4.52	4.52

p1a

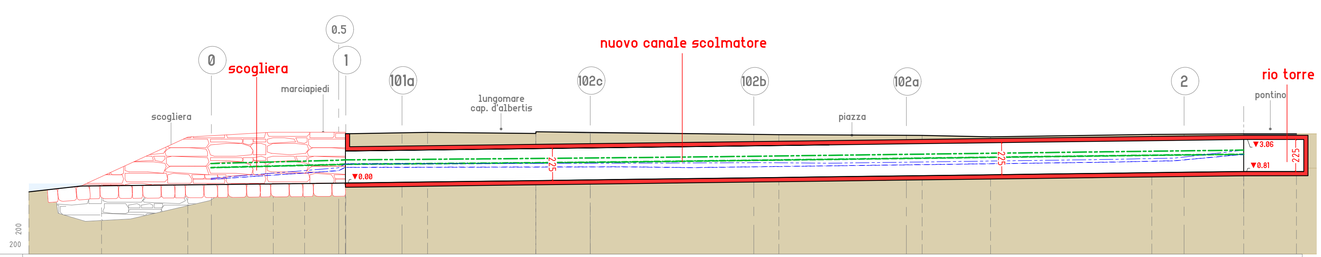

PICCHETTO	-	2	3	4	5	6	8	10	11	12	13	14	15	16	17		
DISTANZE PROGRESSIVE	-	16.42	22.48	28.49	30.29	33.17	38.93	46.55	50.38	63.63	73.71	78.52	89.85	96.32	100.03		
DISTANZE PARZIALI		6.06	6.01	2.20	2.87	5.77	7.62	3.82	13.26	10.08	4.81	11.33	6.46	3.71			
QUOTE	-0.62	-0.05	3.23	3.52	3.57	3.68	3.56	3.68	3.50	3.40	3.35	3.25	3.42	3.46	3.46		

profilo attuale
profilo di progetto
livello idrico t=50
livello idrico t=200
livello idrico t=70%200
livello energetico t=50
livello energetico t=200
livello energetico t=70%200
profilo sponda destra
profilo sponda sinistra

COMUNE DI S.STEFANO AL MARE
Provincia di Imperia

LAVORI DI MITIGAZIONE DEL RISCHIO IDROGEOLOGICO ATTUALE DEL RIO TORRE NEL CENTRO ABITATO DI SANTO STEFANO AL MARE

CUP: D35H17000070001

PROGETTO DI FATTIBILITÀ' TECNICO ECONOMICA

Titolo tavola:
SEZIONI E PROFILO TRATTO RIO TORRE SCOLMATORE INTERVENTO (A) - STATO A PROGETTO

Il tecnico
Tiziano ing.De Silvestri

Il committente
...

Revisione	Oggetto revisione:
0	- Integrazione

TIZIANO DE SILVESTRI 25.07.2025 10:10:10 GMT+01:00

Data Progetto: 07/2025
Data elaborato: 16/07/2025 Cod. ST42 Scala: 1:200

Tavola 9a

H:_LAVORI IN CORSO\ST - Comune di SantoStefano\ST42 - Rio Torre Lotto Ministeriri\PFTE\2025.07.14 - Ripresentazione post Screening\elaborati grafici\Tav.9-9a - sezioni Rio Torre Foce SP.dwg