

Profilo - scala 1:500

profilo terreno
livello idrico t=200
livello energetico t=200
opere di progetto
profilo sponda sinistra
profilo sponda sinistra

P2 (sp)

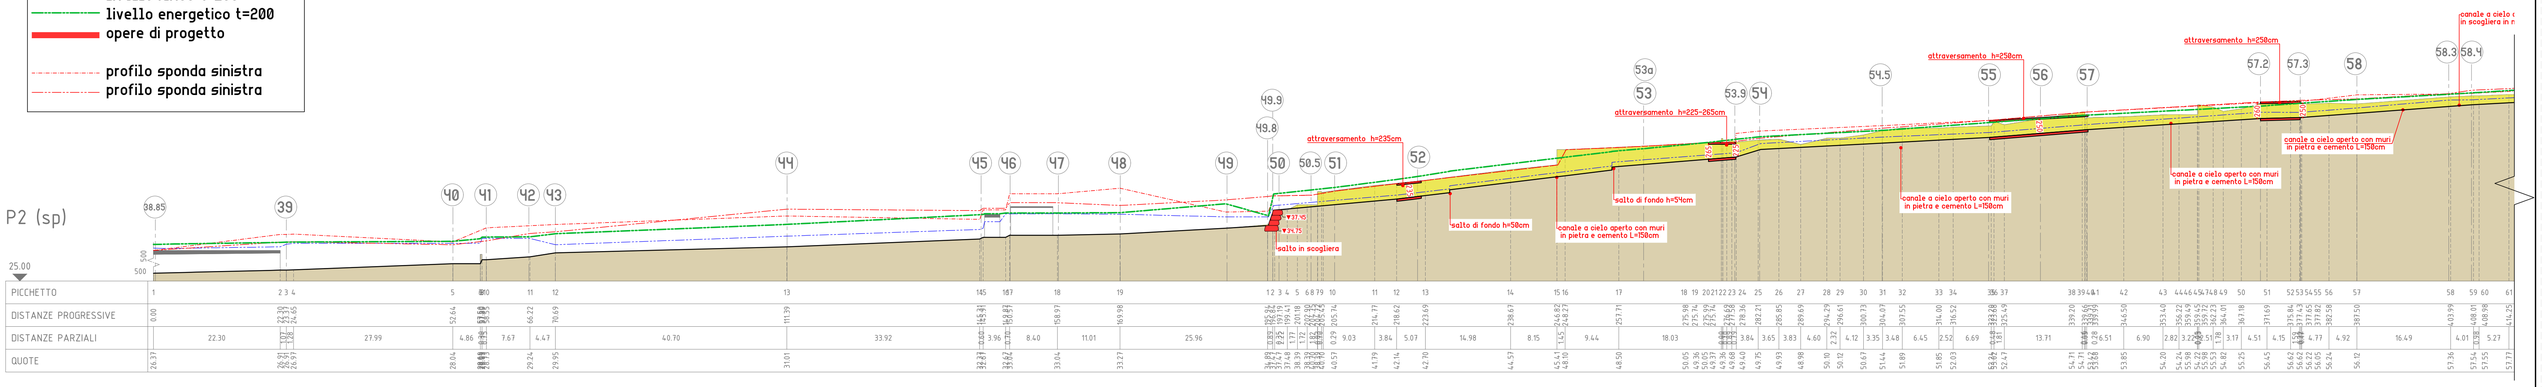

P2 (sf)

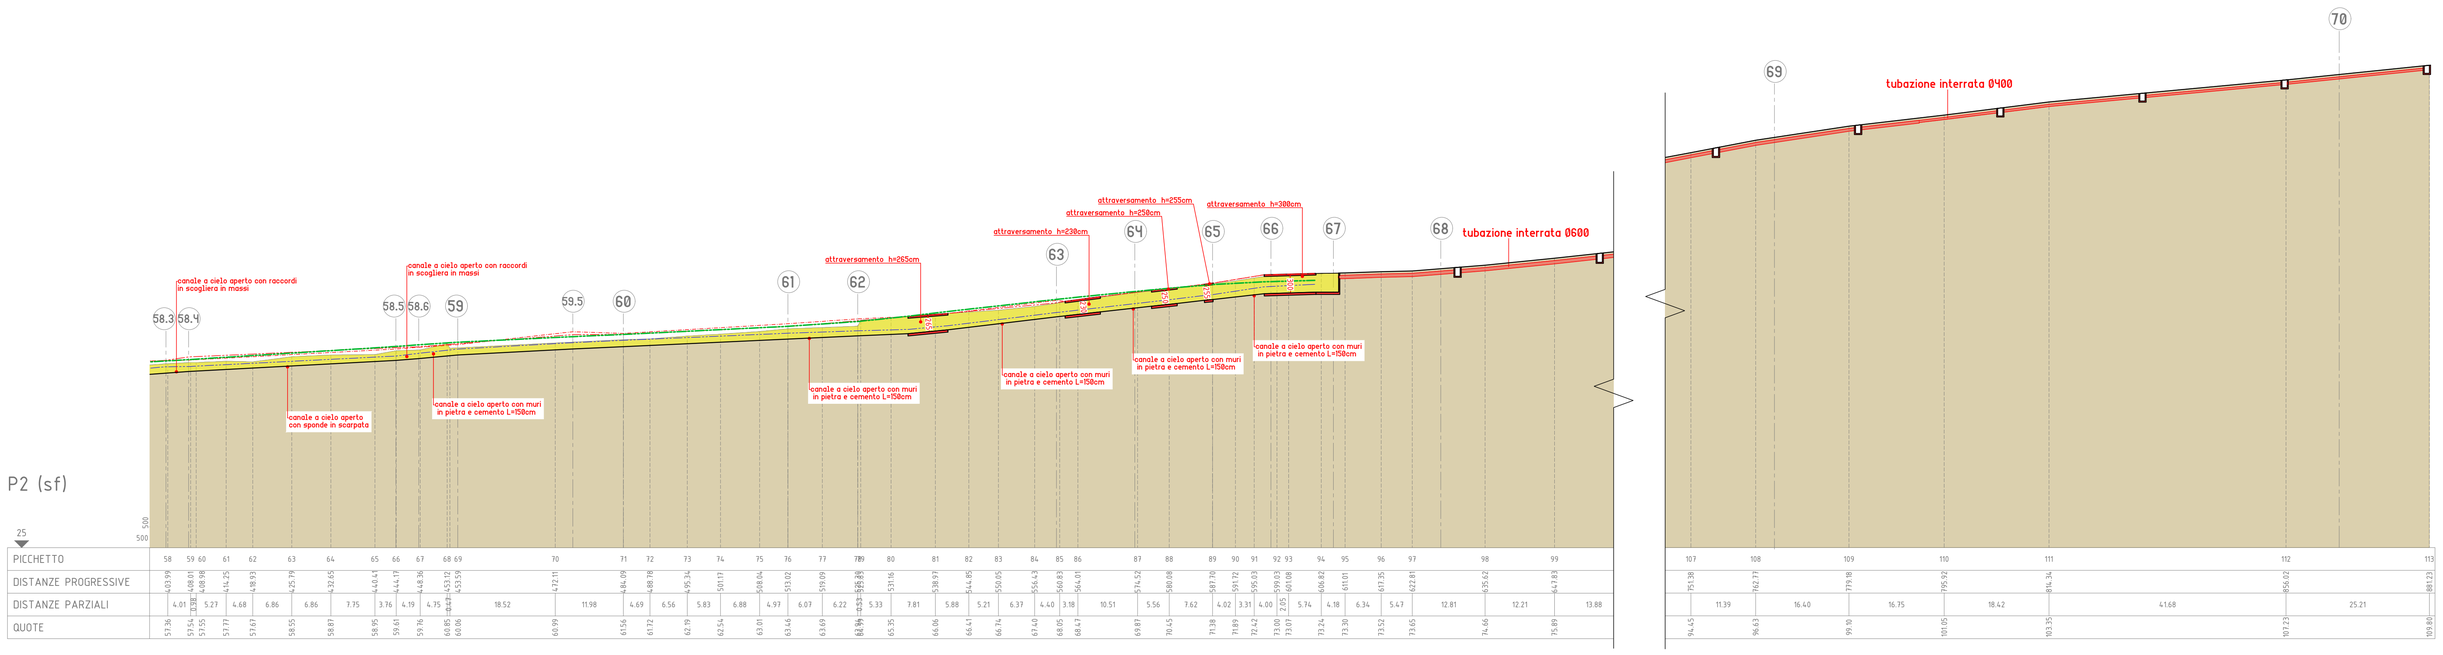

Sezioni - scala 1:200

profilo terreno
livello idrico t=200
livello energetico t=200
opere di progetto

COMUNE DI S.STEFANO AL MARE
Provincia di Imperia

LAVORI DI MITIGAZIONE DEL RISCHIO IDROGEOLOGICO ATTUALE DEL RIO TORRE NEL CENTRO ABITATO DI SANTO STEFANO AL MARE

CUP: D35H17000070001

PROGETTO DI FATTIBILITÀ' TECNICO ECONOMICA

Titolo tavola:
SEZIONI E PROFILO TRATTO STR.PORSANI INTERVENTO (B) - STATO A PROGETTO

Il tecnico
Tiziano ing.De Silvestri

Il committente

TIZIANO DE SILVESTRI 25.07.2025 12:06:10 GMT+01:00

Revisione	Descrizione revisione:
0	- Integrazione .....

Data Progetto: 07/2025
Data elaborato: 16/07/2025 Cod. ST42 Scala: 1:200 - 1:500
11

H:_LAVORI IN CORSO\ST - Comune di SantoStefano\ST42 - Rio Torre Lotto Ministero\PFTE\2025.07.14 - Ripresentazione post Screening\elaborati grafici\Tav.11 - sezioni.dwg