
Profilo - scala 1:500

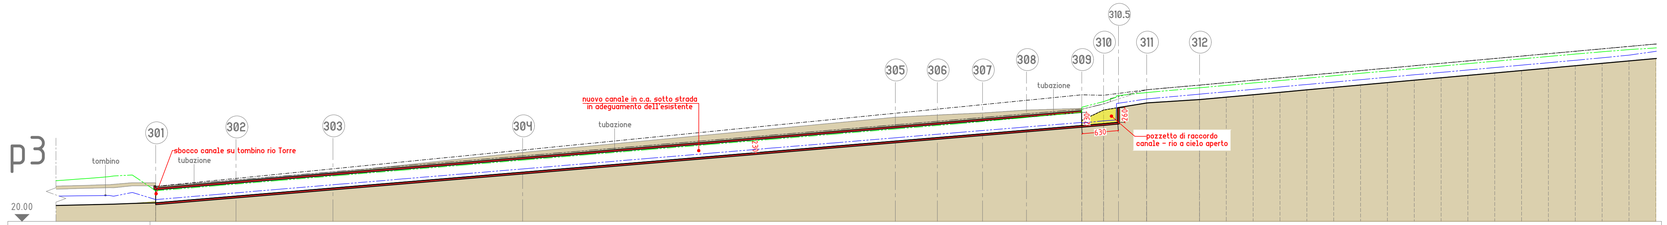

PICCHETTO	1					2	3	4		5	6	7	8	9	10	11	12	13	14	15	16	17	18	19	20	21	22
DISTANZE PROGRESSIVE	0.00					162.76	166.60	176.15		183.45	188.17	192.89	197.60	202.32	207.04	211.76	216.48	221.19	225.91	230.63	235.35	240.07	244.78	249.50	254.22	258.94	263.66
DISTANZE PARZIALI					162.76	3.84	9.55	9.30		4.72	4.72	4.72	4.72	4.72	4.72	4.72	4.72	4.72	4.72	4.72	4.72	4.72	4.72	4.72	4.72	4.72	
QUOTE	23.49					37.74	39.57	40.82		41.42	41.85	42.27	42.69	43.12	43.54	43.97	44.39	44.82	45.24	45.67	46.09	46.52	46.94	47.37	47.79	48.22	48.64	

profilo terreno
livello idrico t=200
livello energetico t=200
opere di progetto
profilo sponda destra
profilo sponda sinistra




PICCHETTO	1	2	
DISTANZE PROGRESSIVE	0.00	1.45	
DISTANZE PARZIALI	1.45		
QUOTE	40.00	40.00	

Sezioni - scala 1:200




PICCHETTO	1	2	3	4	5	6	7	1	2	3	4	1	2	3	1	2	3	1	2	1	2	1	2
DISTANZE PROGRESSIVE	0.00	2.62	2.67	5.93	5.95	6.44	10.93	0.00	0.77	6.76	6.79	0.00	0.71	6.75	0.00	0.67	6.69	0.00	0.67	0.00	1.45	0.00	1.23
DISTANZE PARZIALI	2.62	0.05	3.26	0.02	4.49			0.77	5.99		0.03	0.71	6.04		0.67	6.02		0.67	6.02	1.45		1.23	
QUOTE	37.39	37.44	37.39	37.41	32.39		32.39	38.25	38.35	38.25		38.17	38.71	38.67	38.99	39.10	38.99	39.49	39.60	40.82	40.82	41.42	41.42

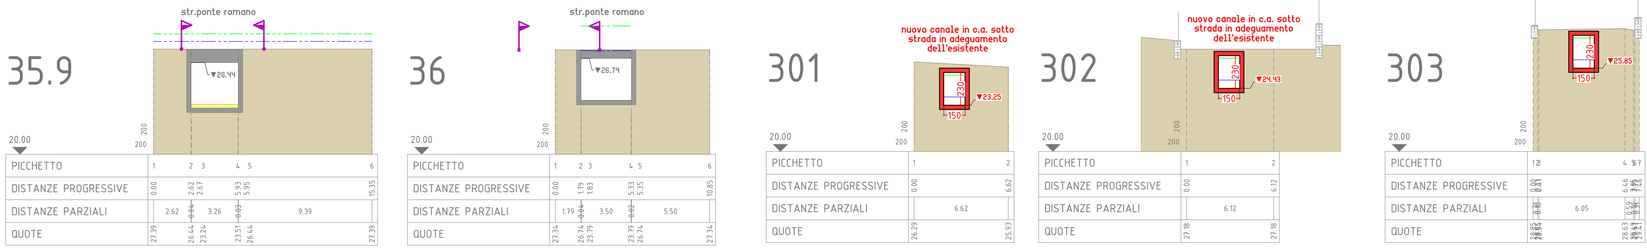

PICCHETTO	1	2	3	4	5	6	1	2	3	4	5	6	1	2	1	2	1	2	1	2	3	4	5	6
DISTANZE PROGRESSIVE	0.00	2.62	2.67	5.93	5.95	15.35	0.00	1.79	1.83	5.33	5.35	10.95	0.00	6.62	0.00	6.12	0.00	0.01	0.01	6.46	6.52	7.02	7.07	14.17
DISTANZE PARZIALI	2.62	0.04	3.26	0.02	9.39		1.79	3.50	0.02	5.50			6.62		6.12		0.01	6.05	0.50	0.56	7.12			
QUOTE	27.39	27.44	27.39	27.41	25.51	26.44	27.34	26.74	23.79	23.79	26.74	27.34	26.29	25.93	27.18	27.18	28.65	28.65	28.63	28.63	29.34	29.34	28.63	28.63

profilo terreno
livello idrico t=200
livello energetico t=200
opere di progetto

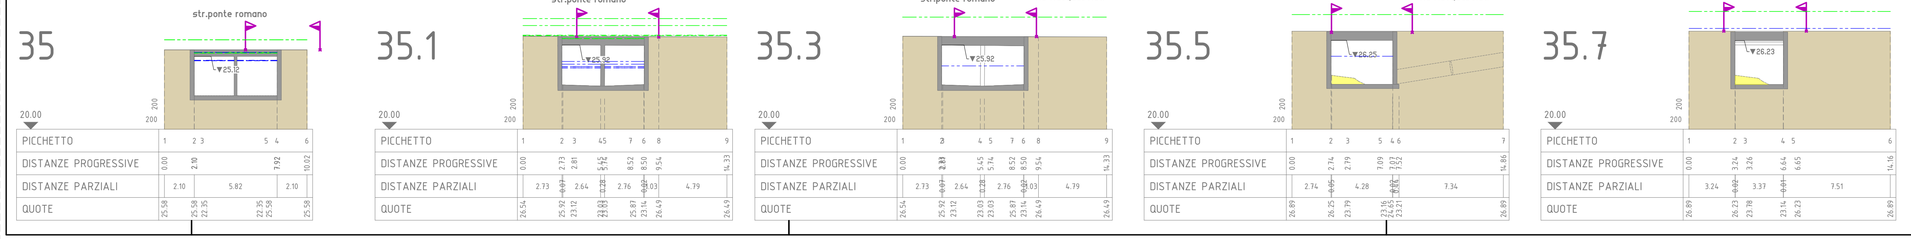

PICCHETTO	1	2	3	4	5	6	1	2	3	4	5	6	7	8	9	1	2	3	4	5	6	7	1	2	3	4	5	6
DISTANZE PROGRESSIVE	0.00	2.10	2.12	7.92	7.94	10.02	0.00	2.73	2.81	8.45	8.52	8.50	9.54	14.33	14.33	0.00	2.73	2.79	7.09	7.12	7.52	14.86	0.00	2.74	2.79	7.03	7.07	14.16
DISTANZE PARZIALI	2.10	0.02	5.82	0.02	2.10		2.73	0.07	2.64	0.07	2.76	0.03	4.79			2.73	0.07	4.30	0.03	0.40	6.94		2.74	0.05	4.28	0.04	7.34	
QUOTE	25.58	25.58	25.56	22.35	25.58	25.58	26.54	25.92	23.12	23.03	23.03	25.87	26.49	26.49		26.54	25.92	23.12	23.03	23.03	25.87	26.49	26.89	26.25	23.79	23.16	23.21	26.89	

COMUNE DI S.STEFANO AL MARE
Provincia di Imperia

LAVORI DI MITIGAZIONE DEL RISCHIO IDROGEOLOGICO ATTUALE DEL RIO TORRE NEL CENTRO ABITATO DI SANTO STEFANO AL MARE

CUP: D35H17000070001

PROGETTO DI FATTIBILITÀ' TECNICO ECONOMICA

Titolo tavola:
SEZIONI E PROFILO TRATTO STR.ASQUASCIATI INTERVENTO (C) - STATO A PROGETTO

Il tecnico
Tiziano ing.De Silvestri

Il committente
...

TIZIANO DE SILVESTRI
25.07.2025 12:06:10

Revisione	Oggetto revisione:
0	- Integrazione .....

Data Progetto: 07/2025
Data elaborato: 17/07/2025 Cod. ST42
Scala: 1:200 - 1:500
Tavola 13

H:_LAVORI IN CORSO\ST - Comune di SantoStefano\ST42 - Rio Torre Lotto Ministero\PFTE\2025-07.14 - Rappresentazione post Screening\elaborati grafici\Tav-13 - sezioni Str.Asquasciati SP.dwg