


particolare schema tipo scogliera foce scolmatore (sez.0.5)
SCALA 1:50

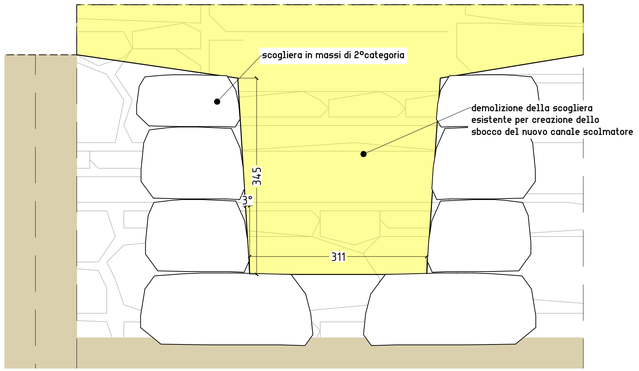


particolare schema tipo canale in pietra
SCALA 1:50

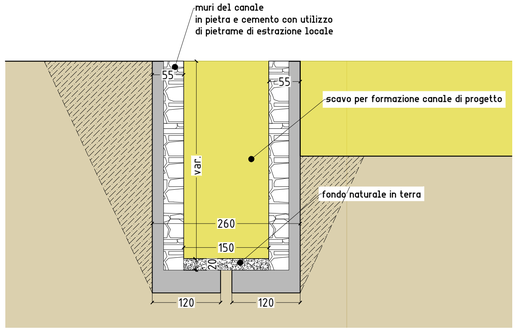


sezione e profilo particolare schema salto in c.a. (sez.310.5)
SCALA 1:50

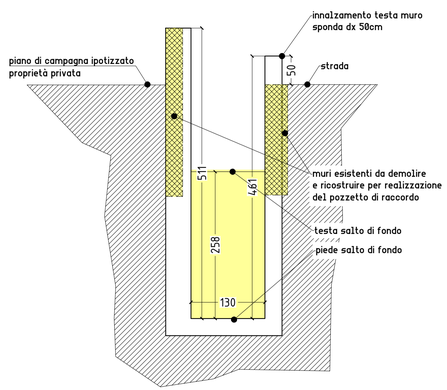


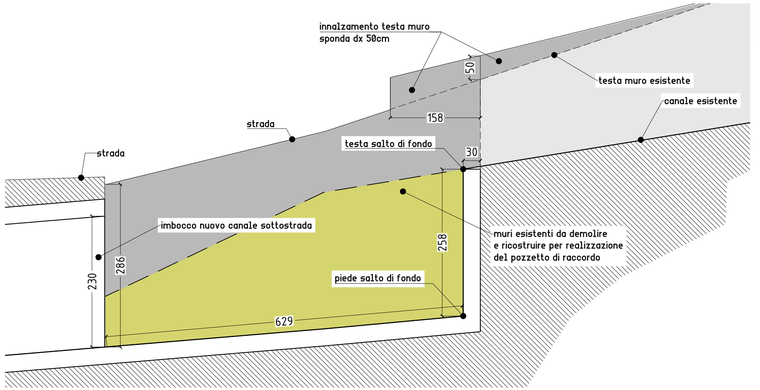

particolare confluenza rio Torre
SCALA 1:50

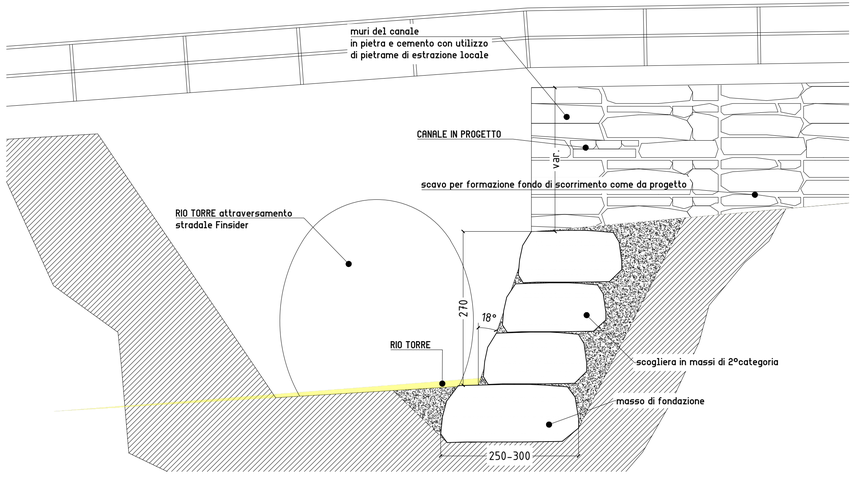

particolare schema tipo scogliera foce scolmatore (sez.0)
SCALA 1:50

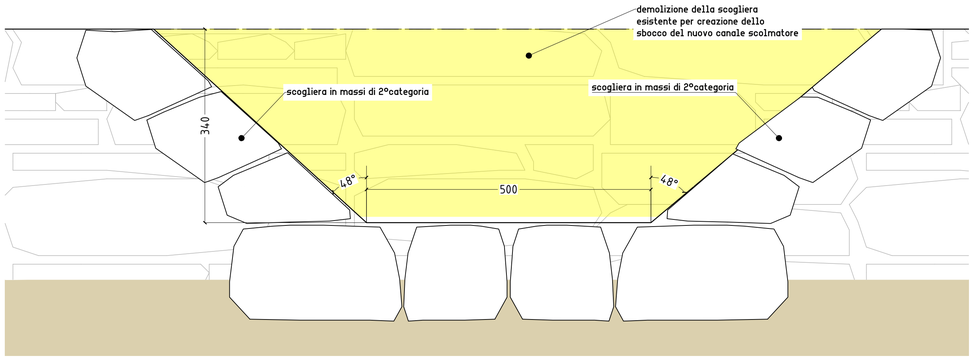

COMUNE DI S.STEFANO AL MARE
Provincia di Imperia

LAVORI DI MITIGAZIONE DEL RISCHIO IDROGEOLOGICO ATTUALE DEL RIO TORRE NEL CENTRO ABITATO DI SANTO STEFANO AL MARE

CUP: D35H17000070001

PROGETTO DI FATTIBILITA' TECNICO ECONOMICA

Titolo tavola:
PARTICOLARI TIPO OPERE DI PROGETTO - STATO A PROGETTO

Il tecnico
Tiziano ing.De Silvestri

Il committente
...

Revisione	Oggetto revisione:
0	Integrazione .....

TIZIANO DE SILVESTRI
25.07.2025 12:06:10 GMT+01:00

Data Progetto: 07/2025
Tavola 17
Data elaborato: 17/07/2025 Cod. ST42 Scala: 1:50

H:_LAVORI IN CORSO\ST - Comune di SantoStefano\ST42 - Rio Torre Lotto Ministero\PFTE\2025.07.14 - Ripresentazione post Screening\elaborati grafici\Tav.17 - particolari.dwg