


particolare schema tipo scogliera foce scolmatore (sez.0.5)
SCALA 1:50

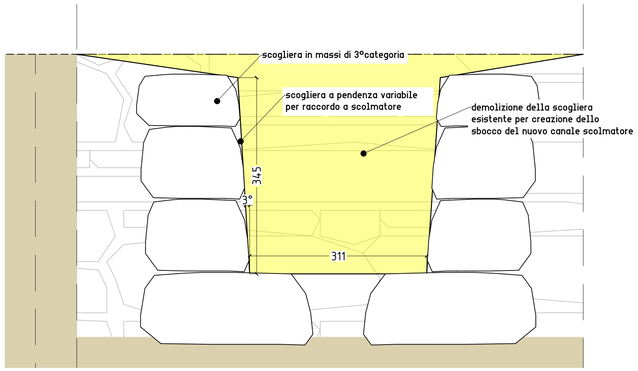


particolare schema tipo canale in pietra
SCALA 1:50

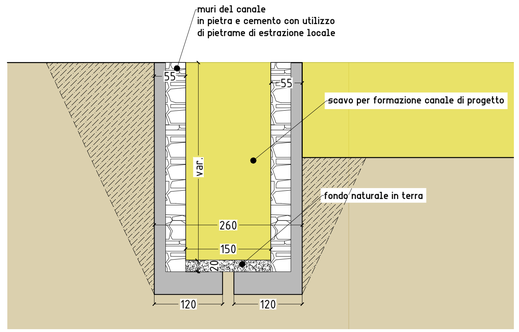


sezione e profilo particolare schema salto in c.a. (sez.310.5)
SCALA 1:50

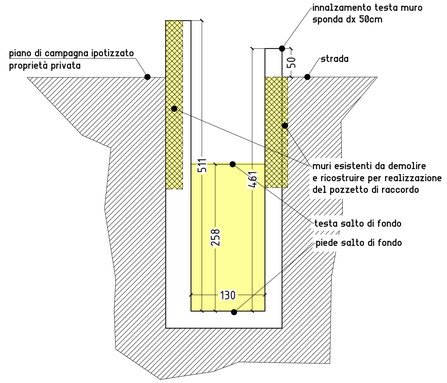


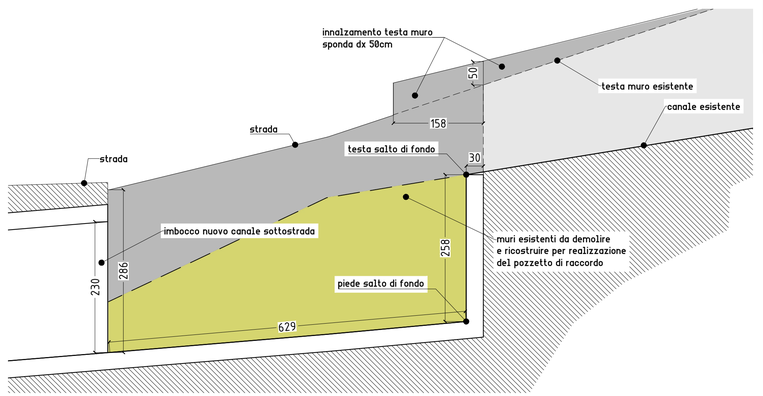


profilo scogliera foce scolmatore
SCALA 1:200

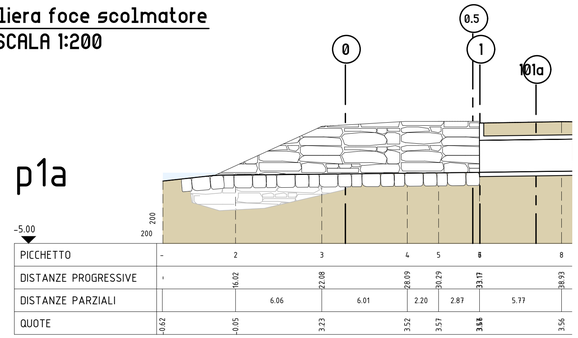

particolare confluenza rio Torre
SCALA 1:50

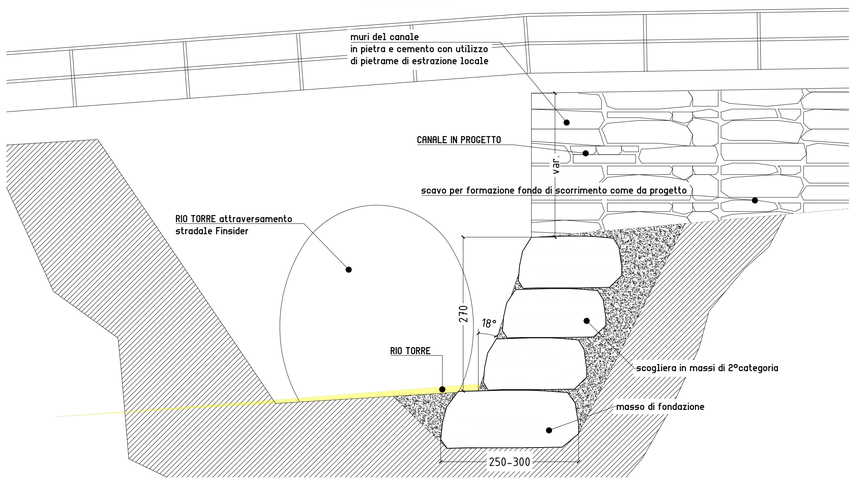

particolare schema tipo scogliera foce scolmatore (sez.0)
SCALA 1:50

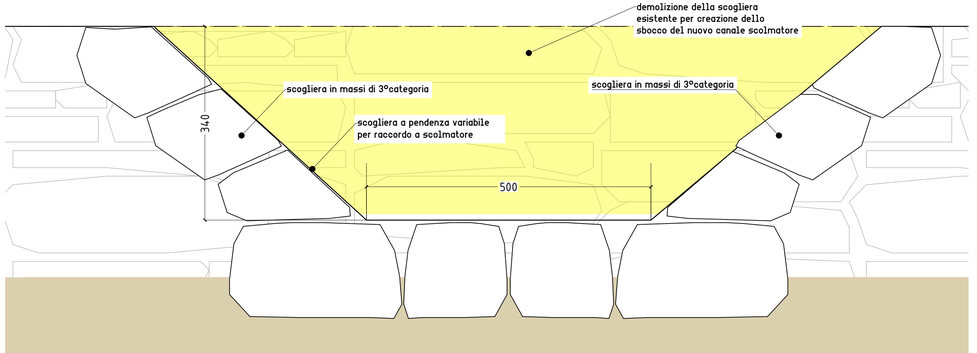

COMUNE DI S.STEFANO AL MARE
Provincia di Imperia

LAVORI DI MITIGAZIONE DEL RISCHIO IDROGEOLOGICO ATTUALE DEL RIO TORRE NEL CENTRO ABITATO DI SANTO STEFANO AL MARE

CUP: D35H17000070001

PROGETTO DI FATTIBILITA' TECNICO ECONOMICA

Titolo tavola:
PARTICOLARI TIPO OPERE DI PROGETTO - STATO A PROGETTO

Il tecnico
Tiziano ing.De Silvestri

Il committente
...

TIZIANO DE SILVESTRI

Revisione	Oggetto revisione:	Data:
1	INTEGRAZIONE PROT.2025-039405	-----

Data Progetto: 07/2025
Data elaborato: 25/08/2025 Cod. ST42
Tavola 17v1
Scala: 1:50

ORDINE DEGLI INGEGNERI DELLA PROVINCIA DI IMPERIA
Dott. Ing. TIZIANO DE SILVESTRI
Sez. A - Settore Civile e Ambientale
N. 752

22/08/2025 09:58:50 GMT+01:00