


SEZIONE N-N
scala 1:50

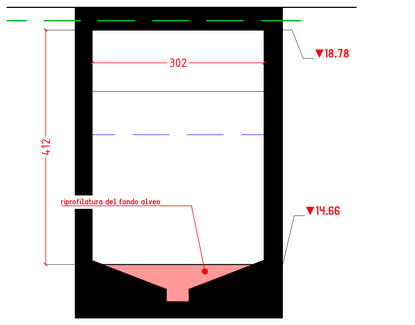

SEZIONE M-M
scala 1:50

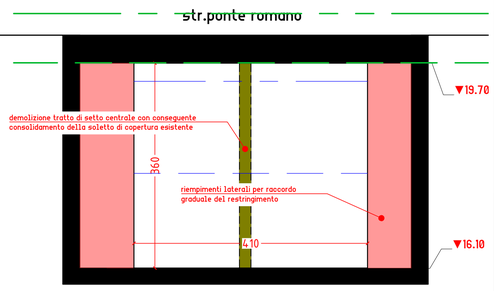

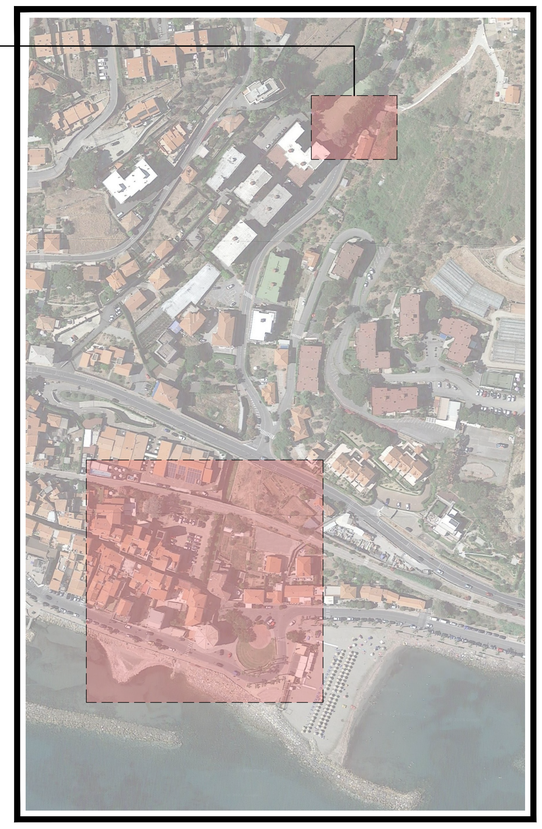

riempimenti laterali per raccordo graduale del restringimento

demolizione tratto di setto centrale con conseguente consolidamento della soletto di copertura esistente

intercetto della condotta fognaria attualmente in alveo da spostare dietro il muro d'argine e da proseguire sino a nuovo tracciato alla quota delle fondazioni del nuovo scolmatore

ricostruzione del muro d'argine per passaggio della fognatura retro-muro e innalzamento di 120cm

intercetto della condotta fognaria esistente da proseguire sino a nuovo tracciato alla quota delle fondazioni del nuovo scolmatore

bauletto in cls con fognature attualmente nel tombino esistente da smantellare

condotte esistenti da dismettere

nuovi tracciati condotte intercettate a monte dello scolmatore e da convogliare nella stazione di sollevamento esistente

innalzamento del muro esistente in sponda Sx alla stessa quota della sponda dx

innalzamento del muro esistente in sponda dx di 130cm

parapetto di protezione di 130cm

nuovo canale in raccordo tra scolmatore e canale fociale esistente

berlinese di micropali provvisionale a protezione dello scavo per la realizzazione dello scolmatore

nuovo canale scolmatore

nuovo tracciato condotta fognaria del ramo a servizio dei fabbricati a nord della piazzetta

pozzetti di ispezione

pozzetti per intercetto condotte fognarie esistenti per nuovo innesto su stazione di sollevamento

realizzazione di sbocco in scogliera con fondo in massi

VIA AURELIA

AREA24

MARE LIGURE

acque bianche
fognatura
acquedotto
tratti rio tombinato
tratti rio a cielo aperto

limite demanio acque (catastale)

COMUNE DI S.STEFANO AL MARE
Provincia di Imperia

LAVORI DI MITIGAZIONE DEL RISCHIO IDROGEOLOGICO ATTUALE DEL RIO TORRE NEL CENTRO ABITATO DI SANTO STEFANO AL MARE

CUP: D35H17000070001

PROGETTO DI FATTIBILITA' TECNICO ECONOMICA

Titolo tavola:
PLANIMETRIA DI DETTAGLIO TRATTO RIO TORRE FOCE INTERVENTO (A) - STATO A PROGETTO

Il tecnico: Tiziano ing.De Silvestri

Il committente: ---

Revisione	Oggetto revisione	Data:
1	INTEGRAZIONE PROT.2025-0394(	-----

TIZIANO DE SILVESTRI 28.08.2025 09:58:50 GMT+01:00

Data Progetto: 07/2025
Data elaborato: 25/08/2025 Cod. ST42
Tavola: 8v1
Scala: 1:200

H:_LAVORI IN CORSO\ST - Comune di SantoStefano\ST42 - Rio Torre Lotto Ministero\PFTE\2025.08.20 - Integrazioni Screening\elaborati grafici\Tav 8 - planimetria Rio Torre Foce SP_v1.dwg