

Particolare Profilo di raffronto attuale - progetto tratto tra sezioni 24 e 29 - scala 1:500

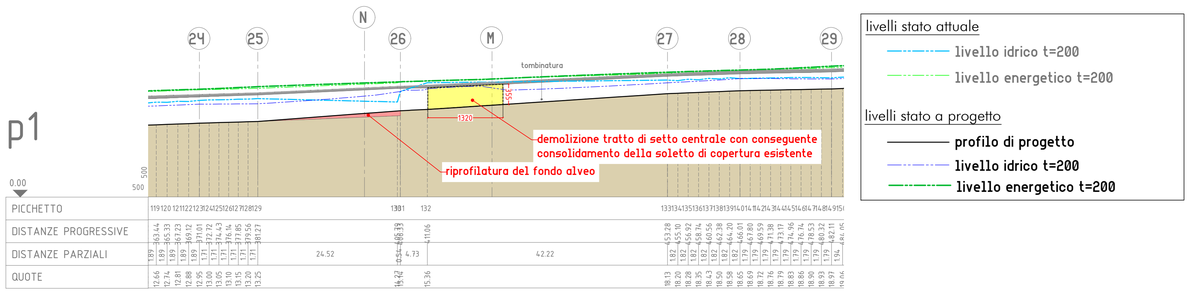

Profilo - scala 1:500

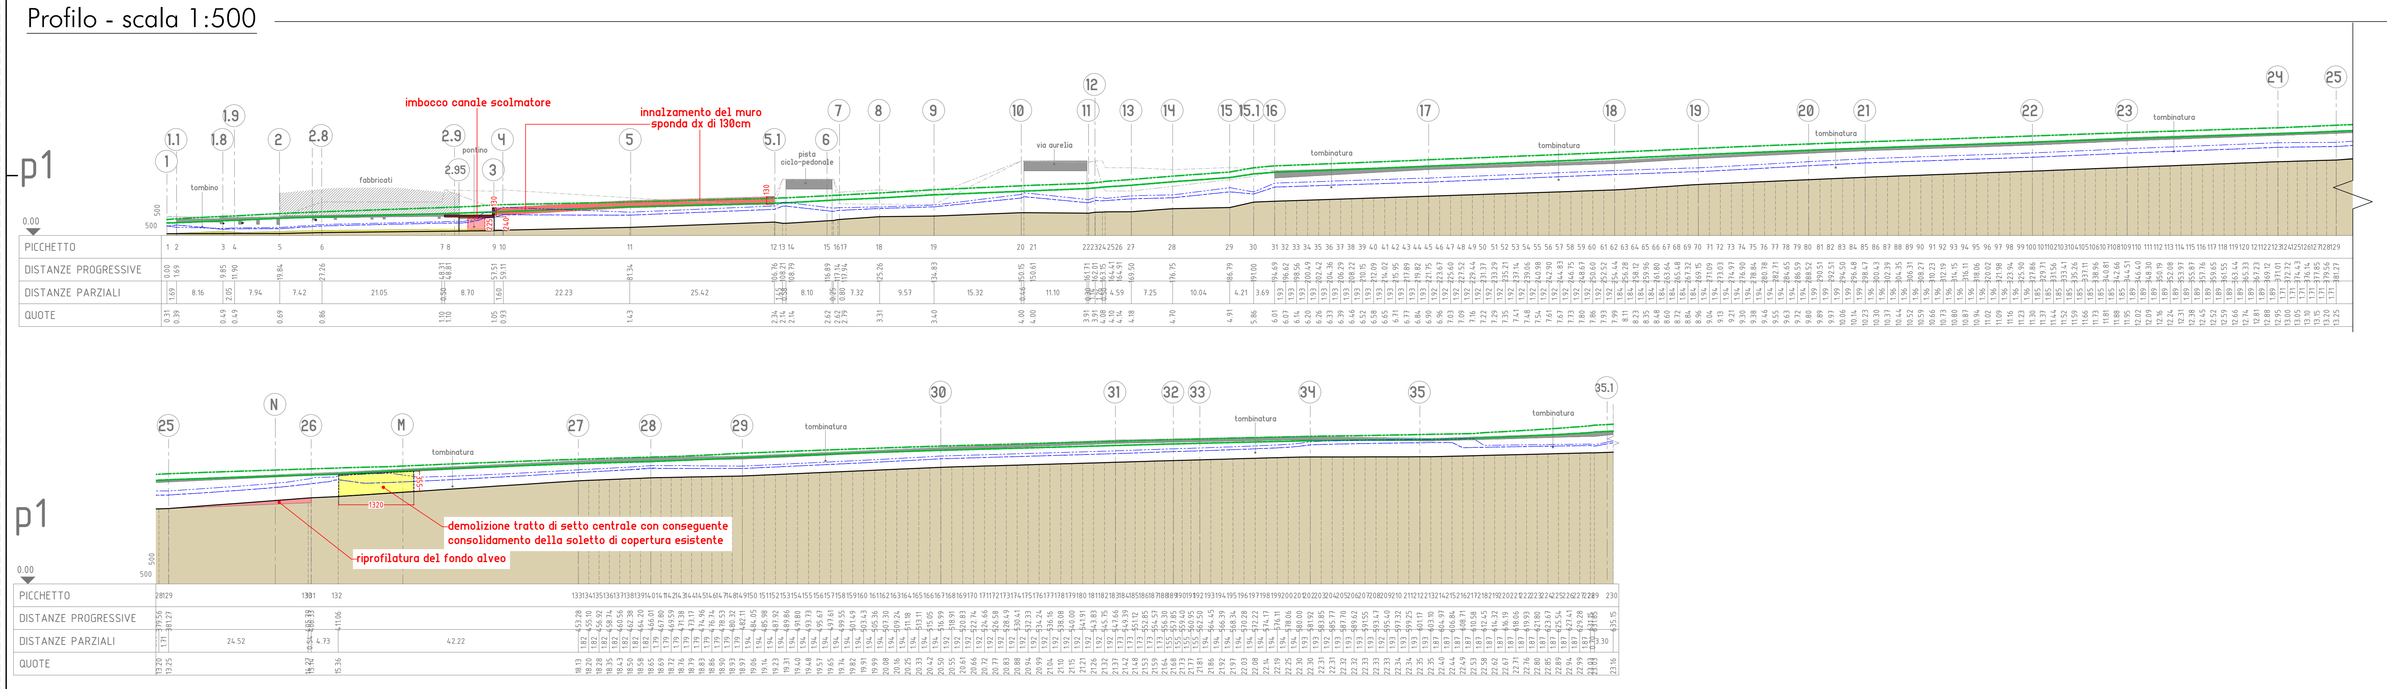

Sezioni - scala 1:200

COMUNE DI S.STEFANO AL MARE

Provincia di Imperia

LAVORI DI MITIGAZIONE DEL RISCHIO IDROGEOLOGICO ATTUALE DEL RIO TORRE NEL CENTRO ABITATO DI SANTO STEFANO AL MARE

CUP: D35H17000070001

PROGETTO DI FATTIBILITA' TECNICO ECONOMICA

Titolo tavola: SEZIONI E PROFILO TRATTO RIO TORRE FOCE INTERVENTO (A) - STATO A PROGETTO

Il tecnico: Tiziano ing.De Silvestri

Il committente: ...

Revisione	Oggetto revisione	Data:
1	INTEGRAZIONE PROT.2025-0394056 DEL 12.08.2025	-----

TIZIANO DE SILVESTRI 28.08.2025 09:58:50 GMT+01:00

Data Progetto: 07/2025

Data elaborato: 25/08/2025 Cod. 3172

Tavola 9v1

Scala: 1:200 - 1:500

H:_LAVORI IN CORSO\ST - Comune di Sorre2elfano\ST42 - Rio Torre (otto Ministero)\PFTE\2025.08.20 - Integrazioni Screening\elaborati grafici\Tav.9 - sezioni Rio Torre Foce SP_v1.dwg