COMUNE DI BOLANO

PROVINCIA DI LA SPEZIA

PROGETTO ESECUTIVO

INTERVENTO DI SISTEMAZIONE IDRAULICA DEL CANALE VILLA NEL TRATTO COMPRESO TRA IL PONTE SU VIA PICARDA E LA PASSERELLA PEDONALE DI P.ZZA DELLE CORRIERE A CEPARANA

CUP: D22B15000000003

SEZIONI STATO DI FATTO - SEZ. 5.2 - 2.41

CODICE ELABORATO: P E E G 0 5 0 2

PROGETTISTA

DOTT. ING. GIUSEPPE CERVAROLO

Ordine degli Ingegneri della Provincia di La Spezia — Sezione A — n. 452 — Settore Civile e Ambientale

R.U.P.

GEOM. LORENZO BRAGAZZI

REV.	DATA	DESCRIZIONE REVISIONE	ESEGUITO
A	GENNAIO 2023	EMISSIONE PROGETTO ESECUTIVO	ING. CERVAROLO
B	SETTEMBRE 2023	REVISIONE PROGETTO ESECUTIVO	ING. CERVAROLO
C	DICEMBRE 2023	REVISIONE PROGETTO ESECUTIVO	ING. CERVAROLO
D	AGOSTO 2024	INTEGRAZIONE PROGETTO ESECUTIVO	ING. CERVAROLO

INDICAZIONE DELLE SEZIONI SU ORTOFOTO



LEGENDA

SEZIONE N° -- [m]	Indicazione della sezione e della sua distanza in progressione
Scala quote 1:100 Scala distanze 1:100	Indicazione delle scale di disegno
-- [m. s.l.m.]	Indicazione della quota di riferimento
Quota [m. s.l.m.]	Indicazione della quota e della sua unità di misura
Distanza Parziale [m]	Indicazione della distanza parziale e della sua unità di misura
Distanza Progressiva [m]	Indicazione della distanza progressiva e della sua unità di misura
	Indicazione dell'ENERGIA TOTALE (E.G. Elev) Tr = 200 anni
	Indicazione dell'ALTEZZA IDRICA (W.S. Elev) Tr = 200 anni
	Indicazione dello stato di fatto
	Muri esistenti


Tratto del Canale in fase di realizzazione (oggetto di altro intervento)

LOTTO I - In fase di realizzazione
LOTTO II - In fase di realizzazione

SEZIONI STATO DI FATTO - SCALA 1:100


SEZIONE 5.2

884.56 [m]

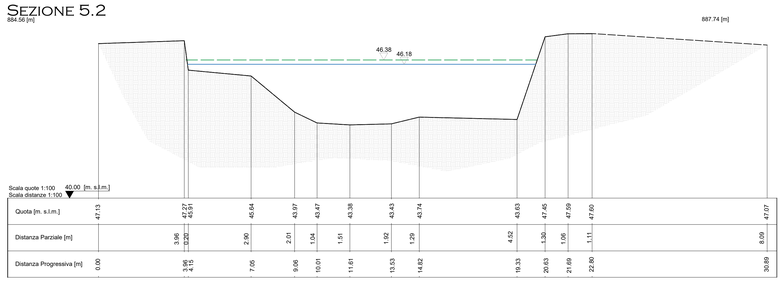

NB: Per la rappresentazione grafica, l'indicazione dell'Energia Totale (E.G. Elev.) e l'indicazione dell'Altezza Idrica (W.S. Elev.) si fa riferimento alla *TAB. 2 - PE.RT.05.00_Relazione Idraulica*


SEZIONE 5.0

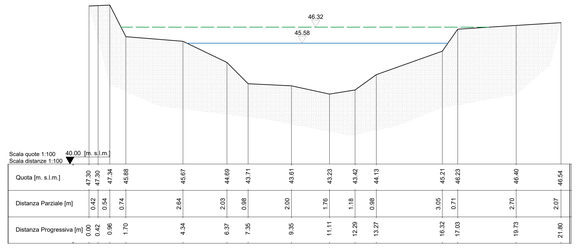

NB: Per la rappresentazione grafica, l'indicazione dell'Energia Totale (E.G. Elev.) e l'indicazione dell'Altezza Idrica (W.S. Elev.) si fa riferimento alla *TAB. 2 - PE.RT.05.00_Relazione Idraulica*

SEZIONE 4.5


941.27 [m]

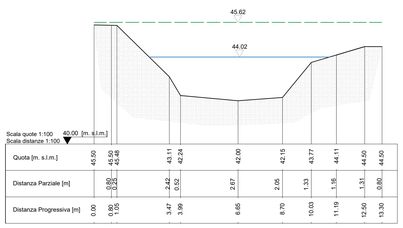

NB: Per la rappresentazione grafica, l'indicazione dell'Energia Totale (E.G. Elev.) e l'indicazione dell'Altezza Idrica (W.S. Elev.) si fa riferimento alla *TAB. 2 - PE.RT.05.00_Relazione Idraulica*

SEZIONE 4.0


953.85 [m]

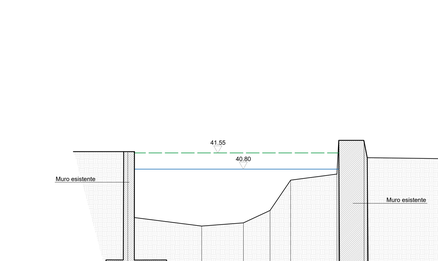

NB: Per la rappresentazione grafica, l'indicazione dell'Energia Totale (E.G. Elev.) e l'indicazione dell'Altezza Idrica (W.S. Elev.) si fa riferimento alla *TAB. 2 - PE.RT.05.00_Relazione Idraulica*

SEZIONE 3.5

966.06 [m]

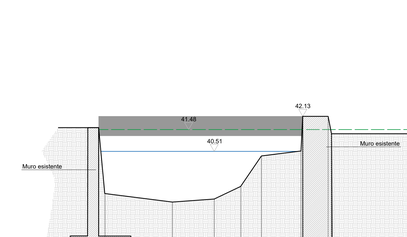

NB: Per la rappresentazione grafica, l'indicazione dell'Energia Totale (E.G. Elev.) e l'indicazione dell'Altezza Idrica (W.S. Elev.) si fa riferimento alla *TAB. 2 - PE.RT.05.00_Relazione Idraulica*


SEZIONE 3.0

970.46 [m]

NB: Per la rappresentazione grafica, l'indicazione dell'Energia Totale (E.G. Elev.) e l'indicazione dell'Altezza Idrica (W.S. Elev.) si fa riferimento alla *TAB. 2 - PE.RT.05.00_Relazione Idraulica*

SEZIONE 2.8


1003.14 [m]

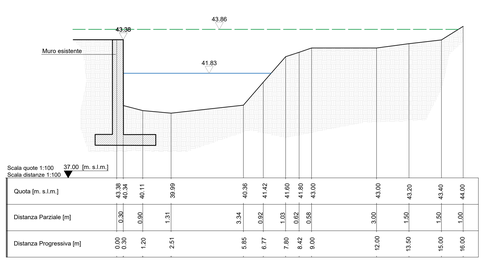

NB: Per la rappresentazione grafica, l'indicazione dell'Energia Totale (E.G. Elev.) e l'indicazione dell'Altezza Idrica (W.S. Elev.) si fa riferimento alla *TAB. 2 - PE.RT.05.00_Relazione Idraulica*

SEZIONE 2.5


1022.14 [m]

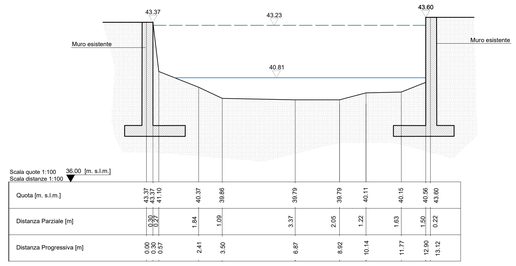

NB: Per la rappresentazione grafica, l'indicazione dell'Energia Totale (E.G. Elev.) e l'indicazione dell'Altezza Idrica (W.S. Elev.) si fa riferimento alla *TAB. 2 - PE.RT.05.00_Relazione Idraulica*

SEZIONE 2.45

1040.50 [m]

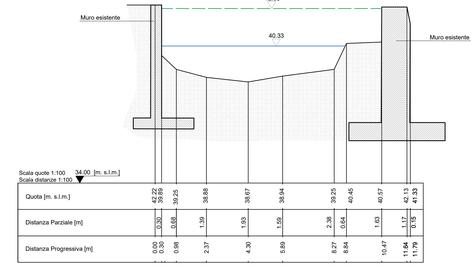

NB: Per la rappresentazione grafica, l'indicazione dell'Energia Totale (E.G. Elev.) e l'indicazione dell'Altezza Idrica (W.S. Elev.) si fa riferimento alla *TAB. 2 - PE.RT.05.00_Relazione Idraulica*

SEZIONE 2.41

1079.08 [m]

NB: Per la rappresentazione grafica, l'indicazione dell'Energia Totale (E.G. Elev.) e l'indicazione dell'Altezza Idrica (W.S. Elev.) si fa riferimento alla *TAB. 2 - PE.RT.05.00_Relazione Idraulica*

SEZIONE 2.2

1089.29 [m]

NB: Per la rappresentazione grafica, l'indicazione dell'Energia Totale (E.G. Elev.) e l'indicazione dell'Altezza Idrica (W.S. Elev.) si fa riferimento alla *TAB. 2 - PE.RT.05.00_Relazione Idraulica*