COMUNE DI BOLANO


PROVINCIA DI LA SPEZIA

PROGETTO ESECUTIVO

INTERVENTO DI SISTEMAZIONE IDRAULICA DEL CANALE VILLA NEL TRATTO COMPRESO TRA IL PONTE SU VIA PICARDA E LA PASSERELLA PEDONALE DI P.ZZA DELLE CORRIERE A CEPARANA

CUP: D22B15000000003

SEZIONI TIPOLOGICHE - SEZ. D - 2.41

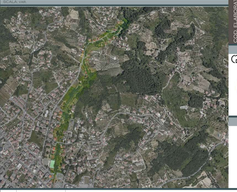

ELABORATO

PEEG1200

PROGETTISTA

DOTT. GEOL. GIUSEPPE CERVAROLO

ORDINE DEI GEOLOGI DELLA LIGURIA

GIUSEPPE CERVAROLO

Sezione A - n. 412

FIRMATO DIGITALMENTE


RUP

GEOM. LORENZO BRAGAZZI

Lorenzo Bragazzi
04.08.2025
12:37:29
GMT+01:00

REV.	DATA	DESCRIZIONE REVISIONE	ESEGUITO
A	FEBBRAIO 2023	EMISSIONE PROGETTO ESECUTIVO	Ing. CERVAROLO
B	SETTEMBRE 2023	REVISIONE PROGETTO ESECUTIVO	Ing. CERVAROLO
C	OTTOBRE 2023	REVISIONE PROGETTO ESECUTIVO	Ing. CERVAROLO
D	AGOSTO 2024	INTEGRAZIONE PROGETTO ESECUTIVO	Ing. CERVAROLO

INQUADRAMENTO TERRITORIALE SCALA 1:1000

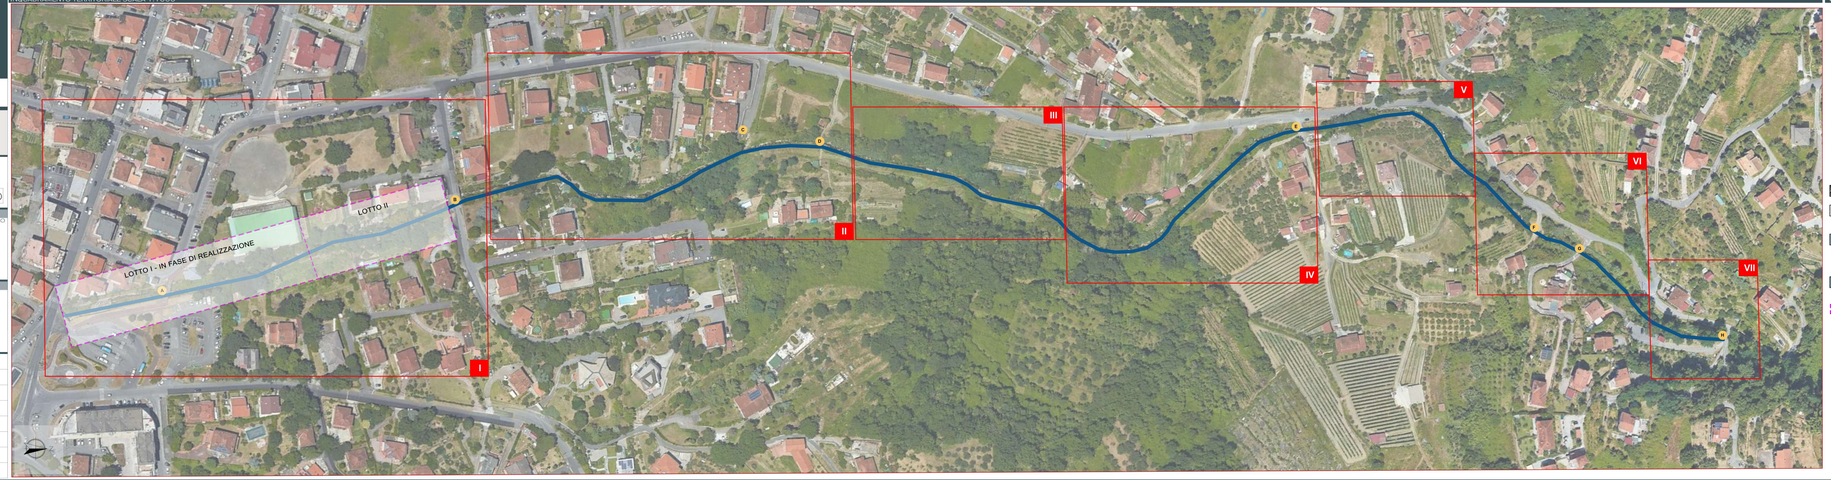

LEGENDA

Attraversamenti Canale Villa

- A PASSERELLA PEDONALE P.ZZA DELLE CORRIERE
- B VIA DANTE ALIGHIERI
- C VIA BERSAGLIONE
- D VIA BERSAGLIONE 2
- E VIA GARIBALDI
- F LOCALITA' VILLA
- G LOCALITA' VILLA 2
- H VIA PICCARDA

Tratto del Canale Villa interessato dall'intervento

INTERVENTI DI SISTEMAZIONE SPONDALE

Realizzazione di arginatura in muri in massi ciclopici non cementati di II categoria con impianto di talee;

Realizzazione di arginatura in muri in c.a.;

Sistemazione al piede dell'argine in terra tramite la posa di massi ciclopici di II categoria in corrispondenza dell'immissione del Fosso del Bruxoo;

INTERVENTI DI SISTEMAZIONE E PROTEZIONE ALVEO

Riprofilatura e posa in opera di massi ciclopici non cementati di II categoria;

Tratto del Canale in fase di realizzazione (oggetto di altro intervento)
LOTTO I - In fase di realizzazione
LOTTO II - In fase di realizzazione

SEZIONI TIPOLOGICHE

- Sezione TIPO 1
- Sezione TIPO 2
- Sezione TIPO 3
- Sezione TIPO 4
- Sezione TIPO 5
- Sezione TIPO 6
- Sezione TIPO 7
- Sezione TIPO 8
- Sezione TIPO 9
- Sezione TIPO 10
- Sezione TIPO 11
- Sezione TIPO 12
- Sezione PONTI

PLANIMETRIA DELLO STATO DI PROGETTO SCALA 1: 200

