COMUNE DI BOLANO


PROVINCIA DI LA SPEZIA

PROGETTO ESECUTIVO

INTERVENTO DI SISTEMAZIONE IDRAULICA DEL CANALE VILLA NEL TRATTO COMPRESO TRA IL PONTE SU VIA PICARDA E LA PASSERELLA PEDONALE DI P.ZZA DELLE CORRIERE A CEPARANA

CUP: D22B15000000003

SEZIONI TIPOLOGICHE - SEZ. 2.45 - 7.00

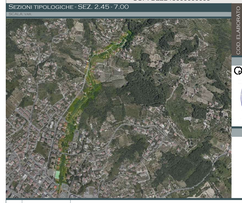

CODICI ELABORATO

P E E G 1 2 0 1

PROGETTISTA

Dott. Ing. GIUSEPPE CERVIAROLO



RUP

GEOM. LORENZO BRAGAZZI




Lorenzo Bragazzi
06.08.2023
12:36:08
GMT+01:00


REV.	DATA	DESCRIZIONE REVISIONE	ESEGUITO
A	FEBBRAIO 2023	EMISSIONE PROGETTO ESECUTIVO	Ing. Cerviaolo
B	SETTEMBRE 2023	REVISIONE PROGETTO ESECUTIVO	Ing. Cerviaolo
C	NOVEMBRE 2023	REVISIONE PROGETTO ESECUTIVO	Ing. Cerviaolo
D			
E			
F			
G			

SEZIONI TIPOLOGICHE - SCALA 1: 100


SEZIONE TIPO 2

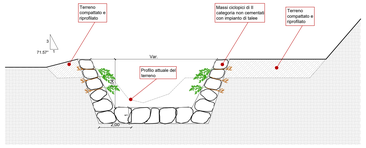


SEZIONE TIPO 3

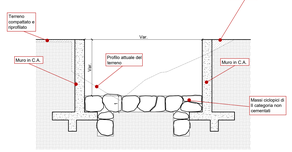


SEZIONE TIPO 6'

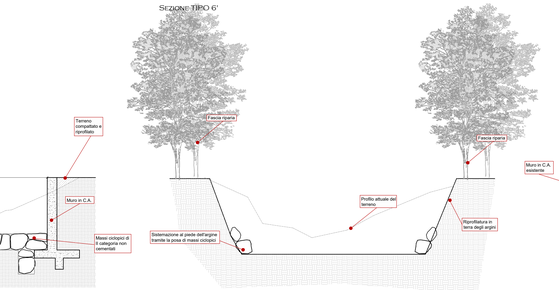


SEZIONE TIPO 7

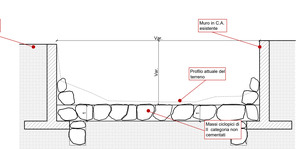

SEZIONE TIPO 8

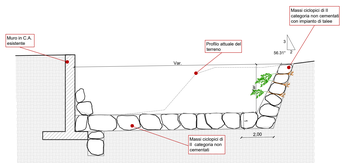


SEZIONE TIPO 9

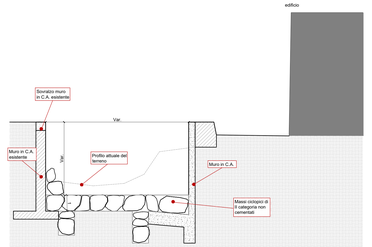

PLANIMETRIA DELLO STATO DI PROGETTO - SEZ. 2.45 - 7.00 SCALA 1: 200

II

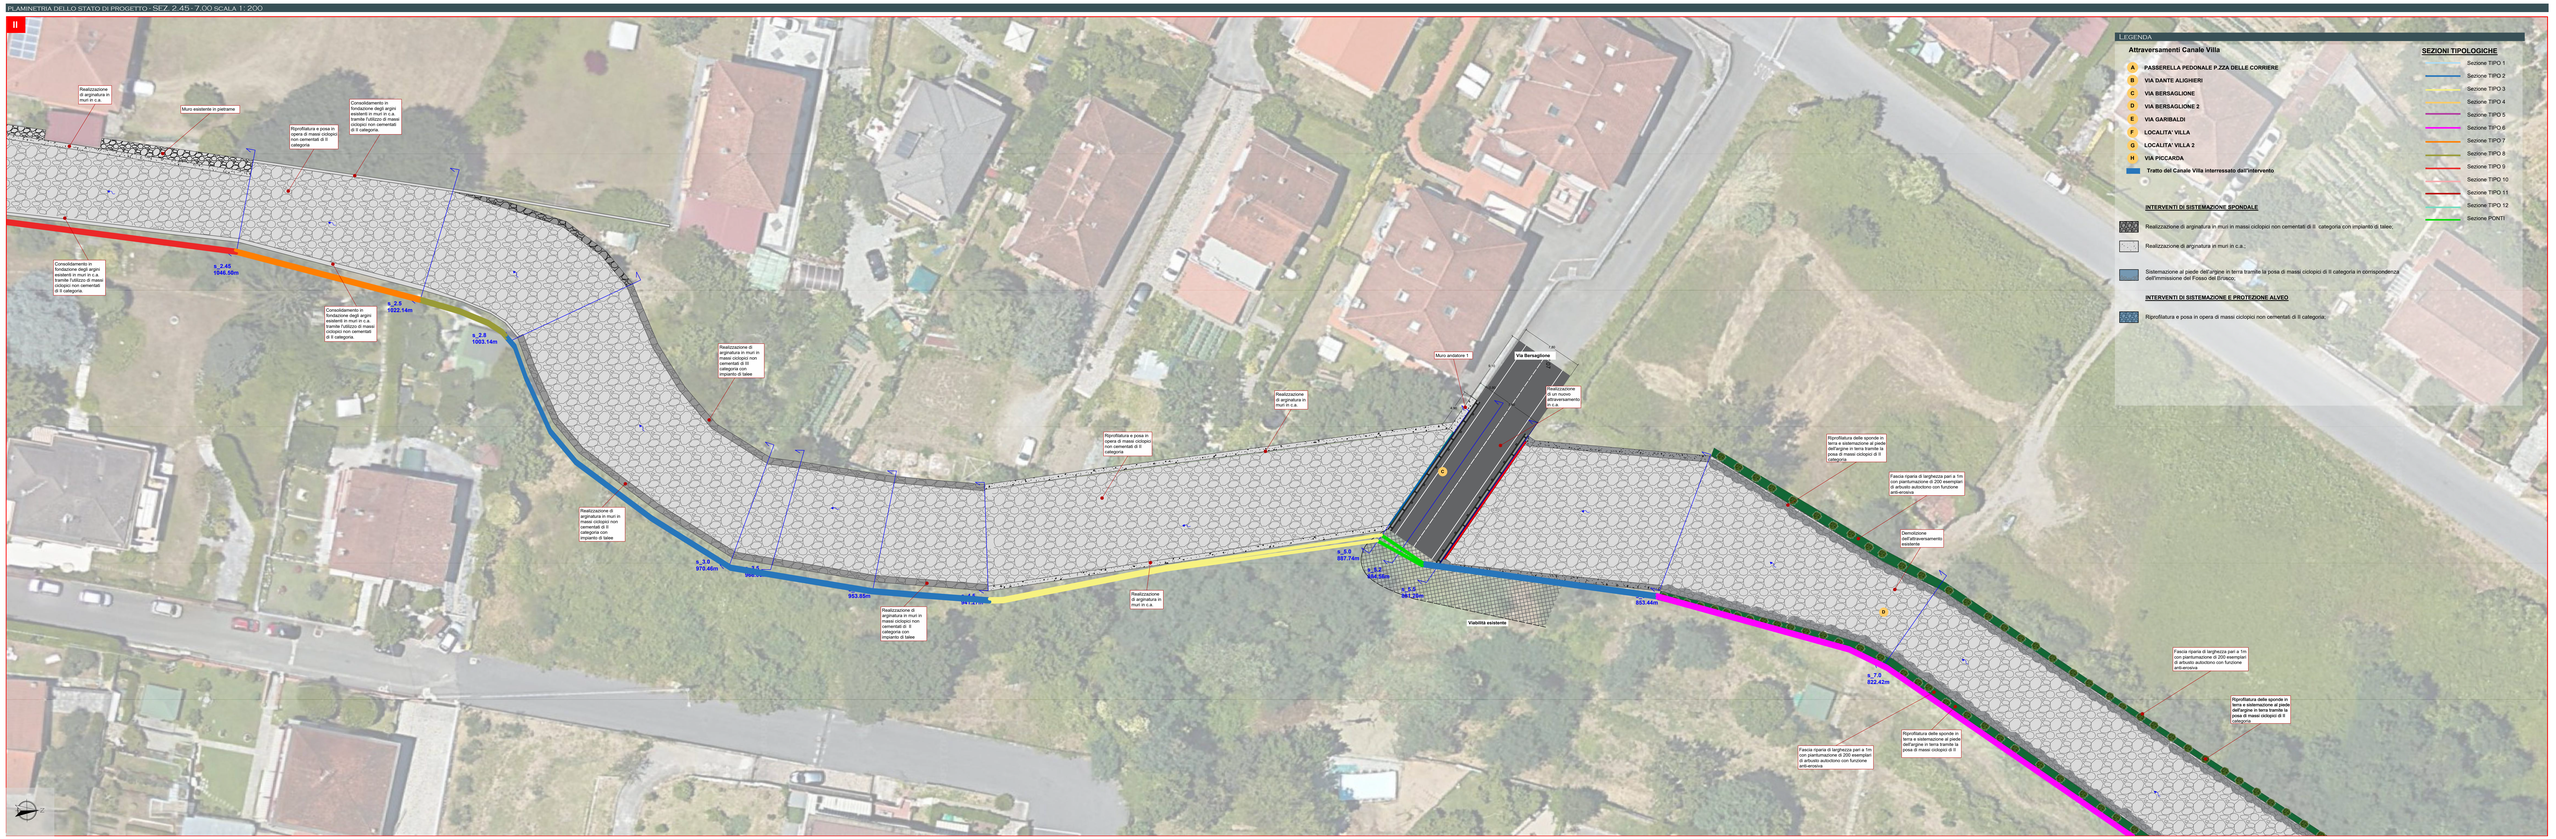

LEGENDA

Attraversamenti Canale Villa

- A — PASSERELLA PEDONALE P.ZZA DELLE CORRIERE
- B — VIA DANTE ALIGHIERI
- C — VIA BERSAGLIONE
- D — VIA BERSAGLIONE 2
- E — VIA GARIBALDI
- F — LOCALITA' VILLA
- G — LOCALITA' VILLA 2
- H — VIA PICCARDA

Tratto del Canale Villa interessato dall'intervento

INTERVENTI DI SISTEMAZIONE SPONDALE

Realizzazione di arginatura in muri in massi ciclopici non cementati di II categoria con impianto di talee.

Realizzazione di arginatura in muri in c.a.

Sistemazione al piede dell'argine in terra tramite la posa di massi ciclopici di II categoria in corrispondenza dell'immissione del Fosso del Erriaco.

INTERVENTI DI SISTEMAZIONE E PROTEZIONE ALVEO

Riprofilatura e posa in opera di massi ciclopici non cementati di II categoria.

SEZIONI TIPOLOGICHE

- Sezione TIPO 1
- Sezione TIPO 2
- Sezione TIPO 3
- Sezione TIPO 4
- Sezione TIPO 5
- Sezione TIPO 6
- Sezione TIPO 7
- Sezione TIPO 8
- Sezione TIPO 9
- Sezione TIPO 10
- Sezione TIPO 11
- Sezione TIPO 12
- Sezione PONTI