
COMUNE DI BOLANO

PROVINCIA DI LA SPEZIA

PROGETTO ESECUTIVO

INTERVENTO DI SISTEMAZIONE IDRAULICA DEL CANALE VILLA NEL TRATTO COMPRESO TRA IL PONTE SU VIA PICARDA E LA PASSERELLA PEDONALE DI P.ZZA DELLE CORRIERE A CEPARANA CUP: D22B15000000003

SEZIONI TIPOLOGICHE - SEZ. 12.5 - 18.0

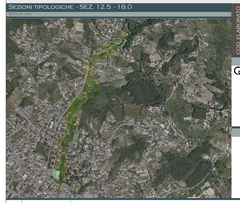

CODICE ELABORATO: PEEG1203

PROGETTISTA

Dott. Geol. GIUSEPPE CERVAROLO

Ordine dei Geologi della Liguria

Sezione A - n. 412

CERVAROLO GIUSEPPE

R.U.P.


GEOM. LORENZO BRAGAZZI

Lorenzo Bragazzi
06.08.2025
12:34:08
GMT+01:00


REV.	DATA	DESCRIZIONE REVISIONE	ESEGUITO
A	FEBBRAIO 2023	EMISSIONE PROGETTO ESECUTIVO	Ing. Cervarolo
B	SETTEMBRE 2023	REVISIONE PROGETTO ESECUTIVO	Ing. Cervarolo
C	NOVEMBRE 2023	REVISIONE PROGETTO ESECUTIVO	Ing. Cervarolo
D			
E			
F			
G			

SEZIONI TIPOLOGICHE - SCALA 1: 100


SEZIONE TIPO 2

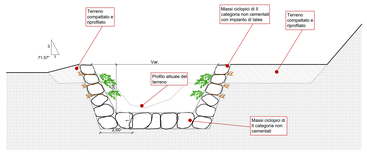


SEZIONE TIPO 3

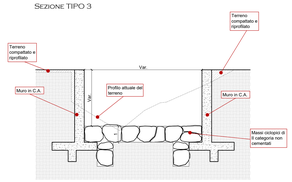


SEZIONE TIPO 4

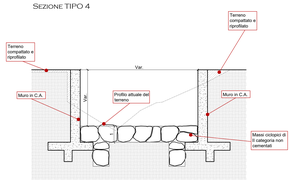



SEZIONE TIPO 6

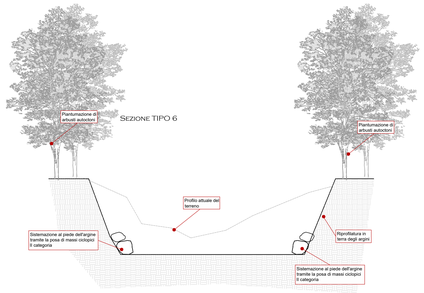

PLANIMETRIA DELLO STATO DI PROGETTO SEZ. 12.5 - 18.0 SCALA 1: 200

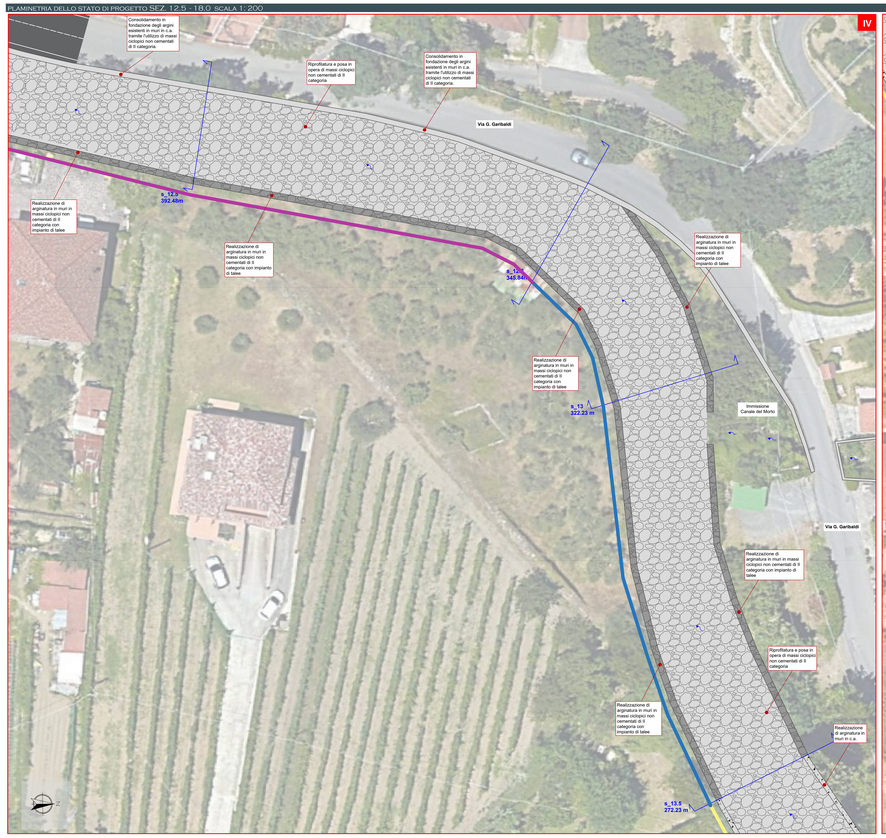

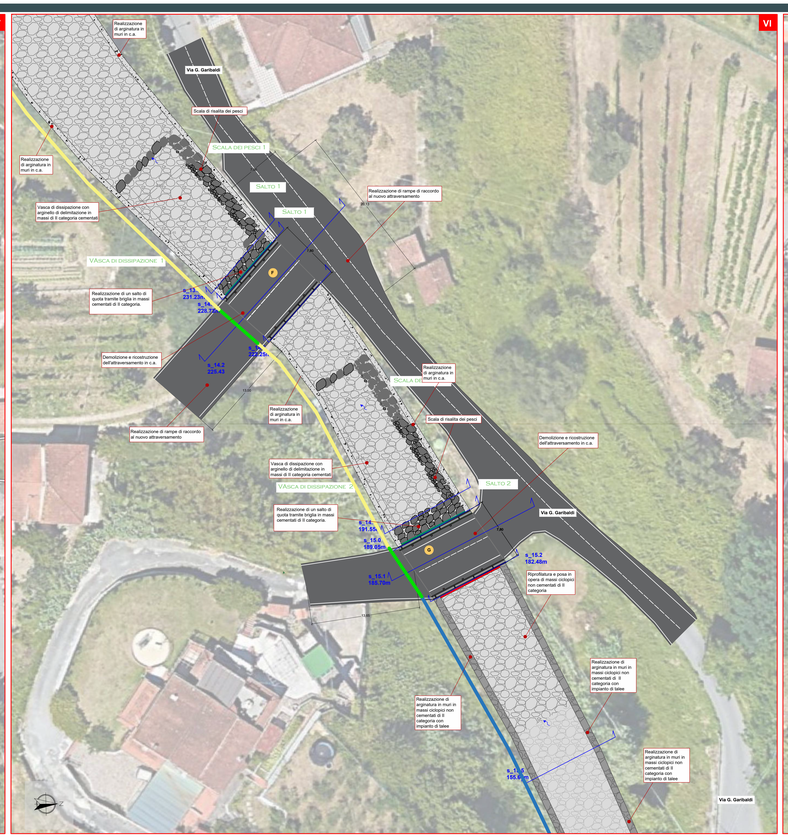

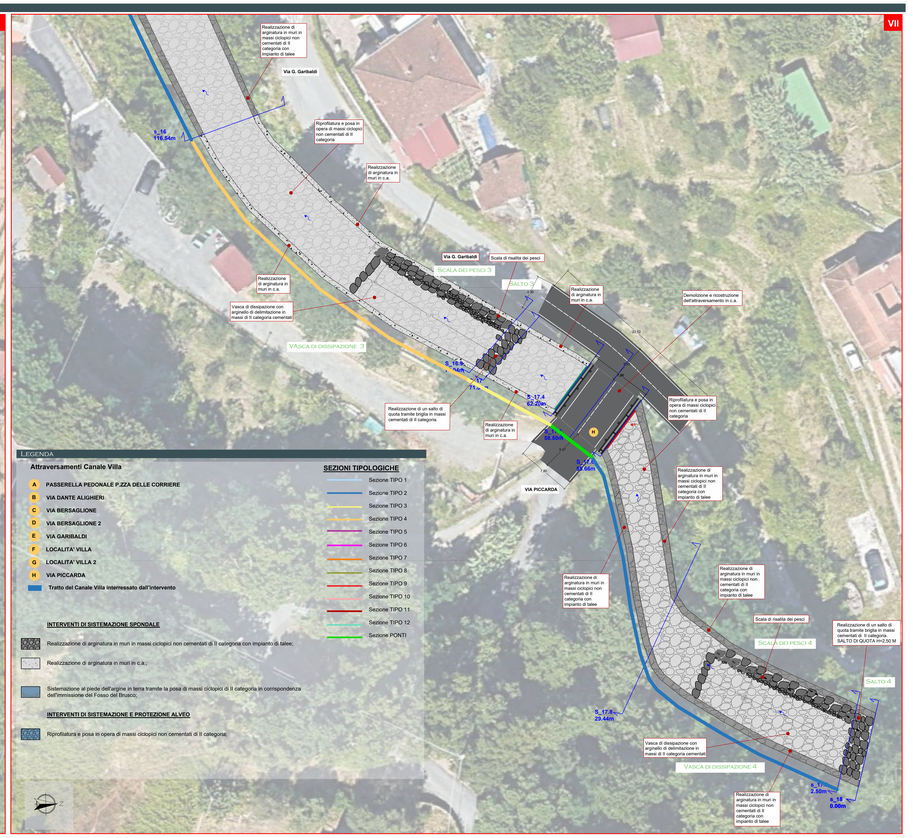

LEGENDA

Attraversamenti Canale Villa

- A PASSERELLA PEDONALE P.ZZA DELLE CORRIERE
- B VIA DANTE ALIGHIERI
- C VIA BERSAGLIONE
- D VIA BERSAGLIONE 2
- E VIA GARIBALDI
- F LOCALITA' VILLA
- G LOCALITA' VILLA 2
- H VIA PICCARDA
- Tratto del Canale Villa interessato dall'intervento

SEZIONI TIPOLOGICHE

- Sezione TIPO 1
- Sezione TIPO 2
- Sezione TIPO 3
- Sezione TIPO 4
- Sezione TIPO 5
- Sezione TIPO 6
- Sezione TIPO 7
- Sezione TIPO 8
- Sezione TIPO 9
- Sezione TIPO 10
- Sezione TIPO 11
- Sezione TIPO 12
- Sezione PONTI

INTERVENTI DI SISTEMAZIONE SPONDALE

Realizzazione di arginatura in muri in massi ciclopici non cementati di II categoria con impianto di talee.

Realizzazione di arginatura in muri in c.a.;

Sistemazione al piede dell'argine in terra tramite la posa di massi ciclopici di II categoria in corrispondenza dell'immissione del Fosso del Brunco;

INTERVENTI DI SISTEMAZIONE E PROTEZIONE ALVEO

Riprofilatura e posa in opera di massi ciclopici non cementati di II categoria.