COMUNE DI BOLANO

PROVINCIA DI LA SPEZIA

PROGETTO ESECUTIVO

INTERVENTO DI SISTEMAZIONE IDRAULICA DEL CANALE VILLA NEL TRATTO COMPRESO TRA IL PONTE SU VIA PICARDA E LA PASSERELLA PEDONALE DI P.ZZA DELLE CORRIERE A CEPARANA CUP: D22B15000000003

DETTAGLI COSTRUTTIVI - DIFESA AL PIEDE DELLE SPONDE ESISTENTI

SCALA: VAR



COD. ELABORATO: P E E G 1 6 0 0

PROGETTISTA

DOTT. ING. GIUSEPPE CERVAROLO (CSP)

WWW.CERVAROLO.IT

ORDINE INGEGNERI COSENZA — Ingegnere CERVAROLO GIUSEPPE — Settore Civile e Ambientale — Sezione: A n. 4572


R.U.P.

GEOM. LORENZO BRAGAZZI


Lorenzo Bragazzi 07.08.2025 07:33:01 GMT+01:00

REV.	DATA	DESCRIZIONE REVISIONE	ESEGUITO
A	FEBBRAIO 2023	EMISSIONE PROGETTO ESECUTIVO	ING. CERVAROLO
B	SETTEMBRE 2023	REVISIONE PROGETTO ESECUTIVO	ING. CERVAROLO
C	DICEMBRE 2023	REVISIONE PROGETTO ESECUTIVO	ING. CERVAROLO
D	AGOSTO 2024	INTEGRAZIONE PROGETTO ESECUTIVO	ING. CERVAROLO

STRALCIO PLANIMETRIA DI PROGETTO - SCALA 1:100

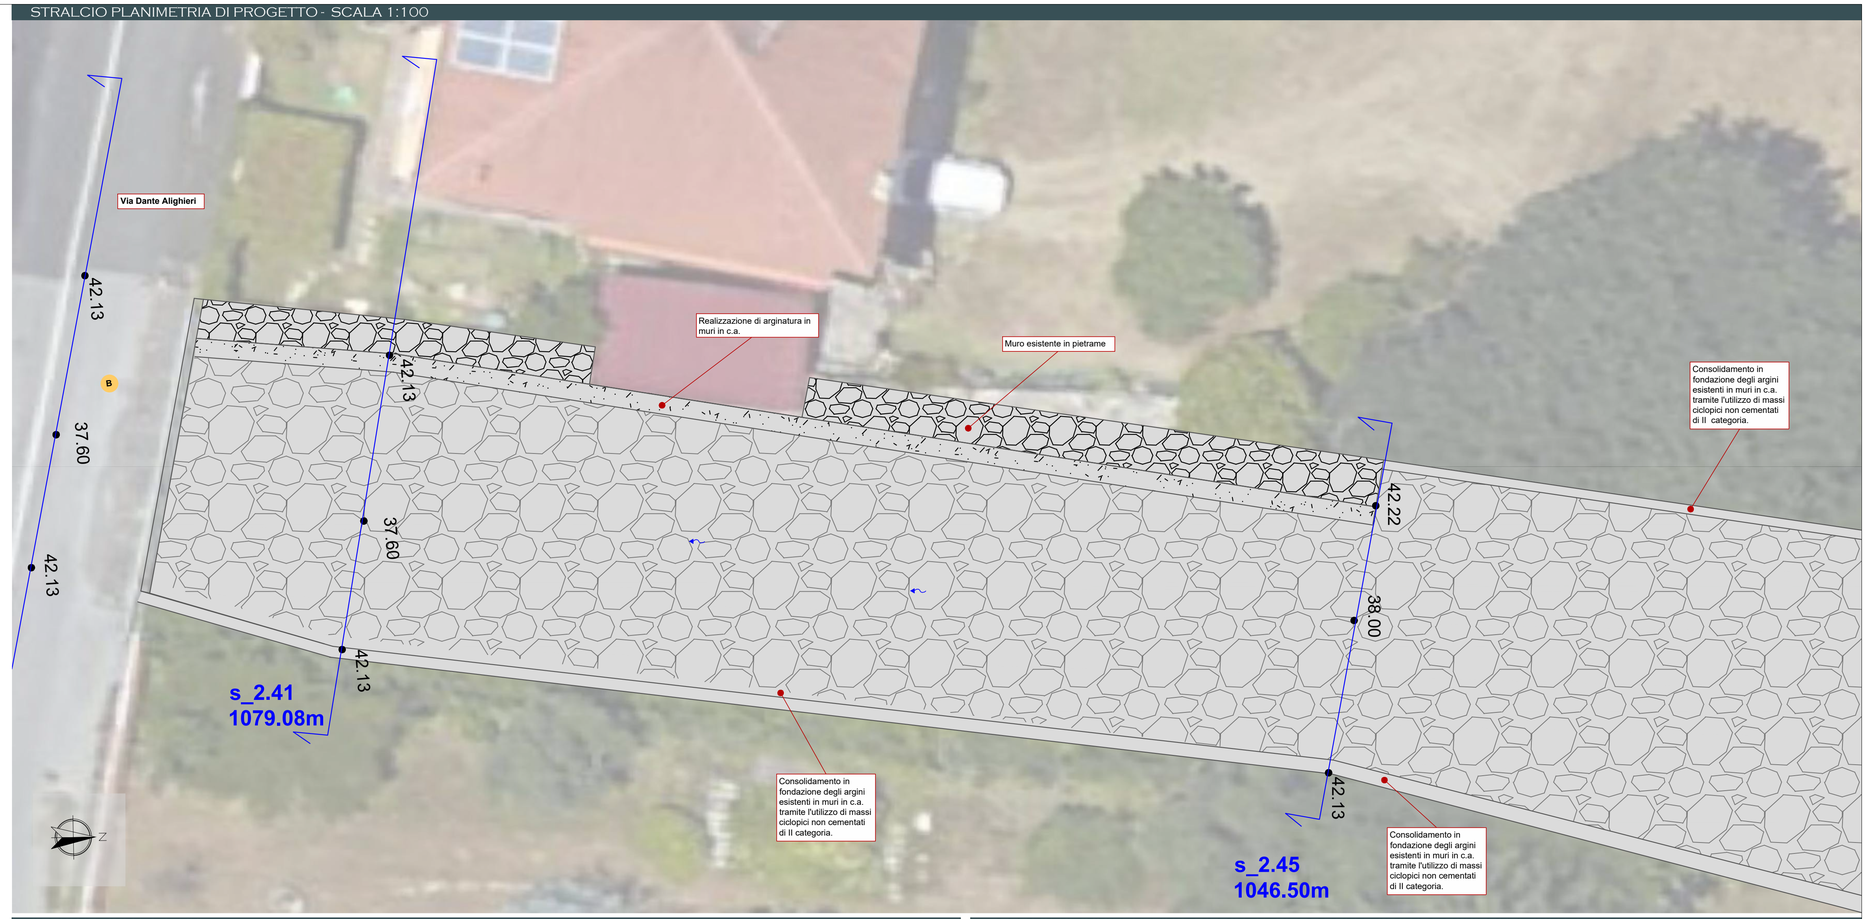


INDICAZIONE DELLE SEZIONI SU ORTOFOTO

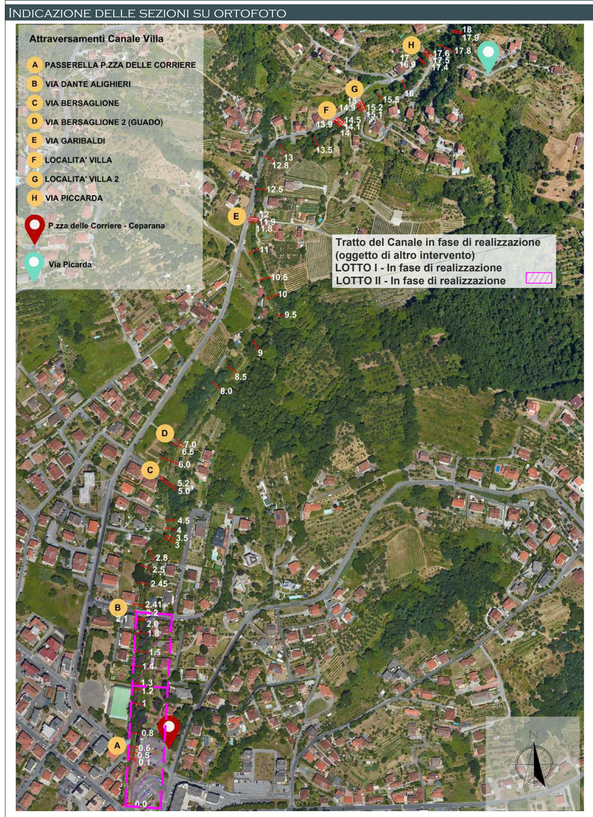

SEZIONE - SCALA 1:100

Opere spondali	-
Rivestimento alveo	8.92 mq
Protezione al piede	1.50 mq
Sperone	3 mq

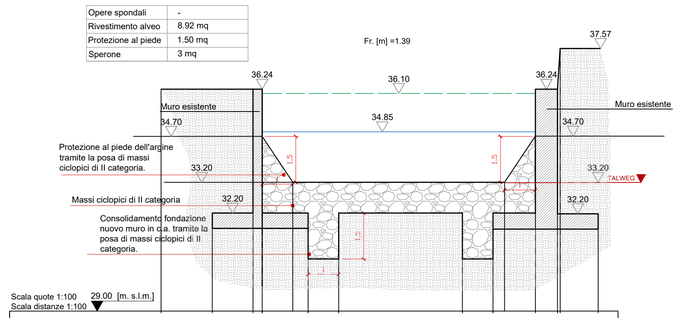

Quota [m. s.l.m.]	36.24	31.70	36.24	32.20	30.70	30.70	30.70	30.70	34.70	36.24	37.57	31.70	
Distanza Parziale [m]		1.67	1.33	0.30	1.50	1.00	4.04	1.00	1.38	0.72	0.09	1.24	
Distanza Progressiva [m]	0.00	1.67	3.00	3.30	4.80	5.80	9.84	10.84	12.22	12.94	13.03	14.27	

DETTAGLIO COSTRUTTIVO DIFESA AL PIEDE DELLE SPONDE ESISTENTI - SCALA 1:50

