COMUNE DI BOLANO


PROVINCIA DI LA SPEZIA

PROGETTO ESECUTIVO

INTERVENTO DI SISTEMAZIONE IDRAULICA DEL CANALE VILLA NEL TRATTO COMPRESO TRA IL PONTE SU VIA PICARDA E LA PASSERELLA PEDONALE DI P.ZZA DELLE CORRIERE A CEPARANA

CUP D22B15000000003

PROFILO LONGITUDINALE STATO DI FATTO

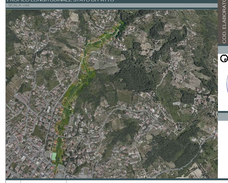

COLLABORATORI

PEEGOOO

PROGETTISTA

DOTT. INGEGNERE GIUSEPPE CERVAROLO



R.U.P.

GEOM. LORENZO ERASMUZZI


REV.	DATA	DESCRIZIONE REVISIONE	ESEGUITO
A	FEBBRAIO 2023	EMISSIONE PROGETTO ESECUTIVO	Ing. Cervarolo
B	LUGLIO 2023	REVISIONE PROGETTO ESECUTIVO	Ing. Cervarolo
C	DICEMBRE 2023	REVISIONE PROGETTO ESECUTIVO	Ing. Cervarolo
D	AGOSTO 2024	INTEGRAZIONE PROGETTO ESECUTIVO	Ing. Cervarolo

INDICAZIONE DELLE SEZIONI SU ORTOFOTO




PROFILO LONGITUDINALE CANALE VILLA - STATO DI FATTO - SCALA 1:1000


GRANDEZZA	UNITA' DI MISURA
Quote	m s.l.m.
Distanza progressiva tra sezioni s_{ij}	m

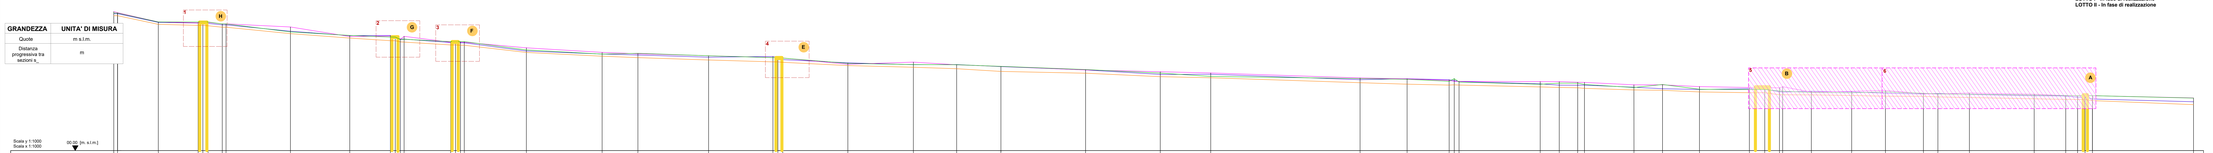



Quota di sponda dx [m. s.l.m.]	
Quota di sponda sx [m. s.l.m.]	
Quota citrca [m. s.l.m.]	
Quota fondo alveo [m. s.l.m.]	
Quota impalcato [m. s.l.m.]	
Quota sottotrave [m s.l.m.]	
Distanza Parziale [m]	
Distanza Progressiva [m]	

INGRANDIMENTI DEI PUNTI CRITICI DEL PROFILO - SCALA 1:100

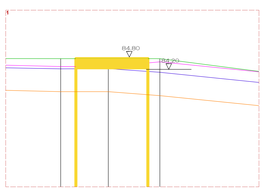


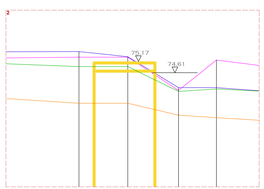

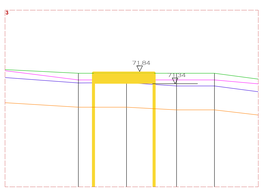

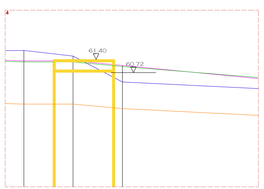

LOTTO II - IN CORSO DI REALIZZAZIONE

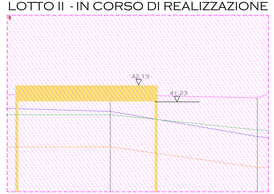

LOTTO I - IN CORSO DI REALIZZAZIONE

