COMUNE DI BOLANO


PROVINCIA DI LA SPEZIA

PROGETTO ESECUTIVO

INTERVENTO DI SISTEMAZIONE IDRAULICA DEL CANALE VILLA NEL TRATTO COMPRESO TRA IL PONTE SU VIA PICARDA E LA PASSERELLA PEDONALE DI P.ZZA DELLE CORRIERE A CEPARANA

CUP: D22B15000000003

PROFILO LONGITUDINALE STATO DI PROGETTO

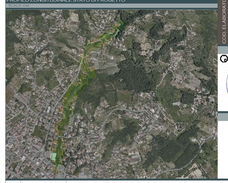

COD. ELABORATO

PEEG1000

PROGETTISTA

DOTT. ING. GIUSEPPE CERVAROLO

CERVAROLO GIUSEPPE

Ordine degli Ingegneri della Provincia di La Spezia

Sezione A n. 412

FIRMATO

R.U.P.

GEOM. LORENZO BRACAZZI


REV.	DATA	DESCRIZIONE REVISIONE	ESEGUITO
A	FEBBRAIO 2023	EMISSIONE PROGETTO ESECUTIVO	Ing. Cervarolo
B	LUGLIO 2023	REVISIONE PROGETTO ESECUTIVO	Ing. Cervarolo
C	DICEMBRE 2023	REVISIONE PROGETTO ESECUTIVO	Ing. Cervarolo
D	AGOSTO 2024	INTEGRAZIONE PROGETTO ESECUTIVO	Ing. Cervarolo
E	SETTEMBRE 2024	REVISIONE PROGETTO ESECUTIVO	Ing. Cervarolo

INDICAZIONE DELLE SEZIONI SU ORTOFOTO





PROFILO LONGITUDINALE CANALE VILLA - STATO DI PROGETTO - SCALA 1:1000


GRANDEZZA	UNITA' DI MISURA
Quote	m s.l.m.
Distanza progressiva tra sezioni s_i	m

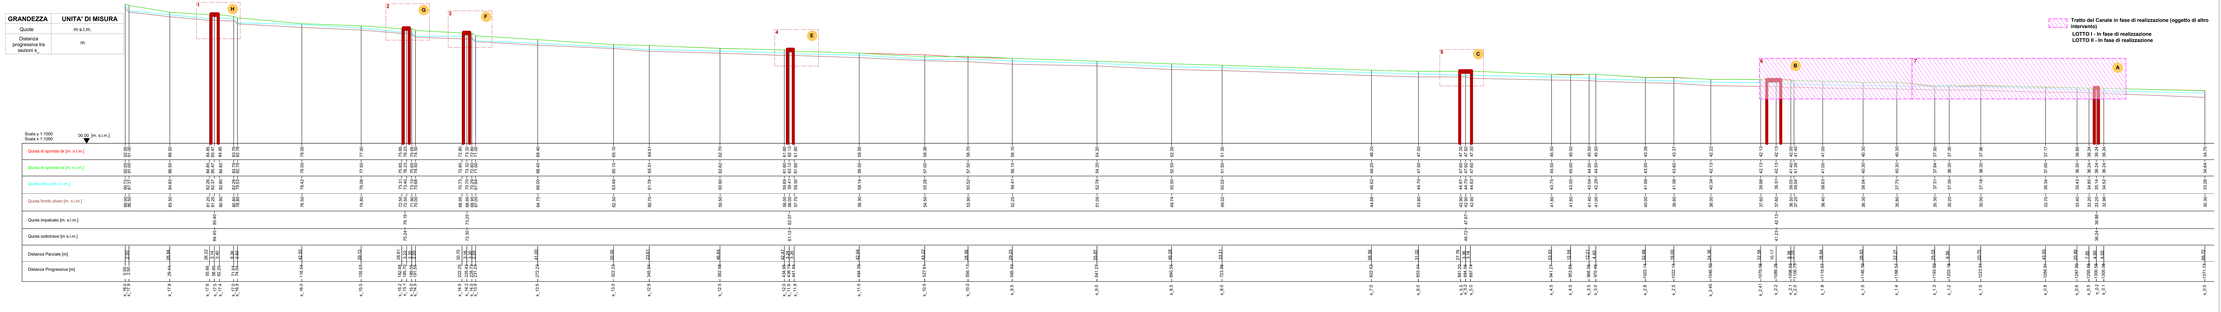



INGRANDIMENTI DEI PUNTI CRITICI DEL PROFILO - SCALA 1:100

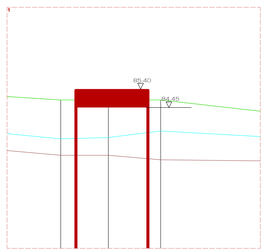

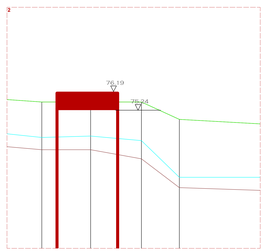


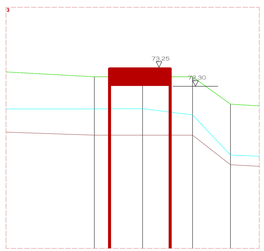

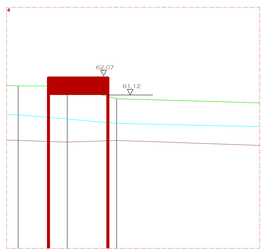


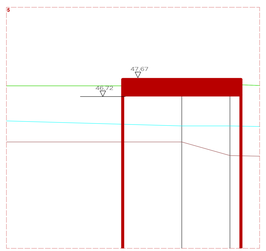

LOTTO II - IN CORSO DI REALIZZAZIONE

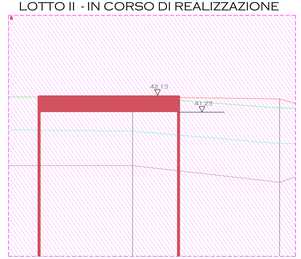

LOTTO I - IN CORSO DI REALIZZAZIONE

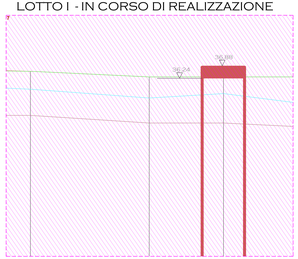

Indicazione dell'ENERGIA TOTALE (E.G.Elev) Tr =200 anni

Indicazione dell'ALTEZZA IDRICA (W.S.Elev) Tr =200 anni

Indicazione dello stato di progetto

N.B: Per l'indicazione dell'Energia Totale (E.G.Elev.) e l'indicazione dell'Altezza idrica (W.S. Elev.) si fa riferimento alla TAB. 2 - PE.RT.ES.02_Relazione Idraulica