

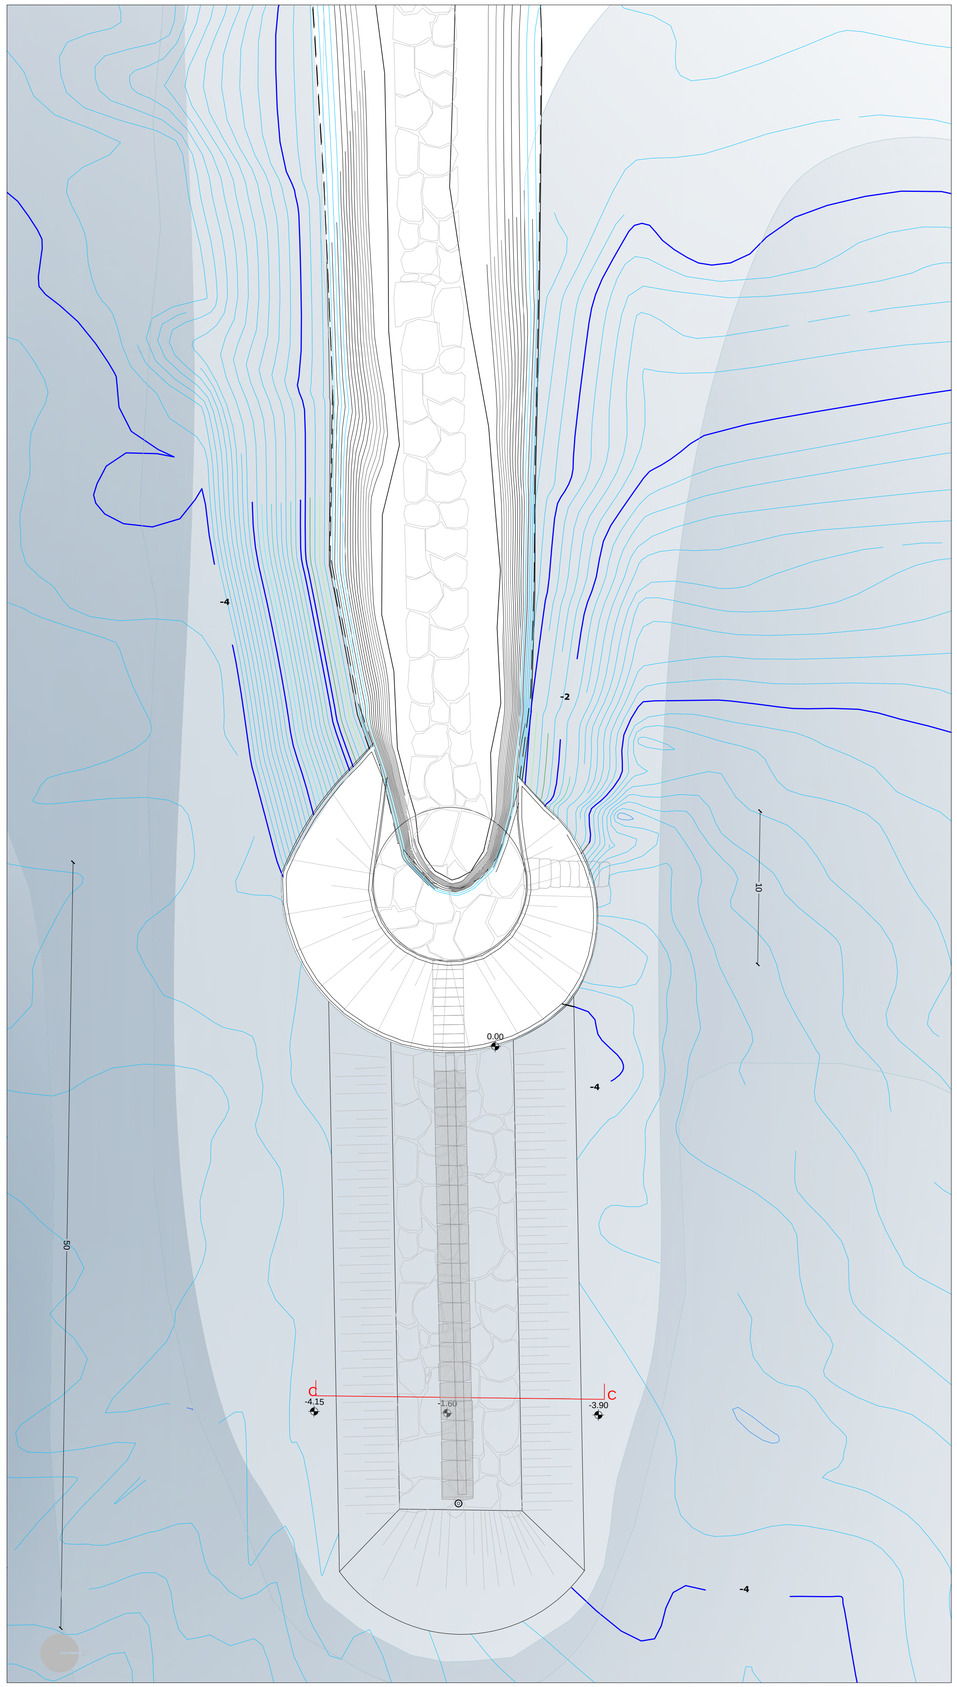


planimetria progetto _ scala 1:200

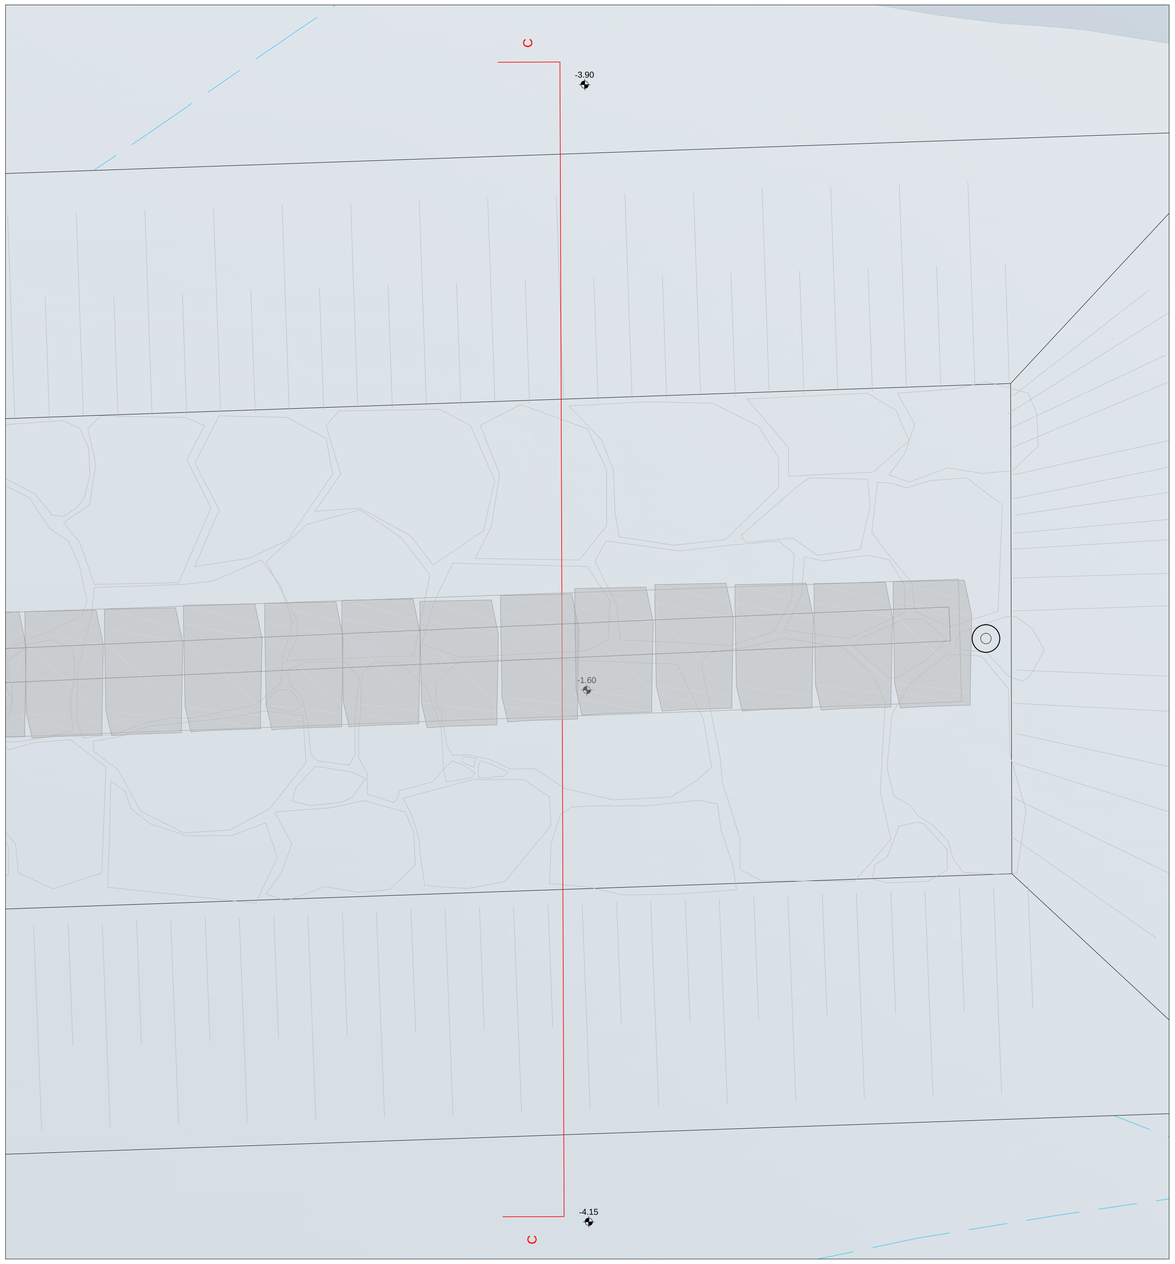

dettaglio planimetria progetto _ scala 1:50

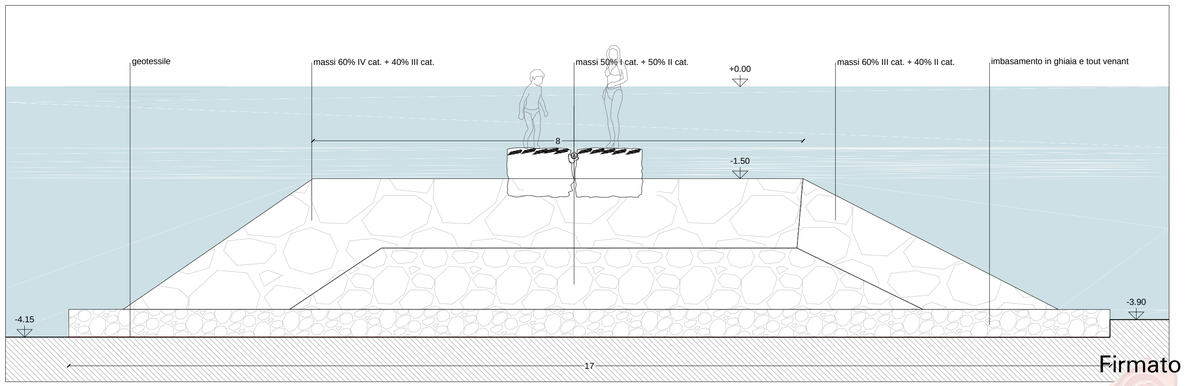

sezione tipo (sez. CC) - progetto _ scala 1:50

Imperia Waterfront

Provincia di Imperia
Comune di Imperia

PROGETTO
Masterplan per la sistemazione della fascia litoranea di Porto Maurizio
PROGETTO ESECUTIVO

COMMITTENTE
Consorzio Stabilimenti Balneari Imperia

PROGETTISTI
studiorossi.
via del Teatro 1 18100 Imperia
tel.-fax +39.0183.320368
www.studiorossi.org
info@studiorossi.org
arch. MC. Rossi

ing. Alessandro Chini
via Assarotti 42/3 16122 Genova
tel. +39.010.8396759
ingchini@libero.it
ing. A. Chini

Collaboratori:
ing. Andrea Grassini
arch. Federica Bosso

TAVOLA

progetto:

dettaglio azioni progettuali
a.iii "progetto molo"

DISEGNO N
03c

INDICE
LIT_02

FEB_25

SCALA
1:50

Firmato digitalmente da
mario clemente rossi
C = IT