

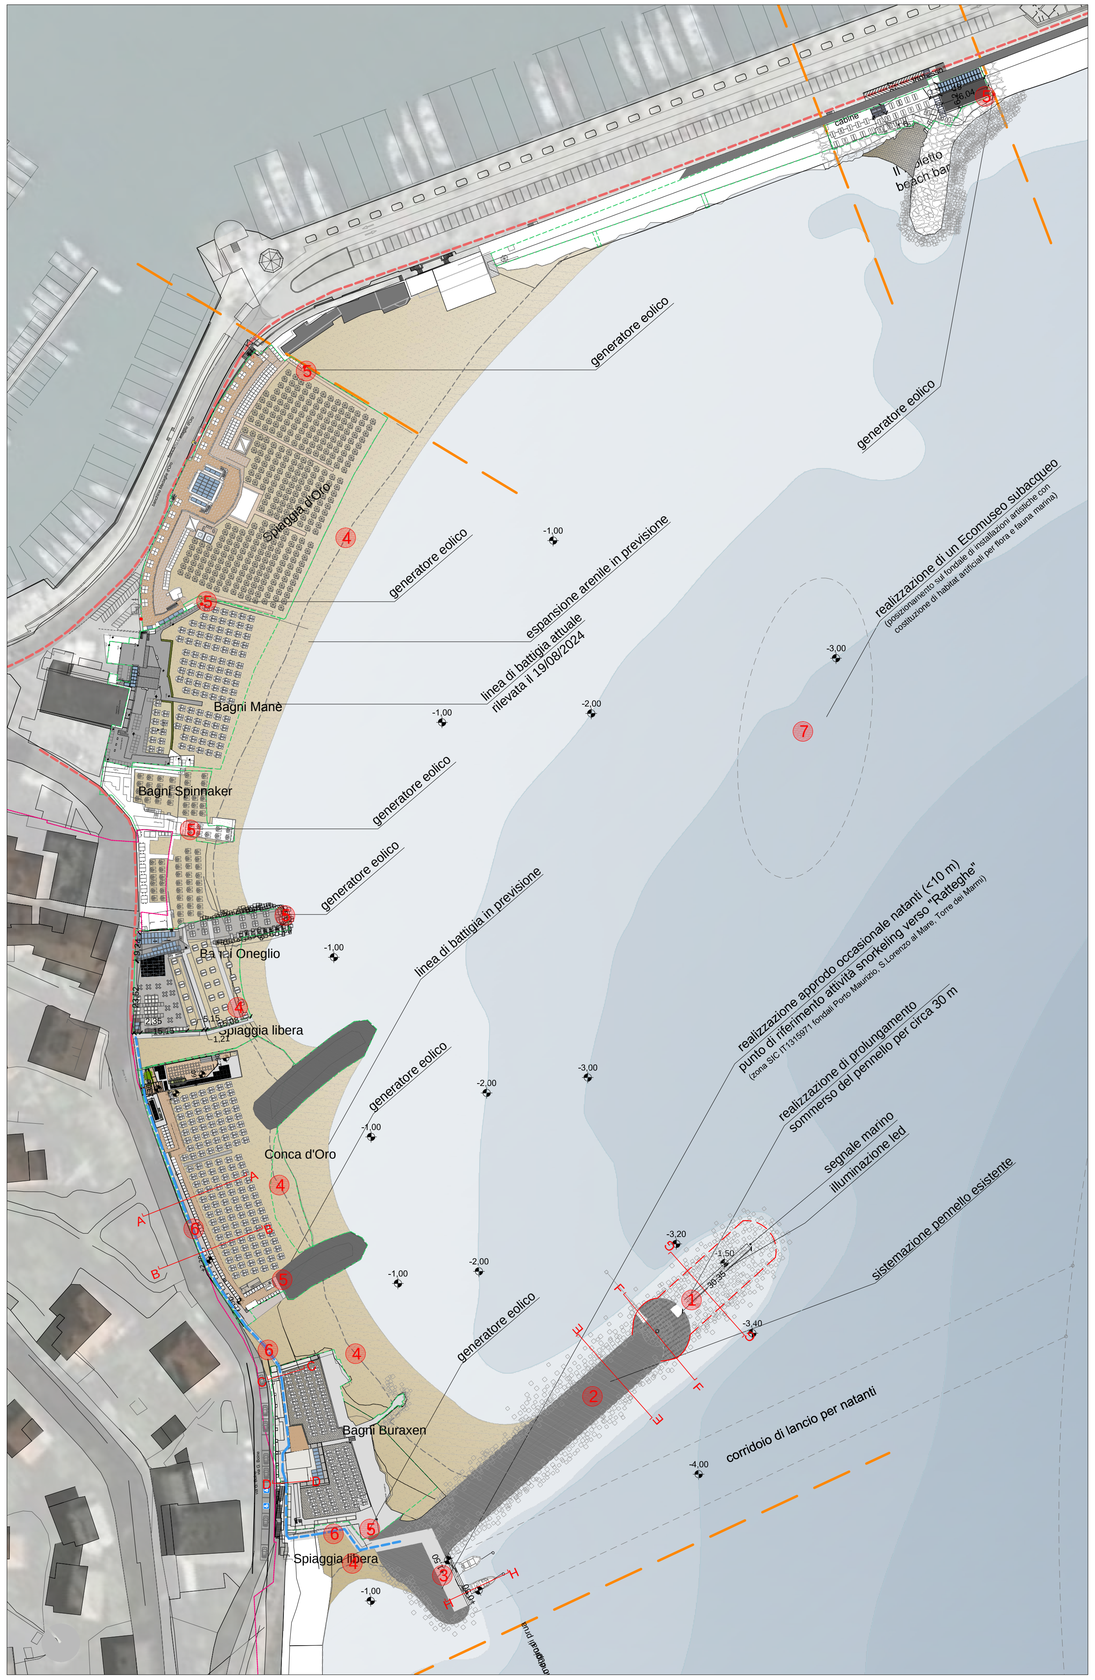



planimetria progetto _ scala 1:1000

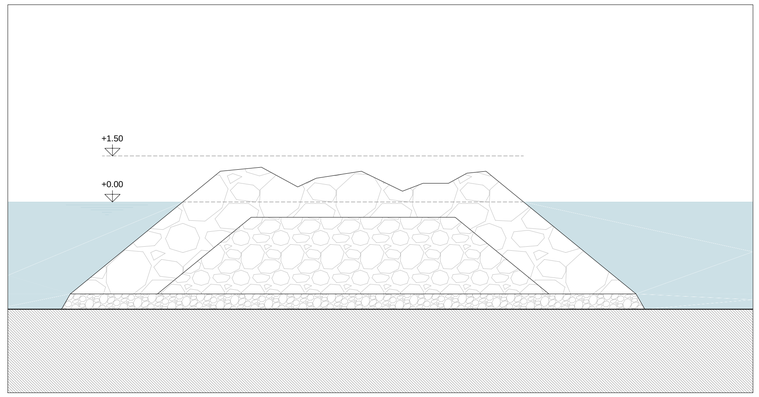


2 sezione tipo (sez. EE) - stato attuale _ scala 1:100

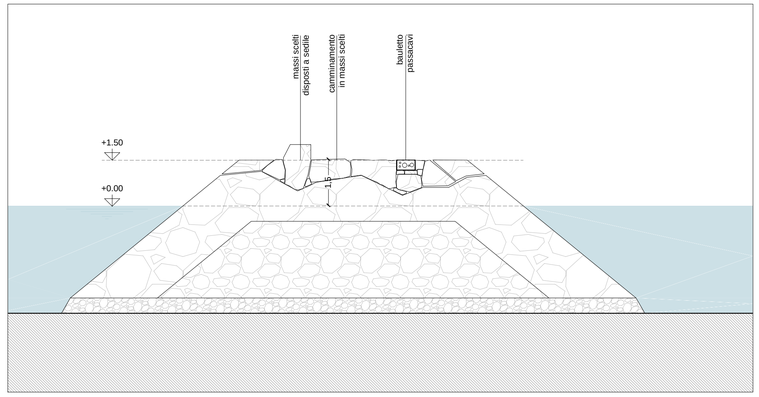

2 sezione tipo (sez. EE) - progetto _ scala 1:100

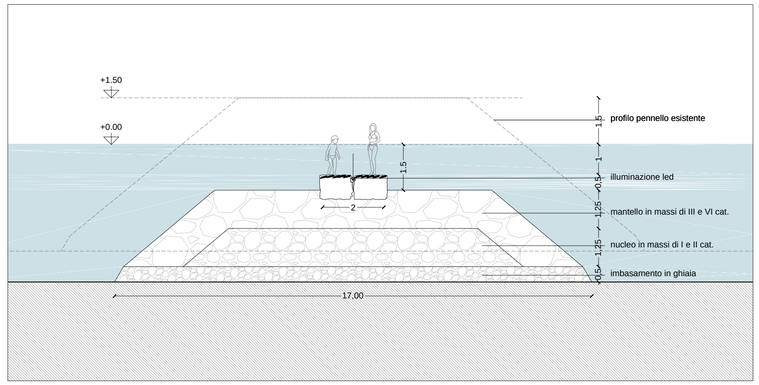

1 sezione tipo (sez. GG) - progetto _ scala 1:100

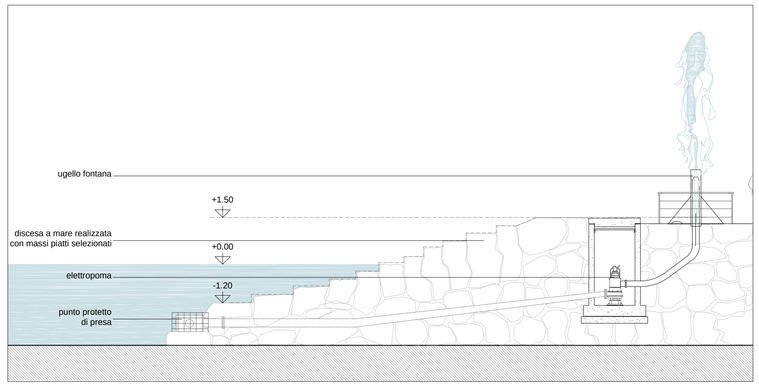

2 sezione tipo (sez. FF) - stato attuale _ scala 1:100

INTERVENTI CONSORZIO

1. Potenziamento opere a mare a protezione dei ripascimenti
   (prolungamento sommerso del pennello esistente per c.a. 30m)
2. Sistemazione pennello esistente
3. Realizzazione di approdo natanti (<10 m) punto di riferimento attività snorkeling verso "Ratteghe"
   (zona SIC IT1315971 fondali Porto Maurizio, S.Lorenzo al Mare, Torre dei Marmi)
4. Ripascimento arenile
5. Installazione di microgeneratori eolici
   (costituzione di Comunità Energetica Rinnovabile)
6. Realizzazione di percorsi privi di barriere architettoniche
   (accesso garantito a spiaggia libera e spiaggia per piccoli animali domestici)
7. Realizzazione di un Ecomuseo subacqueo
   (posizionamento sul fondale di installazioni artistiche per costituzione di habitat artificiali per flora e fauna marina)

ambito del masterplan

accessibilità garantita in progetto

percorsi senza barriere esistenti

porzione di arenile di nuova costituzione

percorsi senza barriere in progetto

linea demaniale

Imperia Waterfront

Provincia di Imperia
Comune di Imperia

PROGETTO
Masterplan per la sistemazione della fascia litoranea di Porto Maurizio
PROGETTO ESECUTIVO

COMMITTENTE
Consorzio Stabilimenti Balneari Imperia

PROGETTISTI
studiorossi.
via del Teatro 1 18100 Imperia
tel.-fax +39.0183.320368
www.studiorossi.org
info@studiorossi.org
arch. MC. Rossi

ing. Alessandro Chini
via Assarotti 42/3 16122 Genova
tel. +39.010.8396759
ingchini@libero.it
ing. A. Chini

Collaboratori:
ing. Andrea Grassini
arch. Federica Bosso

TAVOLA
progetto:
dettaglio azioni progettuali
a.iii "progetto molo"

DISEGNO N
03d

INDICE
LIT_02

FEB 25

SCALA
1:100

Firmato digitalmente da
mario clemente rossi
C = IT