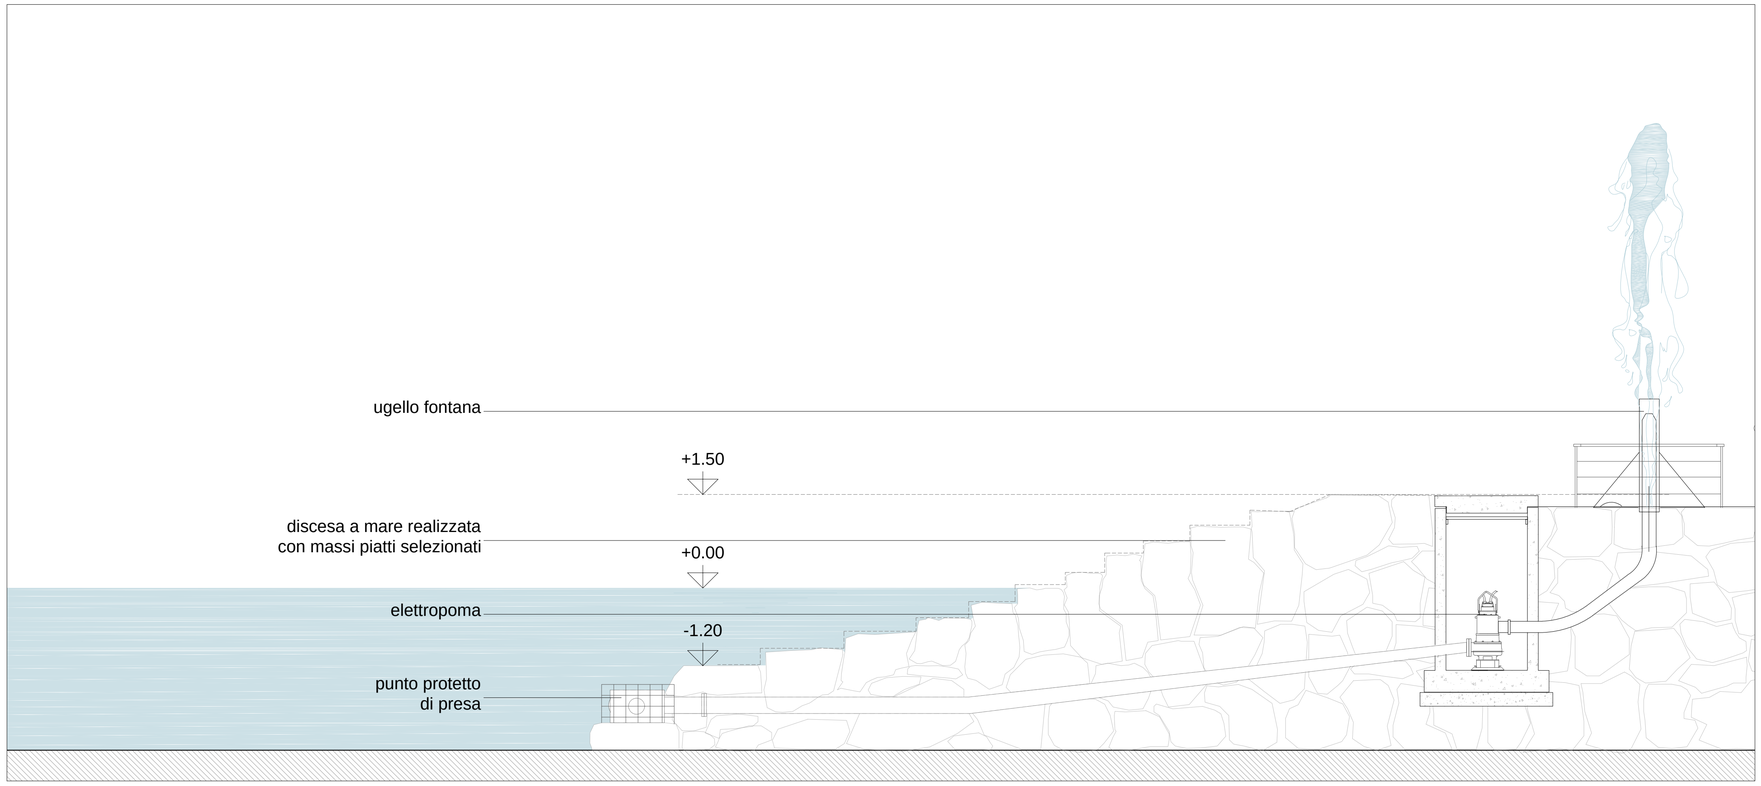
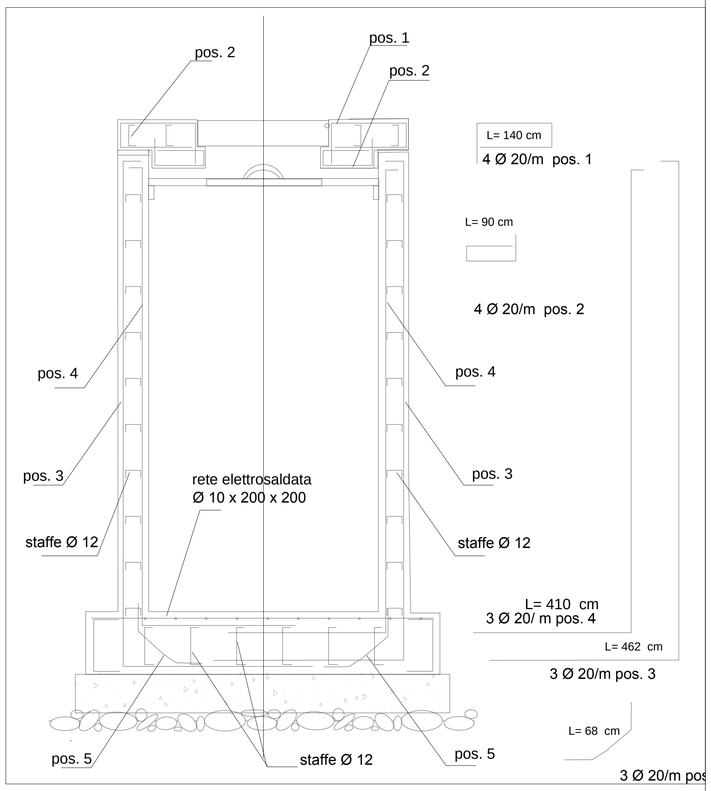
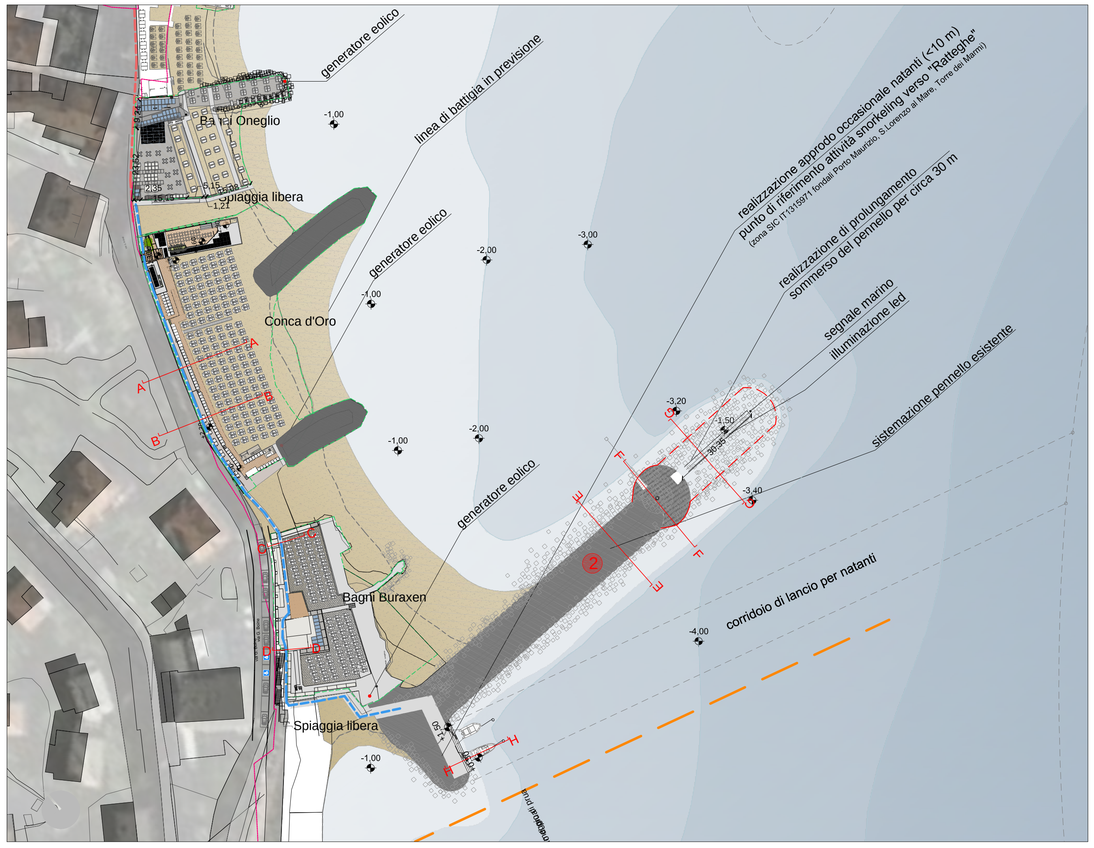


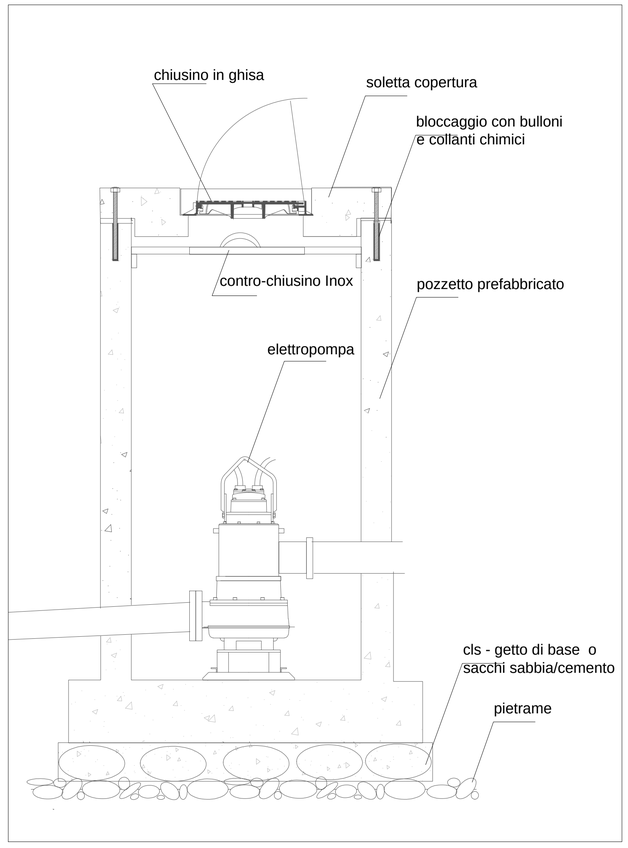

2 sezione tipo (sez. FF)_ scala 1:50



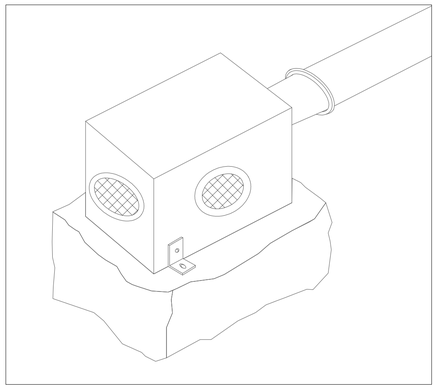

schema armature pozzetto in ca_ scala 1:20



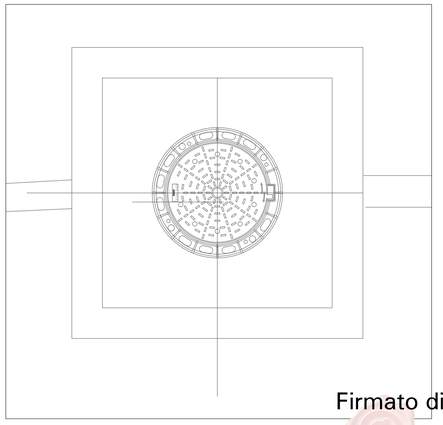

planimetria progetto _ scala 1:1000




2 dettaglio elettropompa_ scala 1:20



dettaglio aspirazione



dettaglio pianta chiusino in ghisa_ scala 1:20

Imperia Waterfront

Provincia di Imperia
**Comune di Imperia**

PROGETTO
**Masterplan per la sistemazione della fascia litoranea di Porto Maurizio**
**PROGETTO ESECUTIVO**

COMMITTENTE
Consorzio Stabilimenti Balneari Imperia

PROGETTISTI
**studiorossi.**
via del Teatro 1 18100 Imperia
tel.-fax +39.0183.320368
www.studiorossi.org
info@studiorossi.org
arch. MC. Rossi

**ing. Alessandro Chini**
via Assarotti 42/3 16122 Genova
tel. +39.010.8396759
ingchini@libero.it
ing. A. Chini

Collaboratori:
ing. Andrea Grassini
arch. Federica Bosso

TAVOLA
progetto:

dettaglio azioni progettuali
a.iii "progetto molo"

DISEGNO N
03e

INDICE
LIT_02

FEB_25

SCALA
1:100

Firmato digitalmente da
**mario clemente rossi**
C = IT