
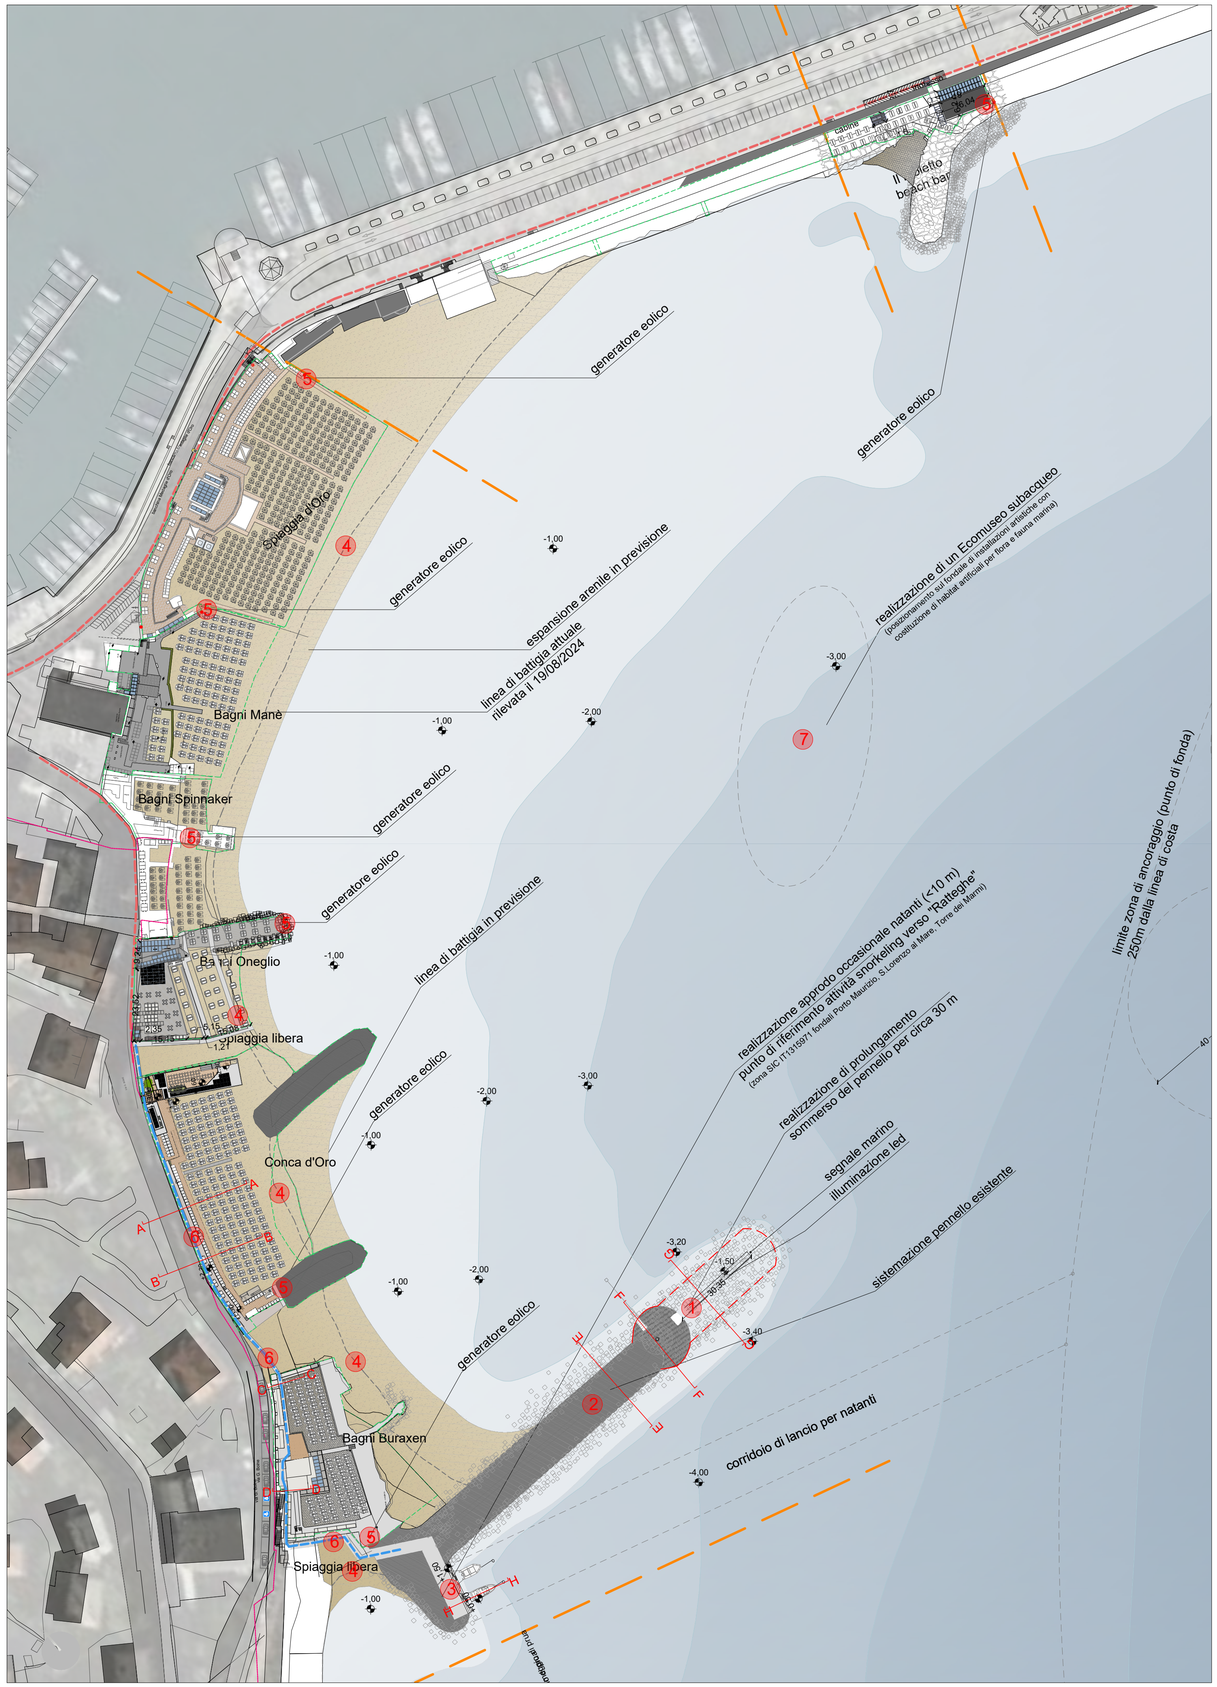



planimetria progetto _ scala 1:1000

INTERVENTI CONSORZIO

1. Potenziamento opere a mare a protezione dei ripascimenti
   (prolungamento sommerso del pennello esistente per c.a. 30m)
2. Sistemazione pennello esistente
3. Realizzazione di approdo natanti (<10 m) punto di riferimento attività snorkeling verso "Ratteghe"
   (zona SIC IT1315971 fondali Porto Maurizio, S.Lorenzo al Mare, Torre dei Marmi)
4. Ripascimento arenile
5. Installazione di microgeneratori eolici
   (costituzione di Comunità Energetica Rinnovabile)
6. Realizzazione di percorsi privi di barriere architettoniche
   (accesso garantito a spiaggia libera e spiaggia per piccoli animali domestici)
7. Realizzazione di un Ecomuseo subacqueo
   (posizionamento sul fondale di installazioni artistiche per costituzione di habitat artificiali per flora e fauna marina)

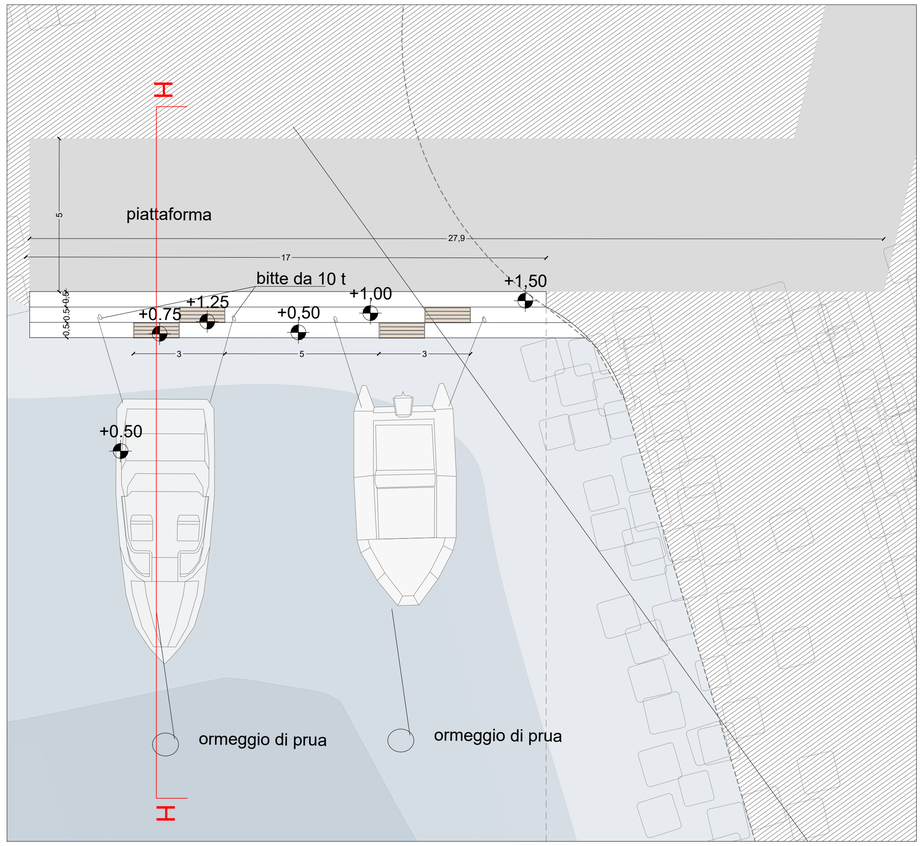

3 dettaglio planimetria _ scala 1:100

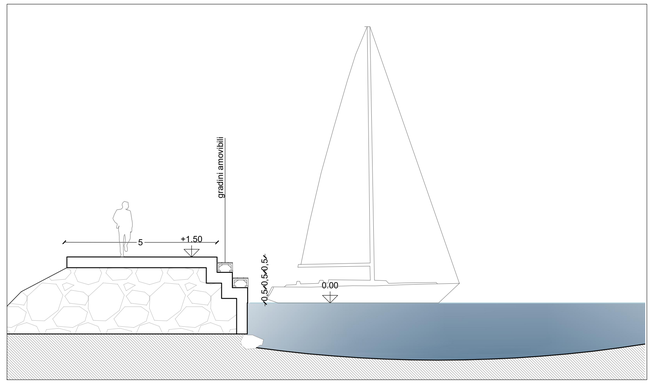

3 dettaglio sezione HH _ scala 1:100

ambito del masterplan

percorsi senza barriere esistenti

percorsi senza barriere in progetto

accessibilità garantita in progetto

porzione di arenile di nuova costituzione

linea demaniale

Imperia Waterfront

Provincia di Imperia
Comune di Imperia

PROGETTO
Masterplan per la sistemazione della fascia litoranea di Porto Maurizio
PROGETTO ESECUTIVO

COMMITTENTE
Consorzio Stabilimenti Balneari Imperia

PROGETTISTI

studiorossi.
via del Teatro 1 18100 Imperia
tel.-fax +39.0183.320368
www.studiorossi.org
info@studiorossi.org

arch. MC. Rossi

Collaboratori:
ing. Andrea Grassini
arch. Federica Bosso

TAVOLA
progetto:
dettaglio azioni progettuali
a.iii "progetto molo"

DISEGNO N
03f

INDICE
LIT_02

DATA
FEB. 25

SCALA
VAR

Firmato digitalmente da
mario clemente rossi
C = IT