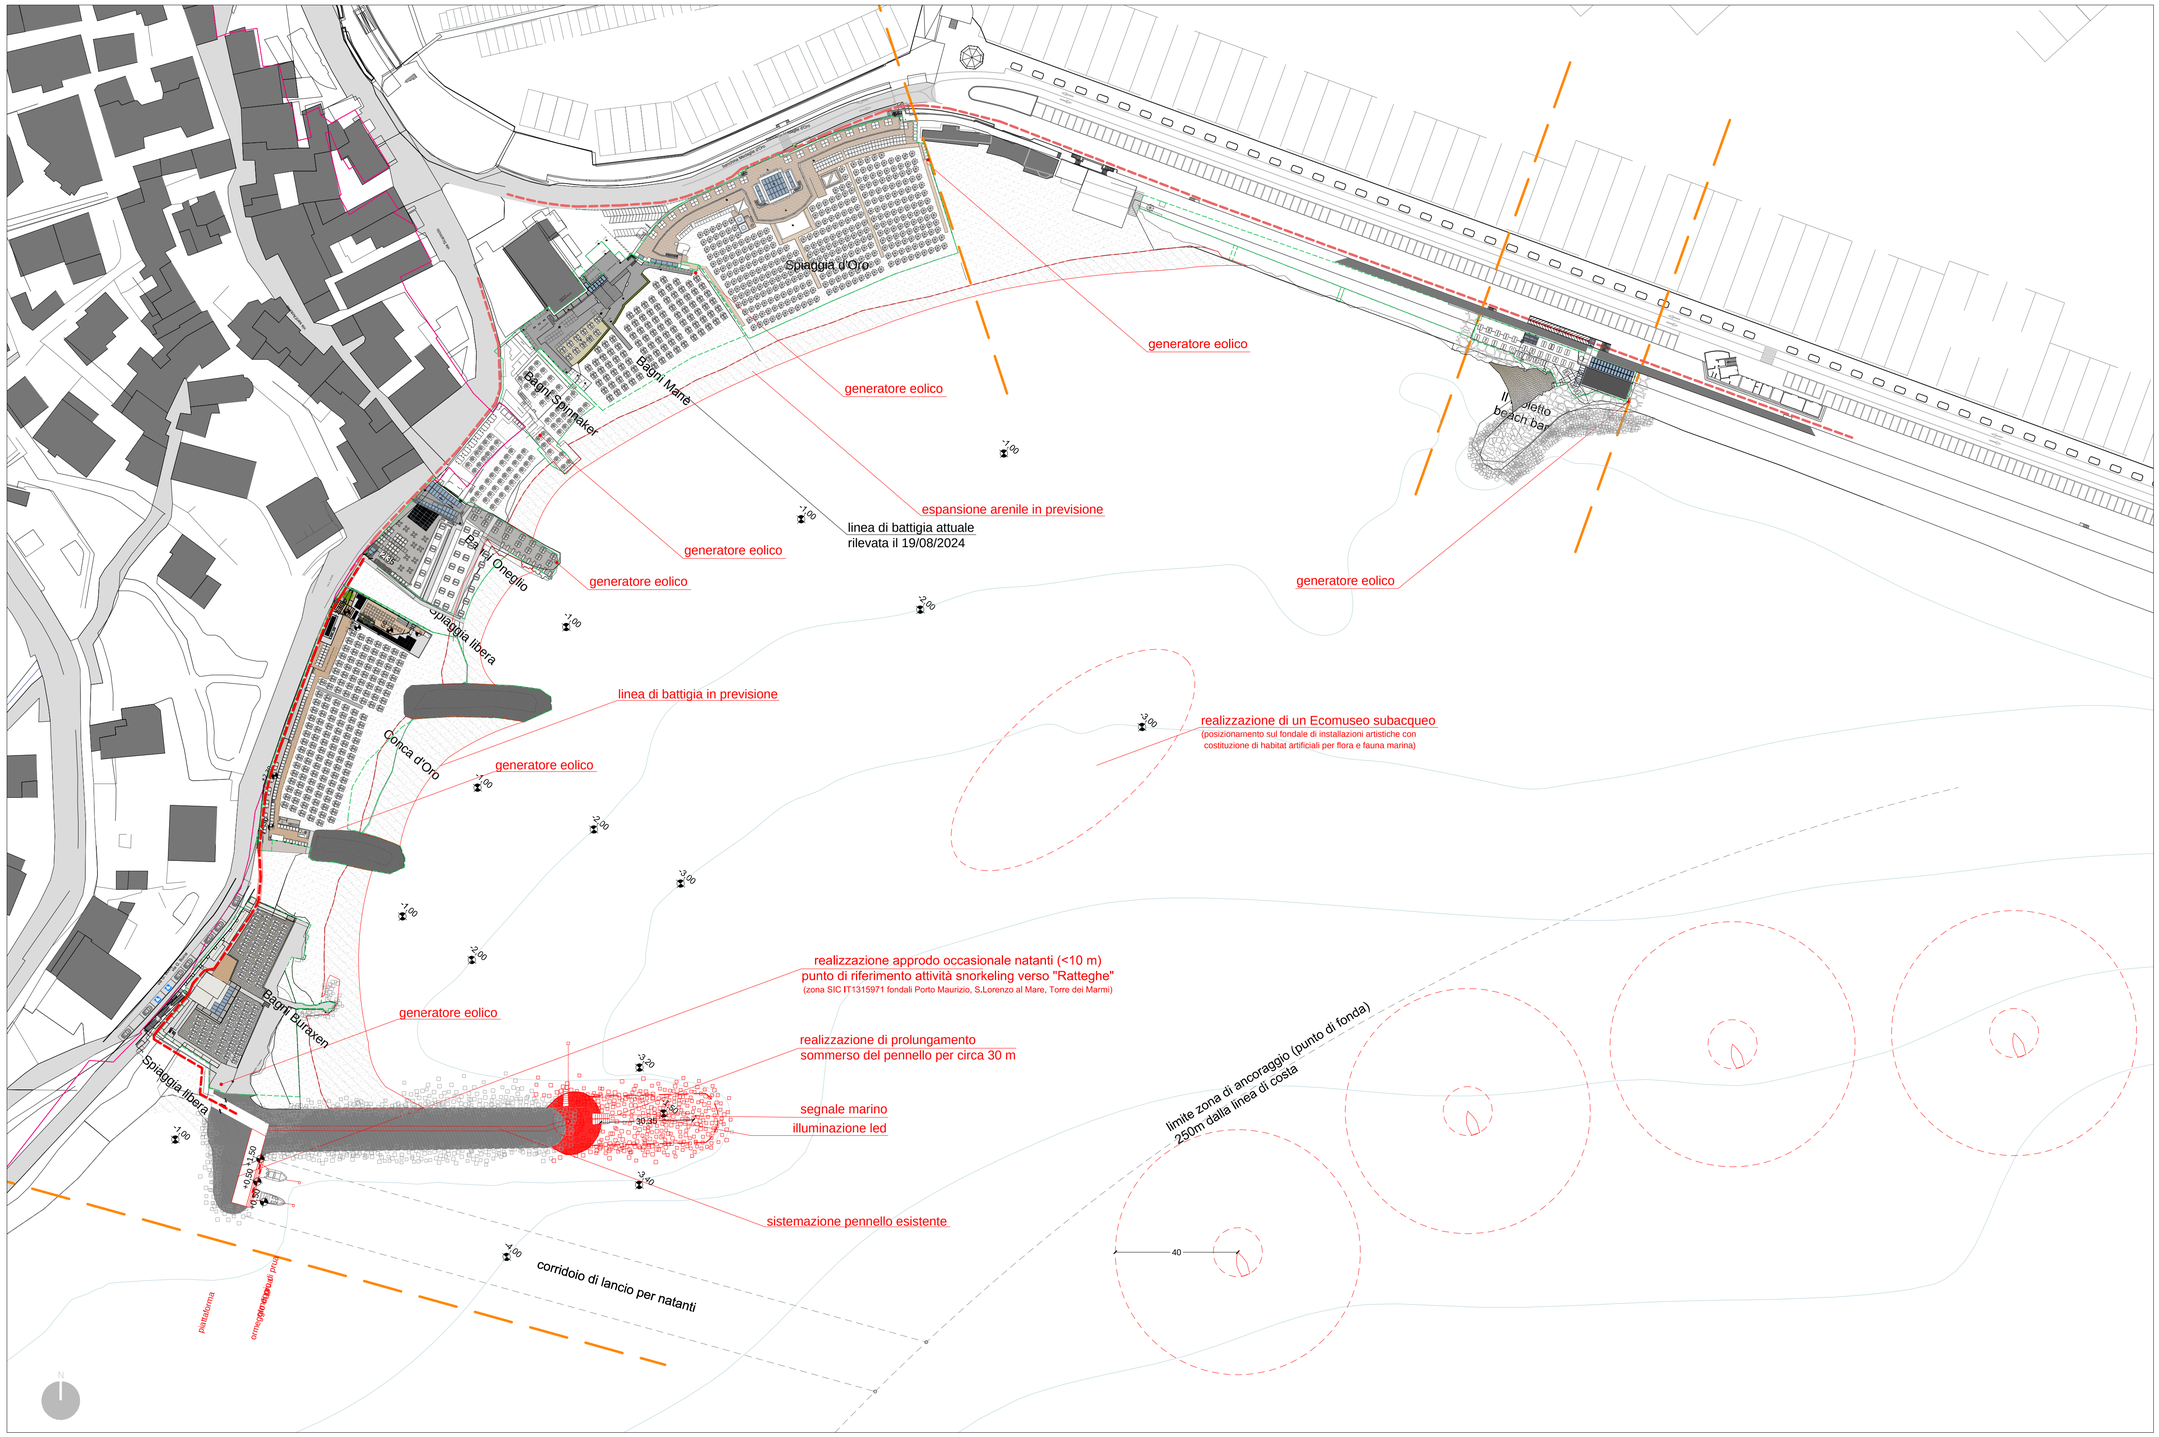


planimetria progetto _ scala 1:1000

ambito del masterplan

percorsi senza barriere esistenti

percorsi senza barriere in progetto

accessibilità garantita in progetto

porzione di arenile di nuova costituzione

linea demaniale

Imperia Waterfront

Provincia di Imperia
Comune di Imperia

PROGETTO
Masterplan per la sistemazione della fascia litoranea di Porto Maurizio
PROGETTO ESECUTIVO

COMMITTENTE
Consorzio Stabilimenti Balneari Imperia

PROGETTISTI
studiorossi.
via del Teatro 1 18100 Imperia
tel.-fax +39.0183.320368
www.studiorossi.org
info@studiorossi.org

arch. MC. Rossi

Collaboratori:
ing. Andrea Grassini
arch. Federica Bosso

TAVOLA
raffronti:

pianta quotata

DISEGNO N
04a

INDICE
LIT_02

SCALA
1:1000

FEB. 25

Firmato digitalmente da
mario clemente rossi
C = IT