

keyplan

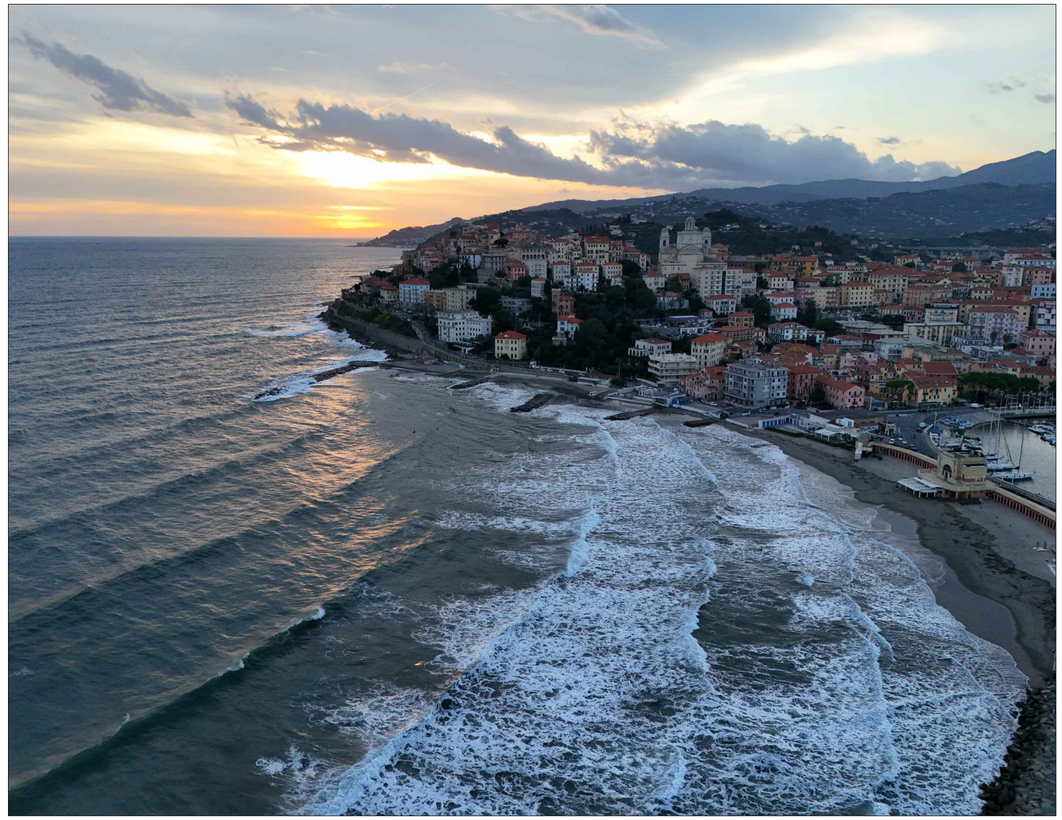



foto 01 stato attuale

ambito del masterplan

percorsi senza barriere esistenti

percorsi senza barriere in progetto

linea demaniale

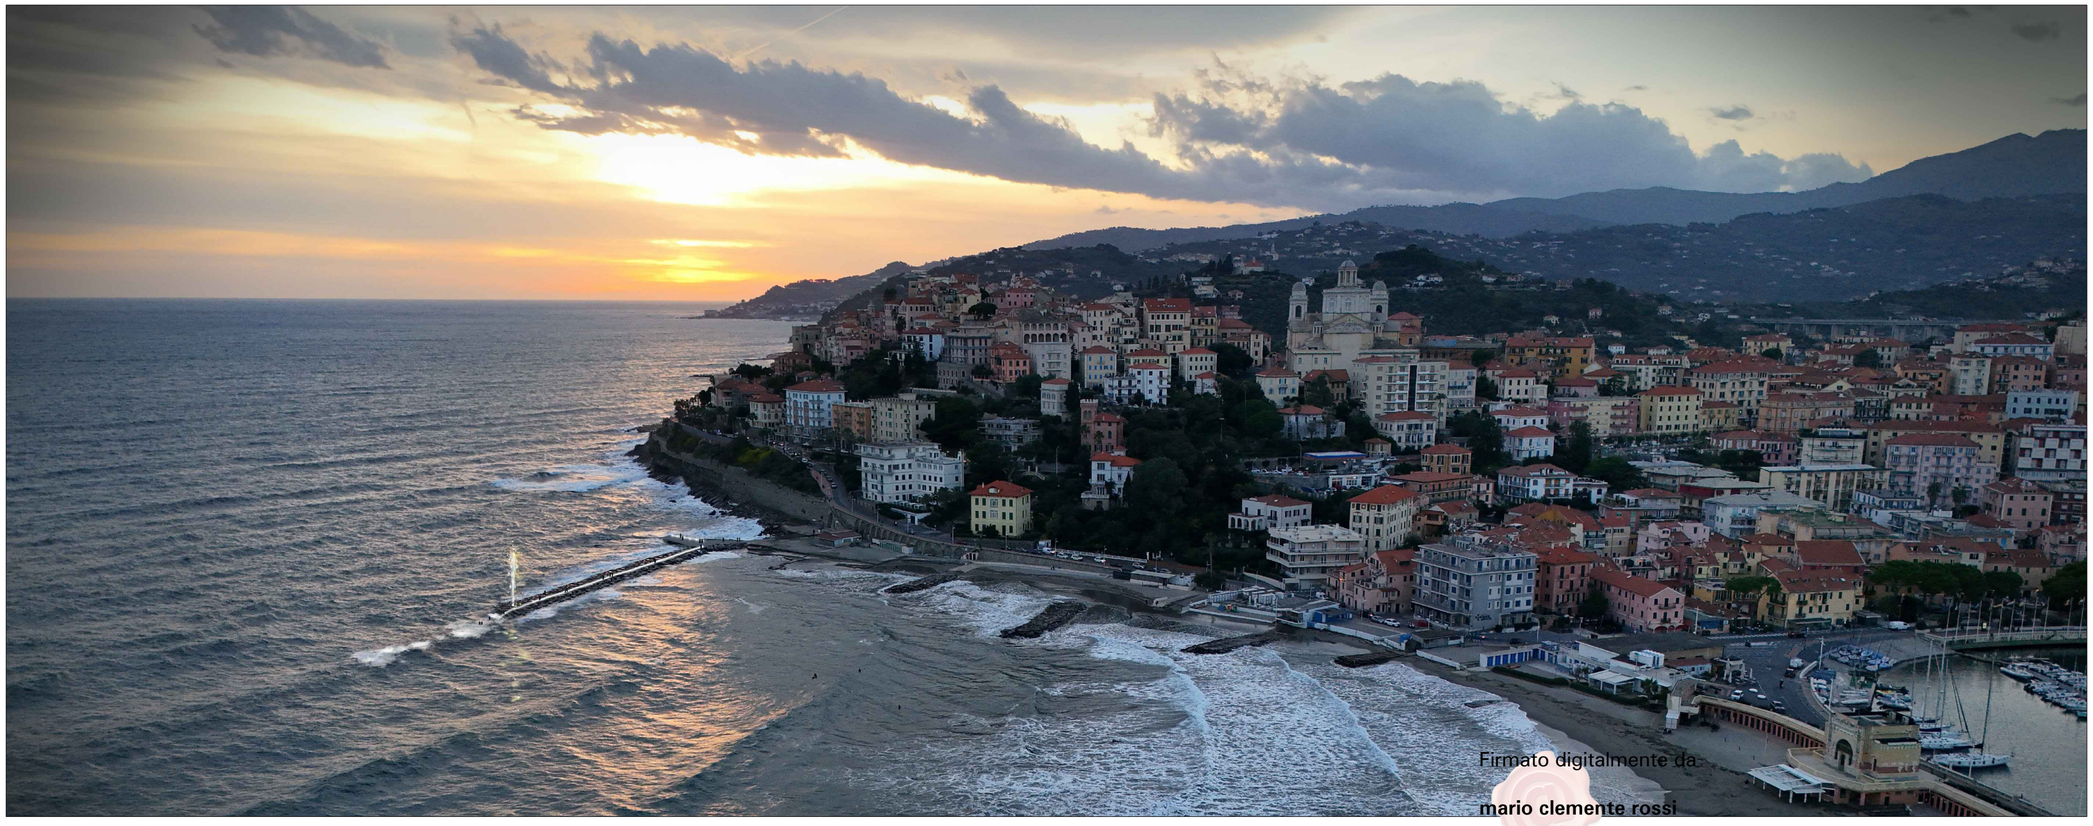

fotoinserimento di progetto 01

Firmato digitalmente da:
mario clemente rossi
C = IT

Imperia Waterfront

Provincia di Imperia
Comune di Imperia

PROGETTO

Masterplan per la sistemazione della fascia litoranea di Porto Maurizio
PROGETTO ESECUTIVO

COMMITTENTE

Consorzio Stabilimenti Balneari Imperia

PROGETTISTI

studiorossi.
via del Teatro 1 18100 Imperia
tel.-fax +39.0183.320368
www.studiorossi.org
info@studiorossi.org

arch. MC. Rossi

Collaboratori:
ing. Andrea Grassini
arch. Federica Bosso

TAVOLA

progetto:

fotoinserimento 01

DISEGNO N

05a

INDICE

LIT_02

DATA

FEB_25

SCALA

.