

keyplan




foto 02 stato attuale

ambito del masterplan

percorsi senza barriere esistenti

percorsi senza barriere in progetto

linea demaniale

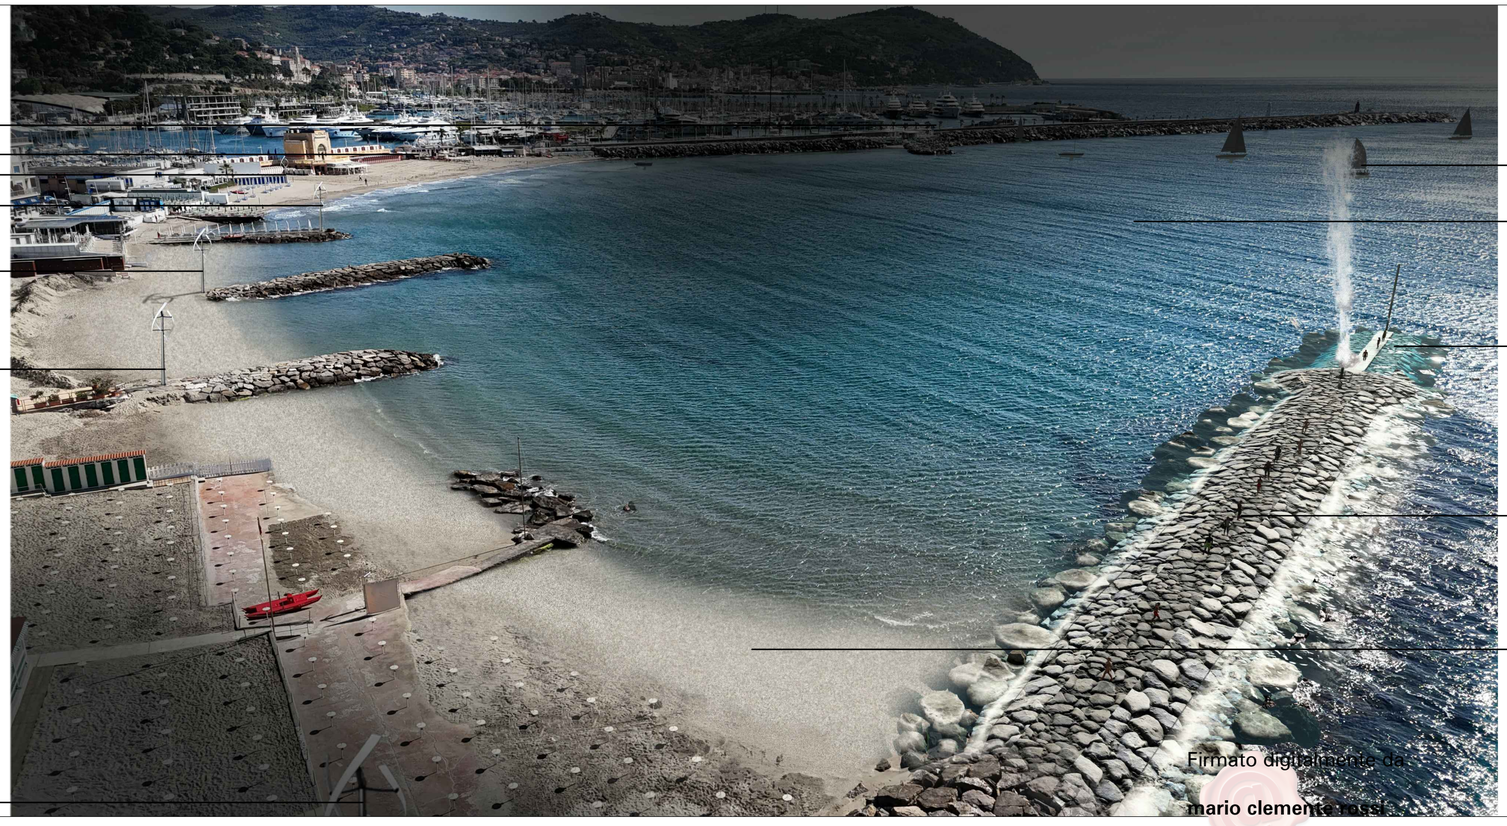

progetto energia rinnovabile
n° 7 generatori eolici

progetto sottomarino
ormeggi in rada

progetto sottomarino
ecomuseo

progetto molo
estensione molo soffolto

progetto molo
riqualificazione pennello esistente

progetto molo
ripascimenti

fotoinserimento di progetto 02

Firmato digitalmente da:
mario clemente rossi
C = IT

Imperia Waterfront

Provincia di Imperia
Comune di Imperia

PROGETTO
Masterplan per la sistemazione della fascia litoranea di Porto Maurizio
PROGETTO ESECUTIVO

COMMITTENTE
Consorzio Stabilimenti Balneari Imperia

PROGETTISTI

studiorossi.
via del Teatro 1 18100 Imperia
tel.-fax +39.0183.320368
www.studiorossi.org
info@studiorossi.org

arch. MC. Rossi

Collaboratori:
ing. Andrea Grassini
arch. Federica Bosso

TAVOLA

progetto:

fotoinserimento 02

DISEGNO N
05b

INDICE
LIT_02

DATA
FEB_25

SCALA
.