
Comune di Imperia

Provincia di Imperia

Regione Liguria

Progetto masterplan per la sistemazione della fascia litoranea di Porto Maurizio

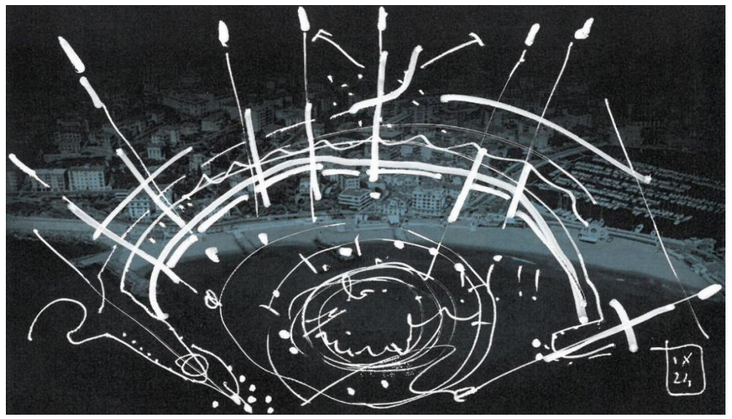

Committente: **Consorzio Stabilimenti Balneari Imperia-Porto Maurizio**

Via Bonfante, 29 18100 Imperia (IM)

Consorzio.stabilimenti.balneari@pec.it

Luogo: Marina di Porto Maurizio (IM)

ANALISI DEL MOTO ONDOSO NEL TRATTO DI COSTA DI PORTO MAURIZIO CON VALUTAZIONE DELLA RISALITA DELL'ONDA SULL'ARENILE

TAVOLE GRAFICHE



Aspetti Urbanistici : Arch. Mario Clemente Rossi

Agosto 2025

SCHEMA RISULTANZE RU-UP 2% CON MARI DA LIBECCIO E TEMPO DI RITORNO DI 1 ANNO

IMPERIA
PORTO
MAURIZIO

SPIAGGIA
D'ORO

Bagni Arenè
Bagni Spinnaker
Bagni Cheglio
Spiaggia libera
Orca d'Oro
Bagni Lexen
Spiaggia libera
Bagni Sabbia d'oro
Il moletto
beach bar

-0,5
-1,0
-1,5
-2,0
-2,5
-3,0
-3,5
-4,0
-4,5
-5
-5


N
O
E
S


1:1000


0 50 100 150 200 250 300 350 400 450 m


IMPERIA- SPIAGGIA D'ORO


SEZIONI TRASVERSALI CON INDICAZIONE PENDENZA MEDIA DELL'ARENILE E ARRETRAMENTO LINEA DI BATTIGIA TRA AUTUNNO ED ESTATE

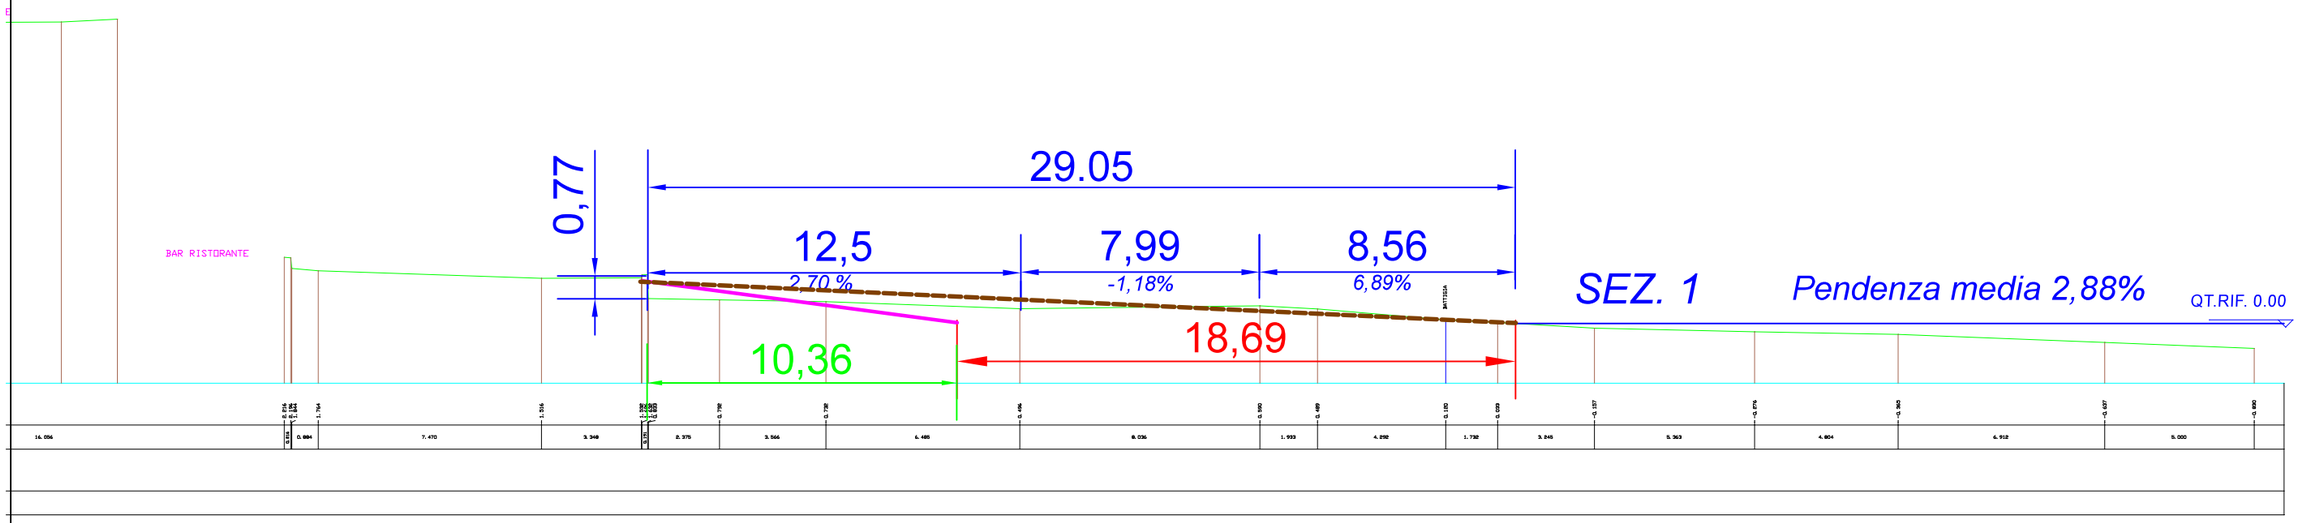


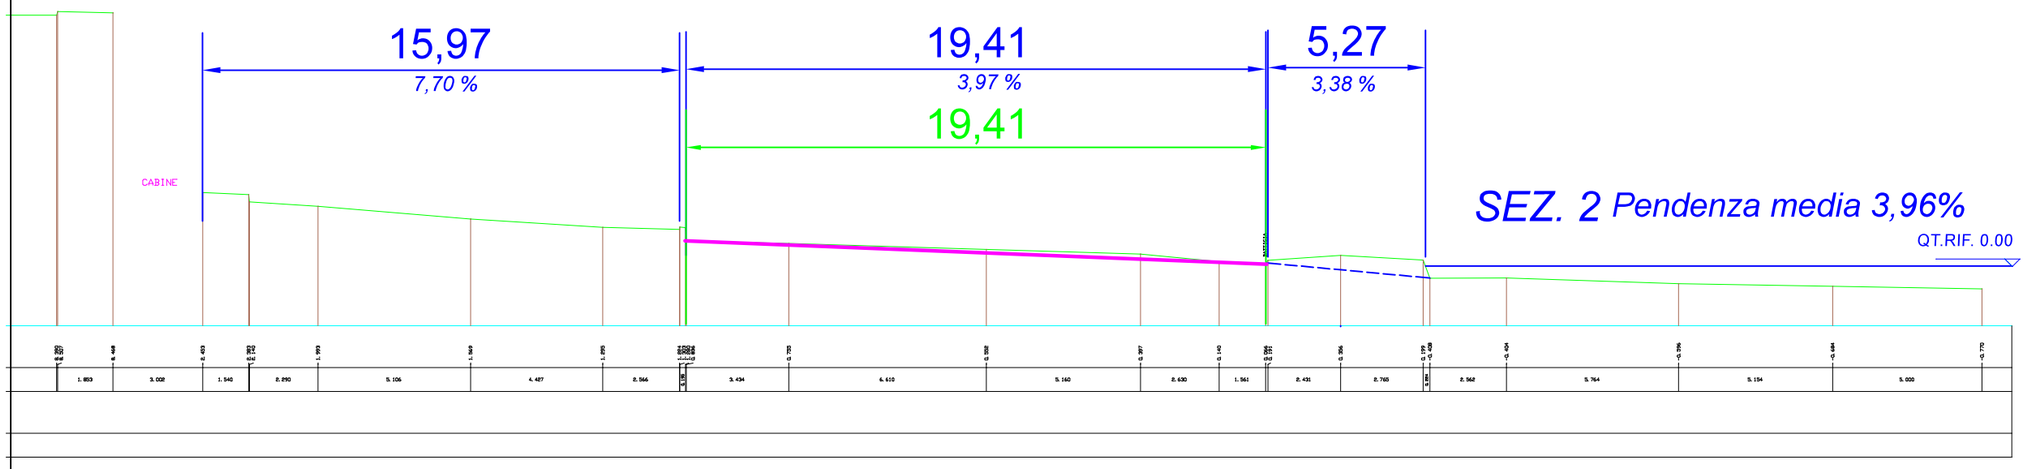

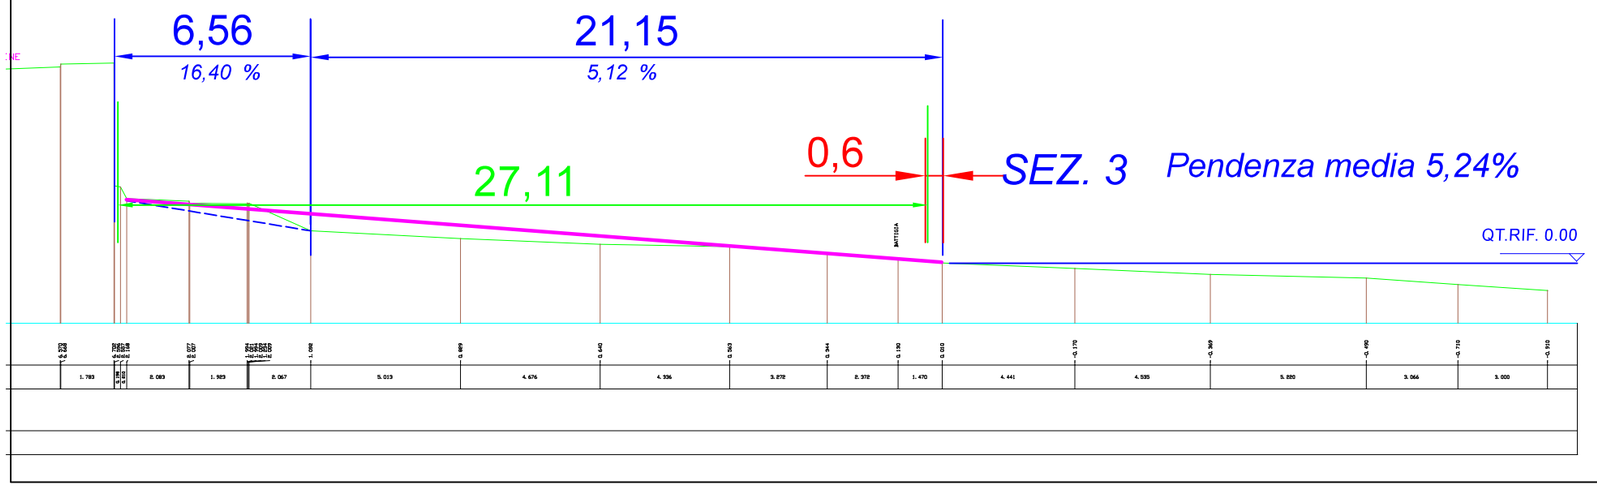

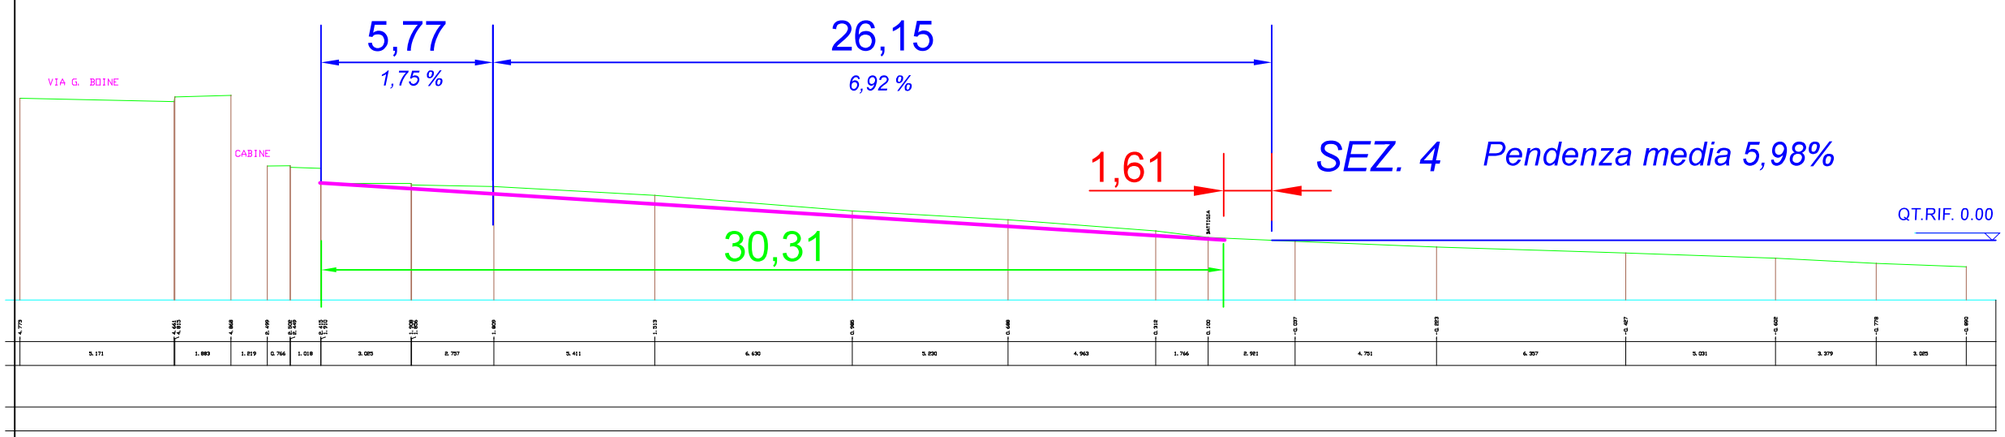

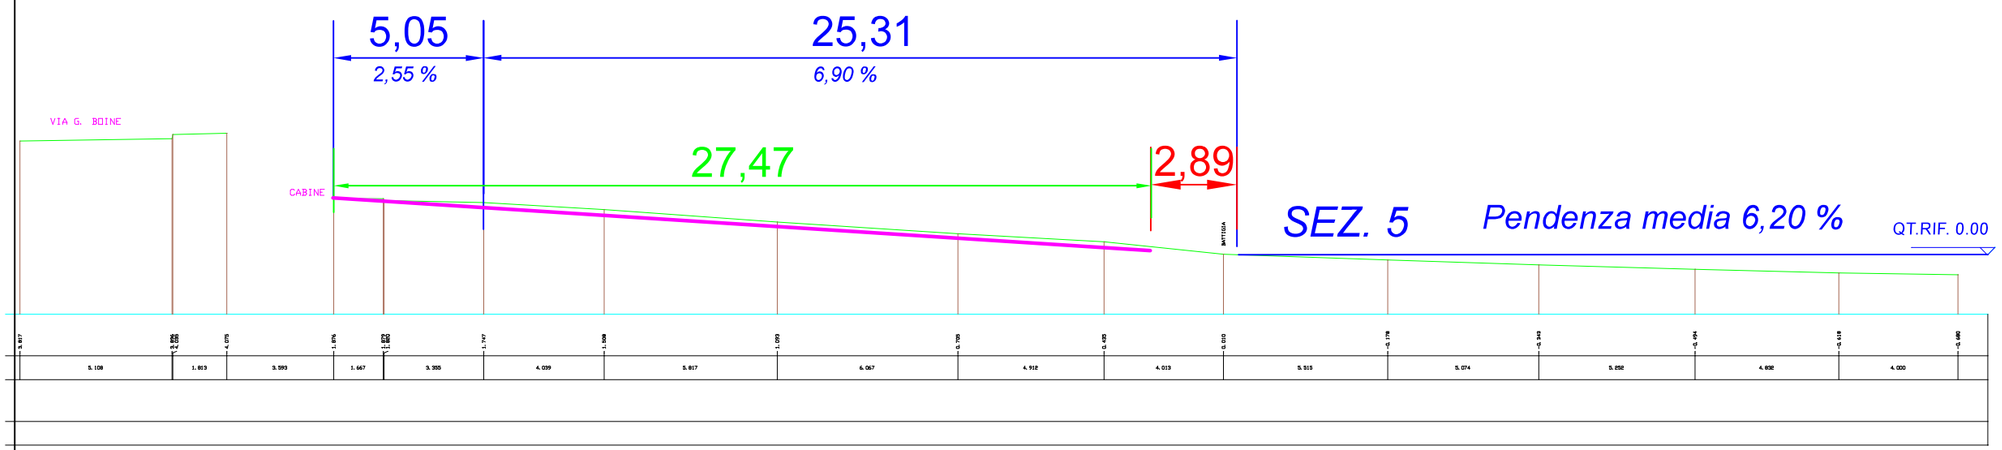

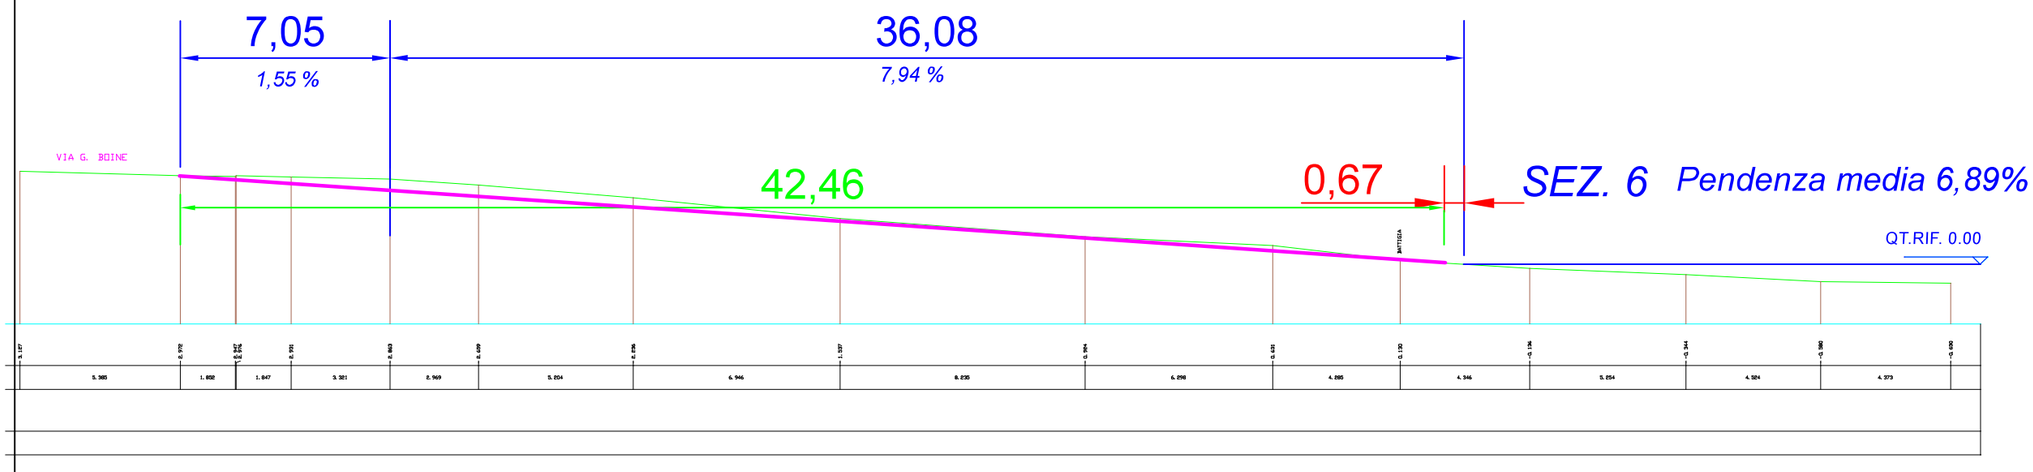



IMPERIA- SPIAGGIA D'ORO


SEZIONI TRASVERSALI CON INDICAZIONE PENDENZA MEDIA DELL'ARENILE E ARRETRAMENTO LINEA DI BATTIGIA TRA AUTUNNO ED ESTATE


IMPERIA- SPIAGGIA D'ORO

SEZIONI TRASVERSALI CON INDICAZIONE PENDENZA MEDIA DELL'ARENILE E ARRETRAMENTO LINEA DI BATTIGIA TRA AUTUNNO ED ESTATE

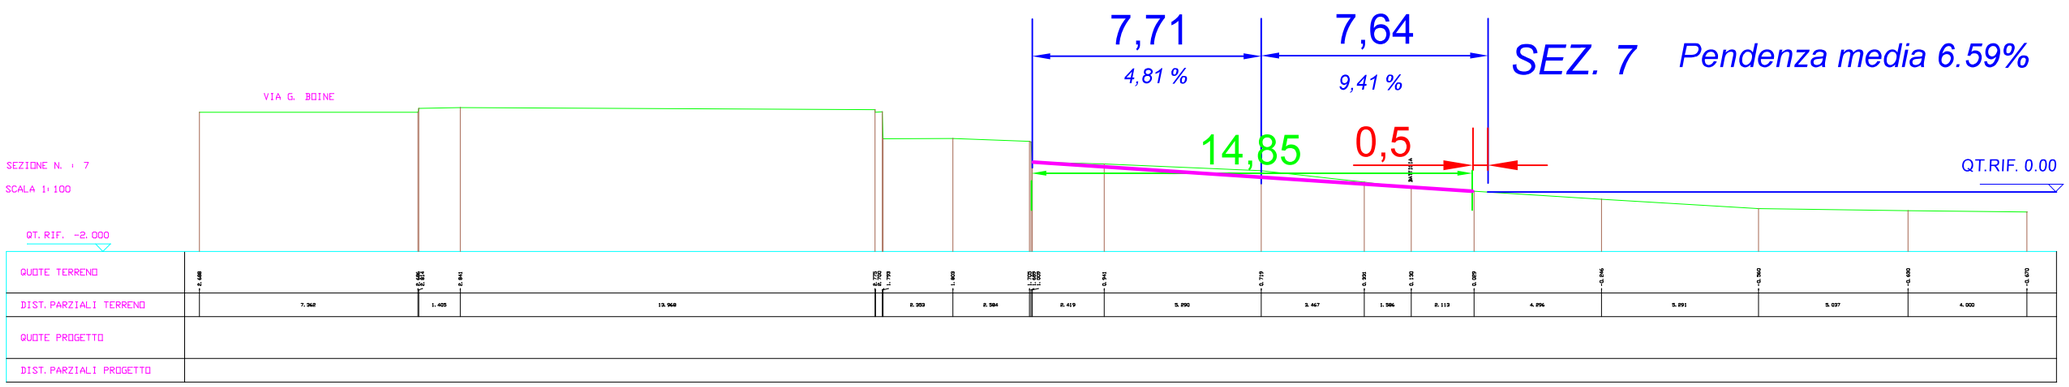

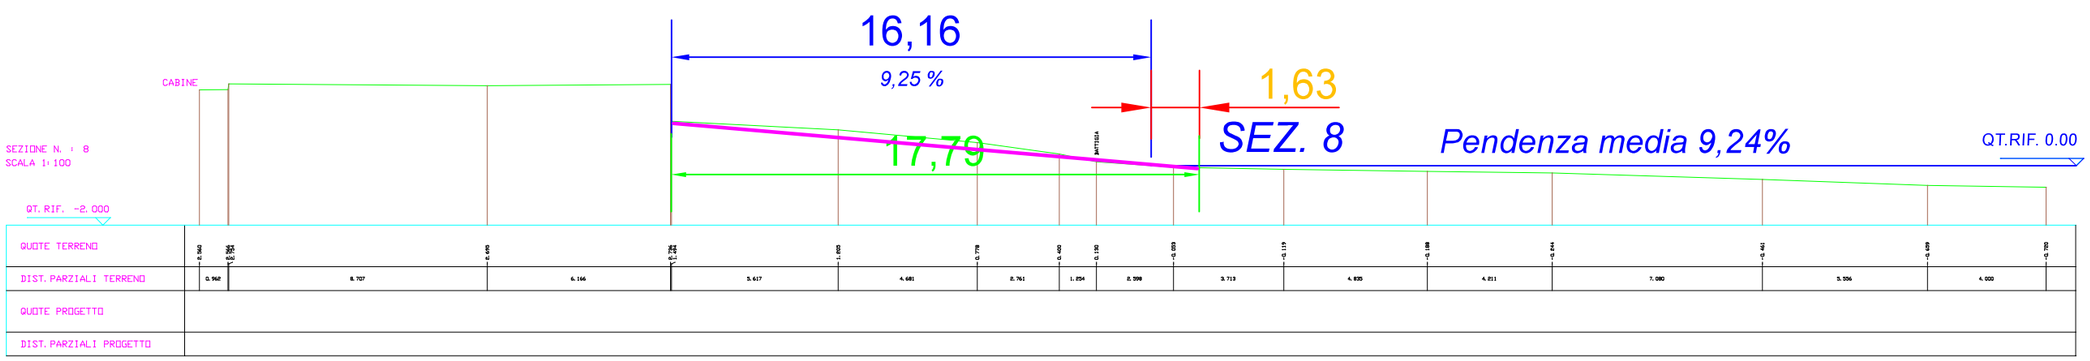


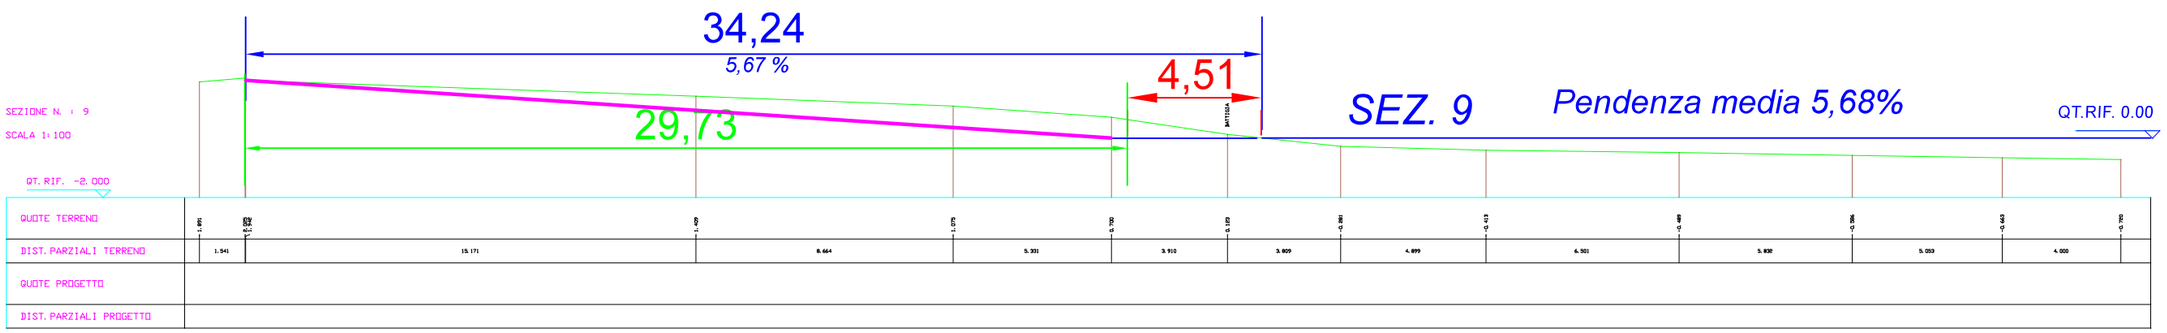


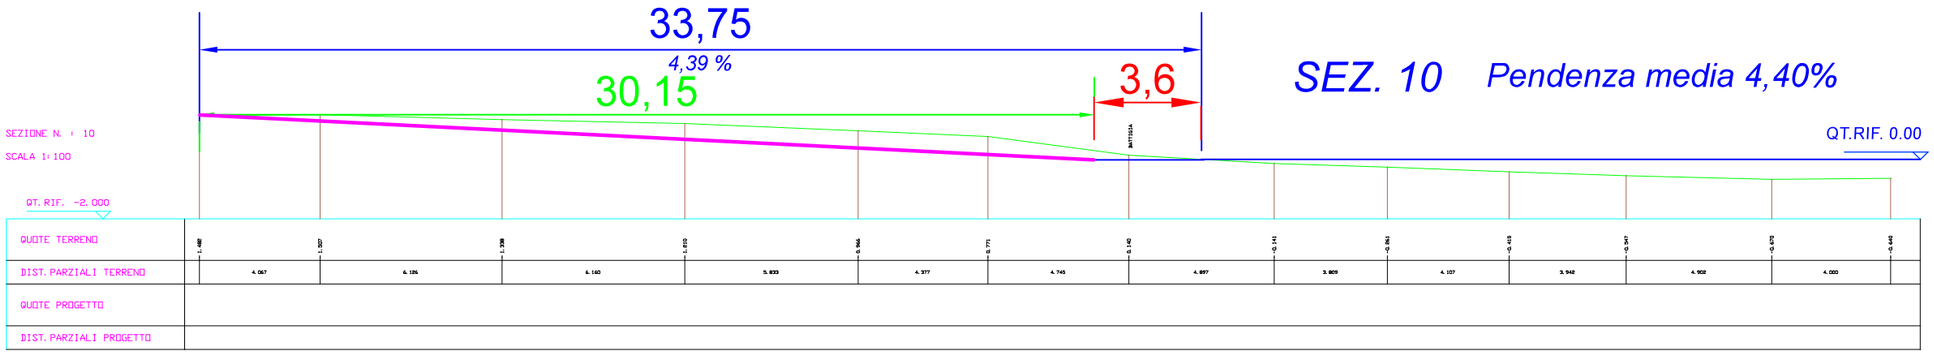


IMPERIA- SPIAGGIA D'ORO

SEZIONI TRASVERSALI CON INDICAZIONE PENDENZA MEDIA DELL'ARENILE E ARRETRAMENTO LINEA DI BATTIGIA TRA AUTUNNO ED ESTATE

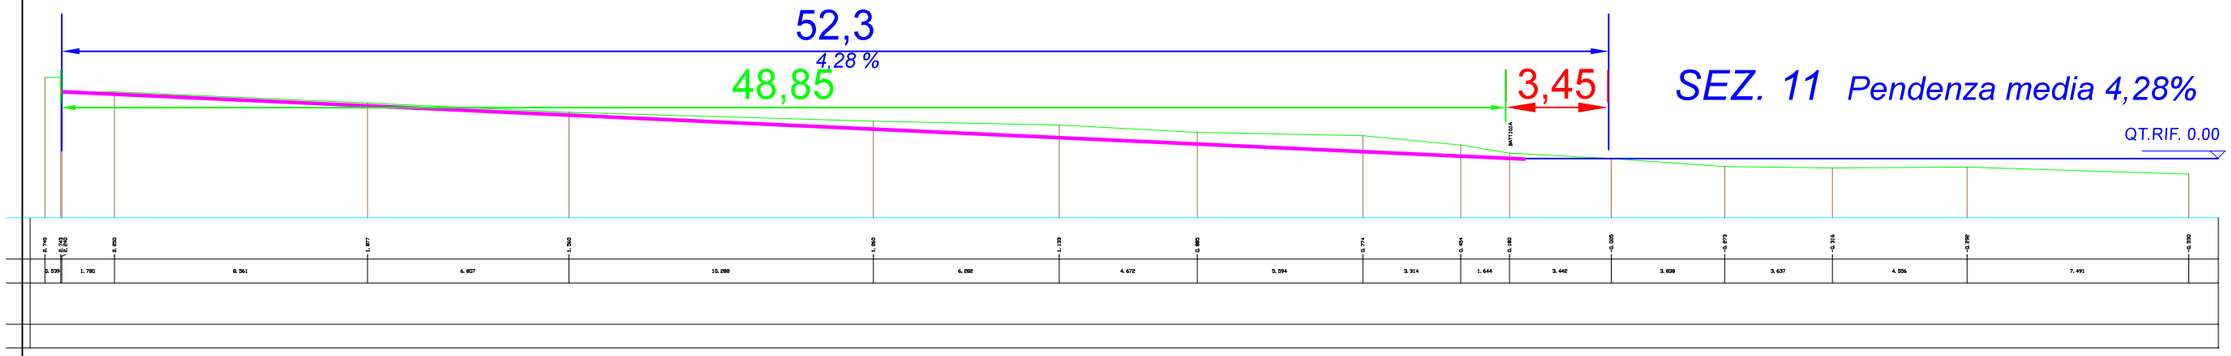

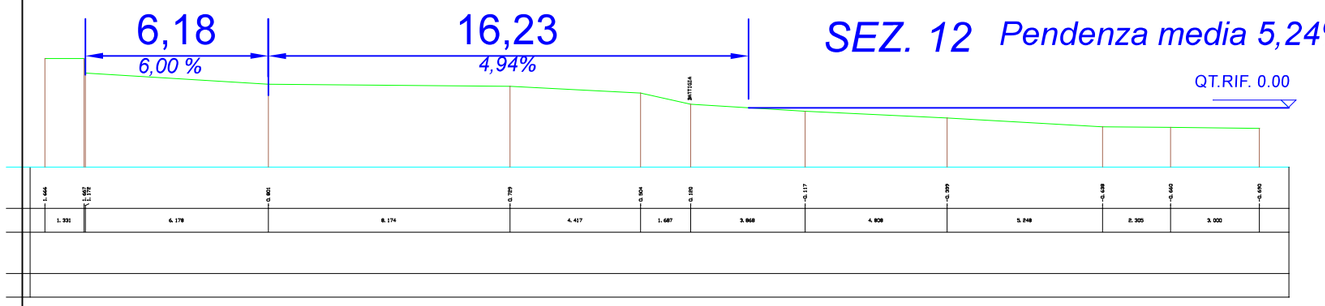

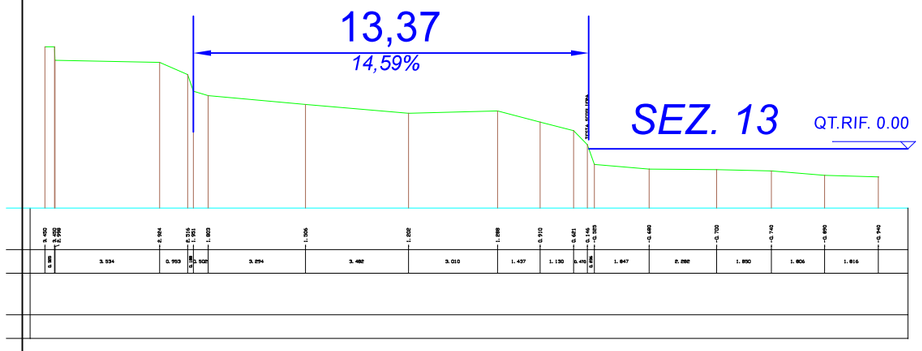

Firmato digitalmente da

mario clemente rossi

C = IT