

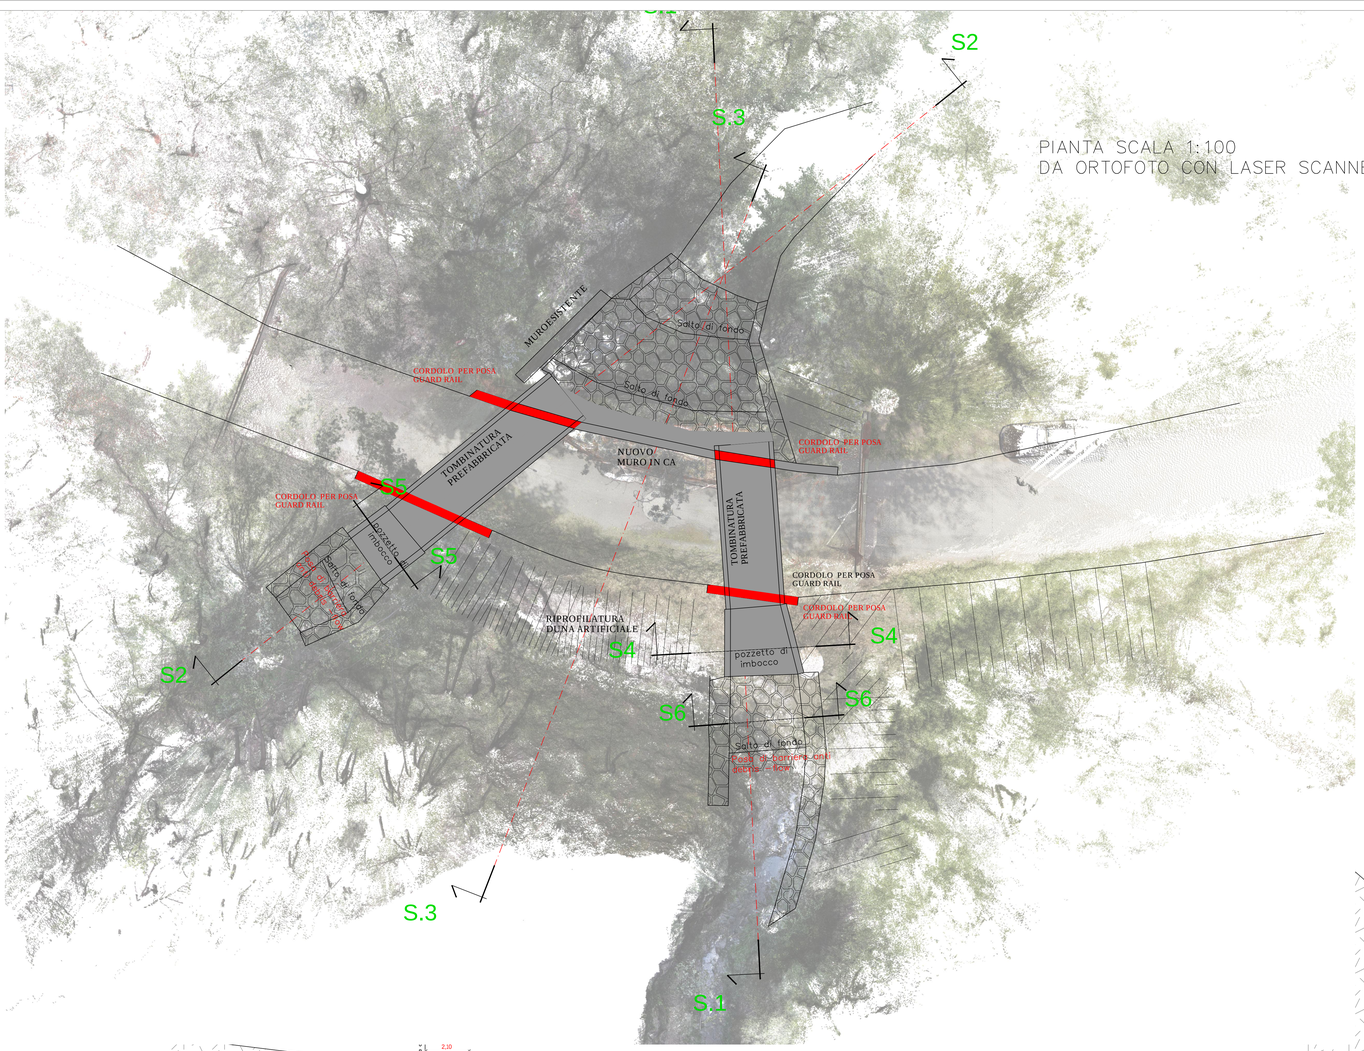



PIANTA SCALA 1:100
DA ORTOFOTO CON LASER SCANNER

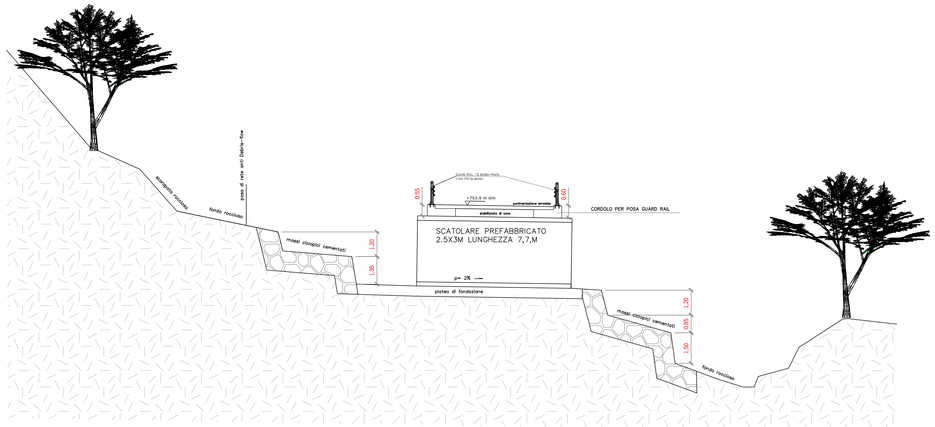


SEZIONE 1 SCALA 1:100

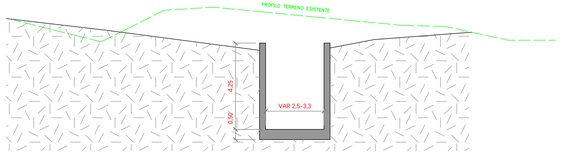


SEZIONE 4 SCALA 1:100

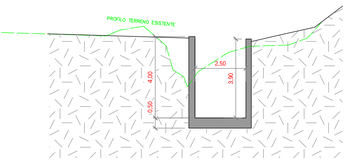


SEZIONE 5 SCALA 1:100

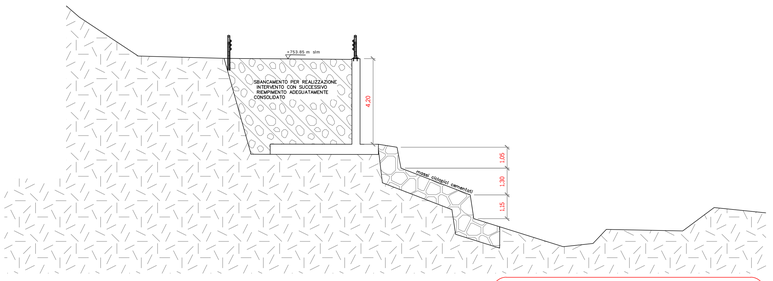

SEZIONE 3 SCALA 1:100

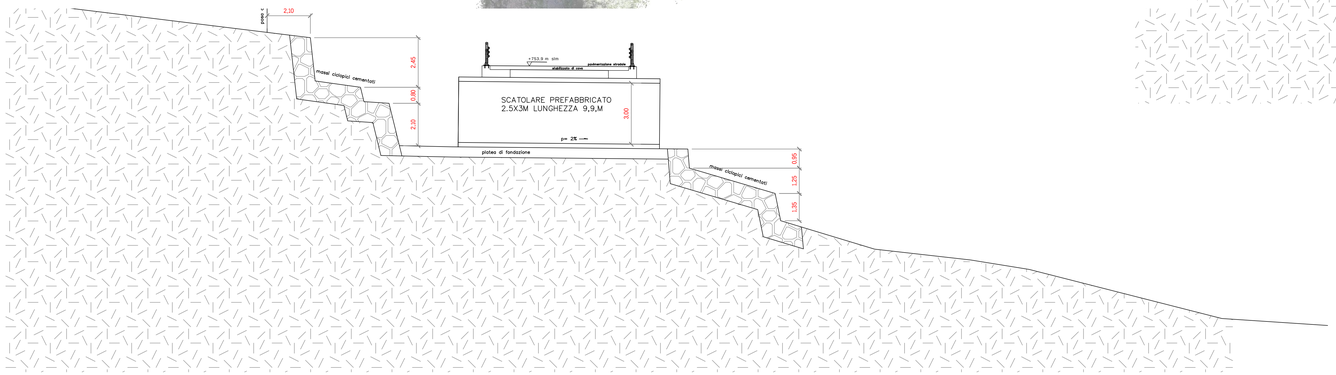

SEZIONE 2 SCALA 1:100

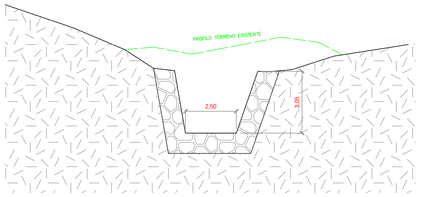

SEZIONE 6 SCALA 1:100

REGIONE LIGURIA

COMUNE DI COSIO D'ARROSCIA

PROVINCIA DI IMPERIA

FERRI GUIDO

DGR 564/2024 - L.R. n.8/2024 art.5 c.2
ATTRAVERSAMENTI STRADALI SP 3
CUP I67H24000330002

Studio Tecnico Associato FERRI – GAZZANO

INGEGNERIA & ARCHITETTURA

IL TECNICO: dott. ing. Guido FERRI

PLANIMETRIA E SEZIONI DI PROGETTO
rev 1

TAVOLA 3

Scala: 1:100

Data : Civezza Giugno 2025

SCALA 1 :50

Studio Tecnico Associato
FERRI - GAZZANO
INGEGNERIA & ARCHITETTURA
sede legale:
Via Dante 15/A
18017 Civezza (IM)
tel. e fax 0183/92673
P.IVA 01217670080

ADEMPIMENTI:

COMMITTENTE:
PROVINCIA DI IMPERIA