



SEZIONI	21	20	19	18	17	16	15	14	13	12	11	10	9	8	7	6	5	4	3	2	1
DISTANZE PARZIALI		1.24		1.20		0.74		0.91		0.64		0.72		0.58		0.48		0.91	0.83	0.99	1.37
DISTANZE PROGRESSIVE	0.00	1.24		2.45		3.19		4.10		4.75		5.47		6.05		6.53		7.44	8.26	9.25	10.62
QUOTE TERRENO	758.82	758.76		758.68		758.52		758.89		757.72		757.28		755.97		755.59		754.66	757.26	757.98	758.56

SEZIONE 1sx
Scala 1:100

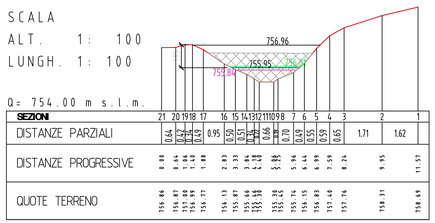


SEZIONI	21	20	19	18	17	16	15	14	13	12	11	10	9	8	7	6	5	4	3	2	1
DISTANZE PARZIALI		0.64		0.42		0.49		0.95		0.55		0.55		0.64		0.78		0.55	0.59	0.65	1.71	1.62
DISTANZE PROGRESSIVE	0.00	0.64		1.06		1.55		2.50		3.05		3.60		4.24		5.02		5.57	6.16	6.81	8.52	10.14
QUOTE TERRENO	756.06	756.01		757.08		756.99		756.77		756.13		755.87		755.66		755.38		755.74	756.15	756.83	757.16	758.31

SEZIONE 2asx
Scala 1:100

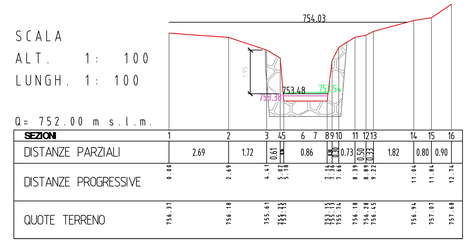


SEZIONI	1	2	3	4	5	6	7	8	9	10	11	12	13	14	15	16
DISTANZE PARZIALI		2.69		1.72		0.61		0.86		0.48	0.73	0.56	0.53	1.82	0.80	0.90
DISTANZE PROGRESSIVE	0.00	2.69		4.41		5.02		5.88		6.36	7.09	7.65	8.18	10.00	10.80	11.70
QUOTE TERRENO	754.37	754.18		755.61		753.36		752.13		752.16	752.16	752.16	752.16	756.94	757.07	757.68

SEZIONE 2bsx
Scala 1:100

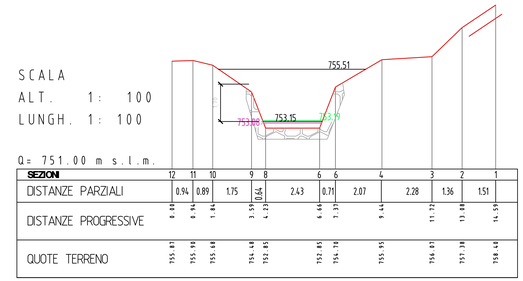


SEZIONI	12	11	10	9	8	7	6	5	4	3	2	1
DISTANZE PARZIALI	0.94	0.89	1.75	0.64	2.43	0.71	2.07	2.28	1.36	1.51		
DISTANZE PROGRESSIVE	0.00	0.94	1.84	3.59	4.23	6.66	7.37	9.44	11.72	13.08	14.59	
QUOTE TERRENO	755.97	755.90	755.68	754.48	752.85	752.85	754.78	755.95	756.67	757.38	758.48	

SEZIONE 3asx
Scala 1:100

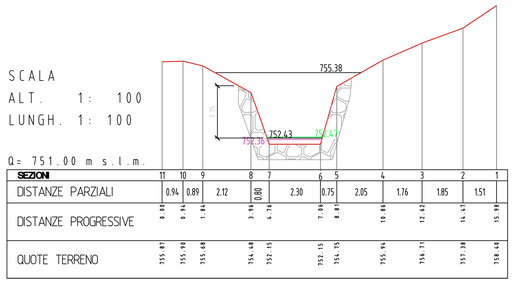


SEZIONI	11	10	9	8	7	6	5	4	3	2	1
DISTANZE PARZIALI	0.94	0.89	2.12	0.80	2.30	0.75	2.05	1.76	1.85	1.51	
DISTANZE PROGRESSIVE	0.00	0.94	1.83	3.95	4.75	7.05	8.01	10.06	11.82	13.67	15.18
QUOTE TERRENO	755.87	755.90	755.68	754.48	752.75	752.15	754.75	755.94	756.71	757.38	758.48

SEZIONE 3bsx
Scala 1:100

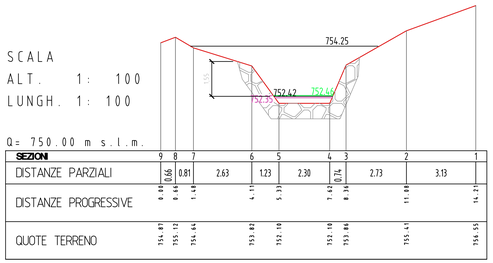


SEZIONI	9	8	7	6	5	4	3	2	1
DISTANZE PARZIALI	0.66	0.81	2.63	1.23	2.30	0.74	2.73	3.13	
DISTANZE PROGRESSIVE	0.00	0.66	1.47	4.11	5.33	7.63	8.36	11.09	14.21
QUOTE TERRENO	754.87	755.12	754.44	753.82	752.70	752.70	753.86	755.41	756.55

SEZIONE 4asx
Scala 1:100

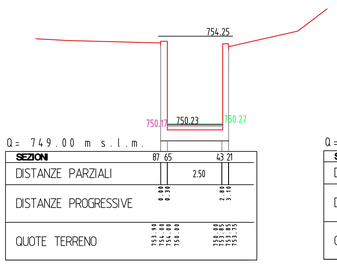


SEZIONI	87	65	43	21
DISTANZE PARZIALI		2.50		
DISTANZE PROGRESSIVE	0.00	2.50	3.00	3.15
QUOTE TERRENO	753.10	753.10	753.95	753.95

SEZ 4sx b
Scala 1:100

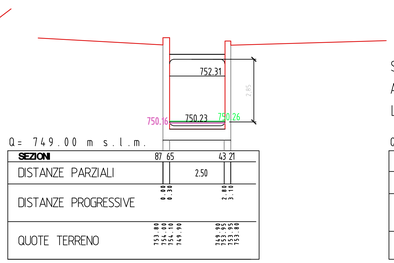


SEZIONI	87	65	43	21
DISTANZE PARZIALI		2.50		
DISTANZE PROGRESSIVE	0.00	2.50	2.65	3.15
QUOTE TERRENO	753.00	753.00	753.95	753.95

SEZ5 sx
Scala 1:100

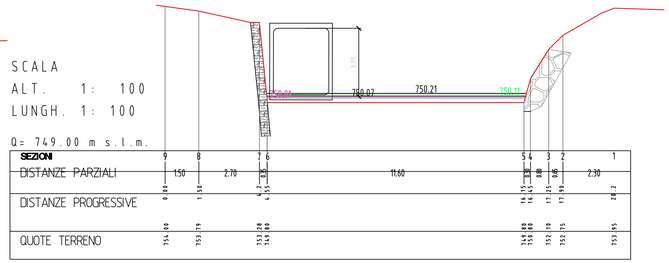


SEZIONI	9	8	7	6	5	4	3	2	1
DISTANZE PARZIALI	1.50	2.70	0.65	11.60	0.48	0.48	0.65	2.30	
DISTANZE PROGRESSIVE	0.00	1.50	4.20	4.85	16.45	16.93	17.58	19.88	26.2
QUOTE TERRENO	754.40	753.79	753.28	753.28	752.78	752.78	752.75	753.95	

SEZ 6 sx
Scala 1:100

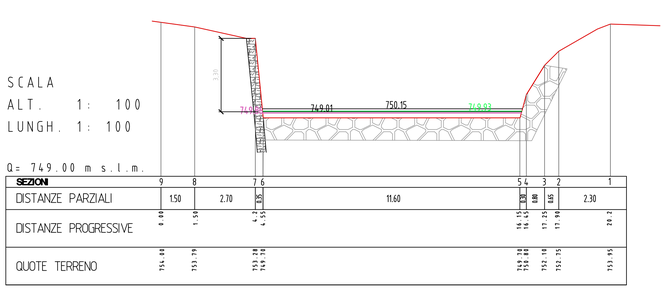


SEZIONI	9	8	7	6	5	4	3	2	1
DISTANZE PARZIALI	1.50	2.70	0.65	11.60	0.48	0.48	0.65	2.30	
DISTANZE PROGRESSIVE	0.00	1.50	4.20	4.85	16.45	16.93	17.58	19.88	26.2
QUOTE TERRENO	754.40	753.79	753.28	753.28	752.78	752.78	752.75	753.95	

SEZ9a
Scala 1:100

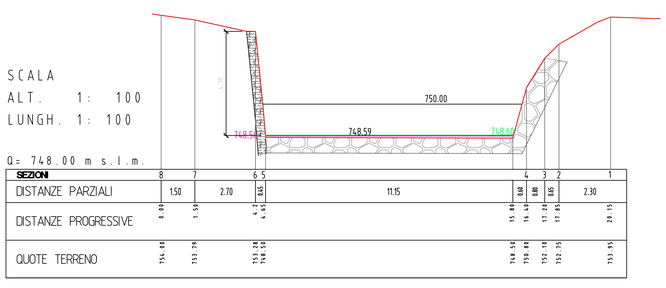


SEZIONI	8	7	6	5	4	3	2	1
DISTANZE PARZIALI	1.50	2.70	0.65	11.95	0.48	0.48	0.65	2.30
DISTANZE PROGRESSIVE	0.00	1.50	4.20	4.85	15.48	16.43	17.22	17.85	20.15
QUOTE TERRENO	754.40	753.79	753.28	752.78	748.59	748.59	752.78	752.75	753.95

SEZ 9b
Scala 1:100

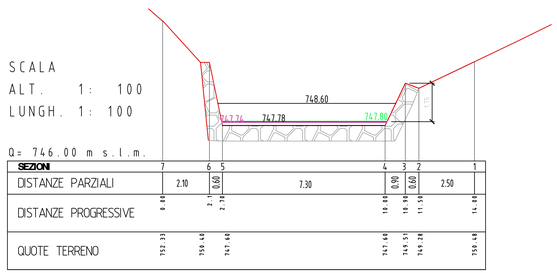


SEZIONI	7	6	5	4	3	2	1
DISTANZE PARZIALI	2.10	0.60	7.30	0.90	0.60	2.50	
DISTANZE PROGRESSIVE	0.00	2.10	2.70	10.00	10.90	11.50	14.00
QUOTE TERRENO	753.33	750.40	747.60	747.60	746.91	746.78	750.40

SEZ 10 a
Scala 1:100

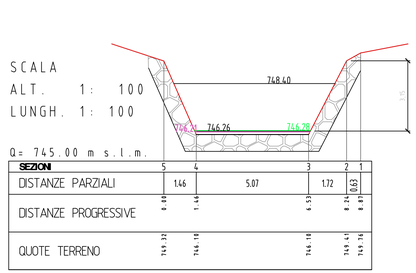

SEZIONI	5	4	3	2	1
DISTANZE PARZIALI	1.46	5.07	1.72	0.67	
DISTANZE PROGRESSIVE	0.00	1.46	6.53	8.24	8.91
QUOTE TERRENO	746.32	746.18	746.18	746.41	746.76

SEZ 10 b
Scala 1:100

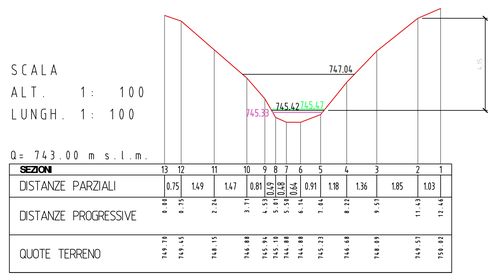

SEZIONI	13	12	11	10	9	8	7	6	5	4	3	2	1
DISTANZE PARZIALI	0.75	1.49	1.47	0.81	0.49	0.48	0.64	0.91	1.18	1.36	1.85	1.03	
DISTANZE PROGRESSIVE	0.00	0.75	2.24	3.71	4.20	5.17	5.65	6.54	7.44	8.62	9.53	11.53	12.44
QUOTE TERRENO	749.78	749.45	748.15	744.88	745.94	745.10	744.88	744.88	745.33	746.68	748.09	749.53	750.02

SEZ 11 b
Scala 1:100

Legenda

rete anti debris-flow

WS 50
WS 200
WS 500
EG 200
Fondale
sponda sx
sponda dx

PROVINCIA DI IMPERIA

COMUNE DI COSIO D'ARROSCIA

DGR 564/2024 - L.R. n.8/2024 art.5 c.2
CEDIMENTI ATTRAVERSAMENTI STRADALI SP 3
CUP I67H24000330002

Studio Tecnico Associato FERRI – GAZZANO
INGEGNERIA & ARCHITETTURA
IL TECNICO: Dott. Ing. Guido FERRI

Torrente "Rio senza nome":
Sezioni Trasversali di Progetto

TAVOLA 7

Scala: 1:100

Data : Civezza Novembre 2024

File:

Studio Tecnico Associato
FERRI - GAZZANO
INGEGNERIA & ARCHITETTURA
sede legale:
Via Dante 15 A
18017 Civezza (IM)
tel. e fax 0183/92673
P.IVA 01217670080

ADEMPIMENTI:

COMMITTENTE:
PROVINCIA DI IMPERIA