
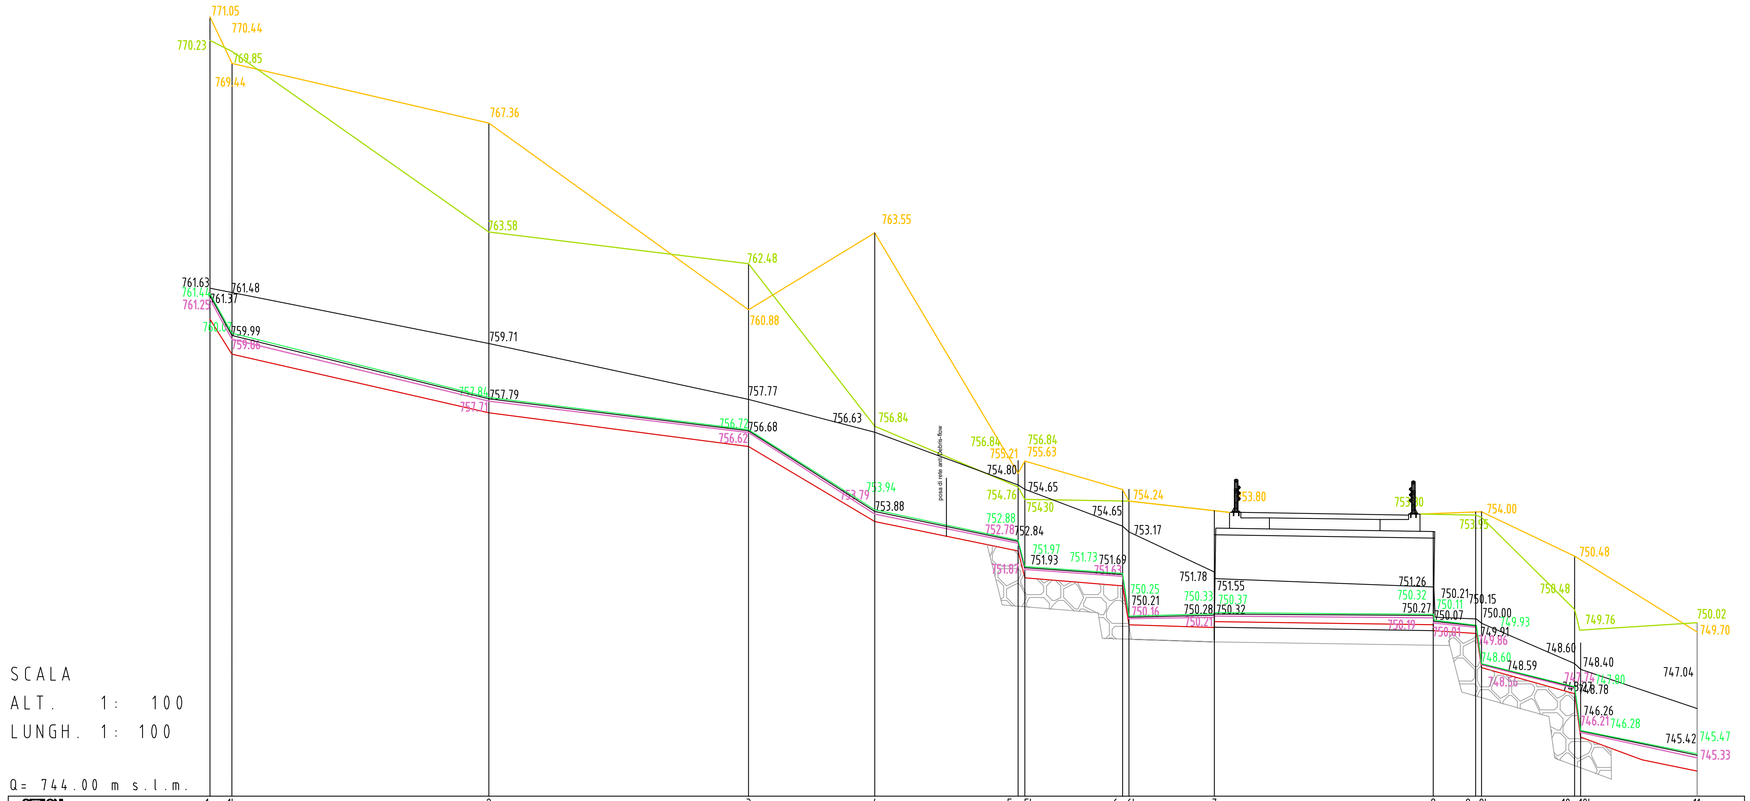



| SEZIONI | 1a | 1b | 2 | 3 | 4 | 5a | 5b | 6a | 6b | 7 | 8 | 9a | 9b | 10a | 10b | 11 |
|---|---|---|---|---|---|---|---|---|---|---|---|---|---|---|---|---|
| DISTANZE PARZIALI | 0.76 | 8.92 | 9.01 | 4.4 | 5.0 | 3.40 | 3.0 | 7.70 | 1.5 | 3.20 | 4.05 | | | | | |
| DISTANZE PROGRESSIVE | 0.00 | 9.68 | 18.69 | 23.09 | 28.09 | 31.49 | 34.49 | 42.59 | 44.09 | 47.29 | 51.34 | | | | | |
| QUOTE TERRENO | 760.55 | 759.34 | 757.30 | 756.13 | 753.53 | 752.31 | 751.31 | 749.90 | 749.80 | 749.70 | 748.50 | 744.87 | | | | |

Torrente "Nuovo Rio":
Profilo Longitudinale
Scala 1:100

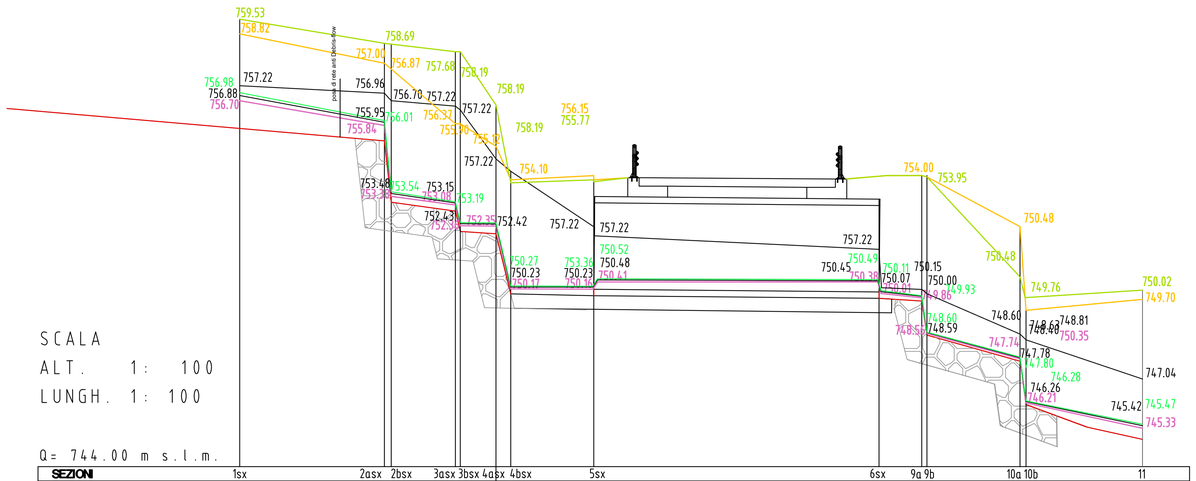


| SEZIONI | 1sx | 2asx | 2bsx | 3asx | 3bsx | 4asx | 4bsx | 5sx | 6sx | 9a | 9b | 10a | 10b | 11 |
|---|---|---|---|---|---|---|---|---|---|---|---|---|---|---|
| DISTANZE PARZIALI | 5.00 | 2.22 | 1.24 | 2.88 | 9.90 | 1.5 | 3.20 | 4.05 | | | | | | |
| DISTANZE PROGRESSIVE | 0.00 | 5.00 | 7.42 | 8.81 | 12.19 | 22.09 | 44.11 | 47.51 | 51.76 | | | | | |
| QUOTE TERRENO | 755.72 | 755.18 | 752.85 | 752.10 | 749.93 | 749.80 | 749.70 | 747.60 | 744.87 | | | | | |

Torrente "Rio Senza Nome"
Profilo Longitudinale
Scala 1:100

## Legenda

- WS 50
- WS 200
- WS 500
- EG 200
- Fondale
- sponda sx
- sponda dx

# PROVINCIA DI IMPERIA

COMUNE DI COSIO D'ARROSCIA

DGR 564/2024 - L.R. n.8/2024 art.5 c.2
CEDIMENTI ATTRAVERSAMENTI STRADALI SP 3
CUP I67H24000330002


Studio Tecnico Associato FERRI – GAZZANO
INGEGNERIA & ARCHITETTURA
IL TECNICO: Dott. Ing. Guido FERRI


*Profilo dei Rii con livelli idrici*
*stato di progetto*

TAVOLA 8

Scala: 1:100

Data : Civezza Ottobre 2024

File:


Studio Tecnico Associato
FERRI - GAZZANO
INGEGNERIA & ARCHITETTURA
sede legale:
Via Dante 15 A
18017 Civezza (IM)
tel. e fax 0183\92673
P.IVA 01217670080


ADEMPIMENTI:

COMMITTENTE:
PROVINCIA DI IMPERIA