


Q= 749.00 m s.l.m.

SEZIONI	87	65		43	21
DISTANZE PARZIALI			2.50		
DISTANZE PROGRESSIVE	0.00	0.30		2.80	3.10
QUOTE TERRENO	753.75	754.14		749.90	753.90
	754.14	754.14		754.14	754.14
	749.90			753.90	


SEZ 7
scala 1:100

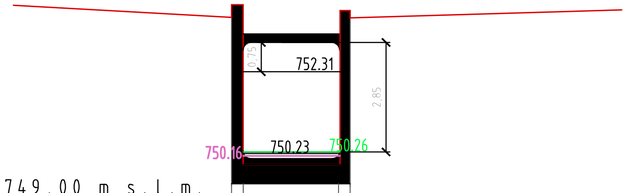

Q= 749.00 m s.l.m.

SEZIONI	87	65		43	21
DISTANZE PARZIALI			2.50		
DISTANZE PROGRESSIVE	0.00	0.30		2.80	3.10
QUOTE TERRENO	753.80	754.00		749.90	749.90
	754.00	754.15		753.95	753.95
	749.90			753.80	

SEZ5 sx
Scala 1:100

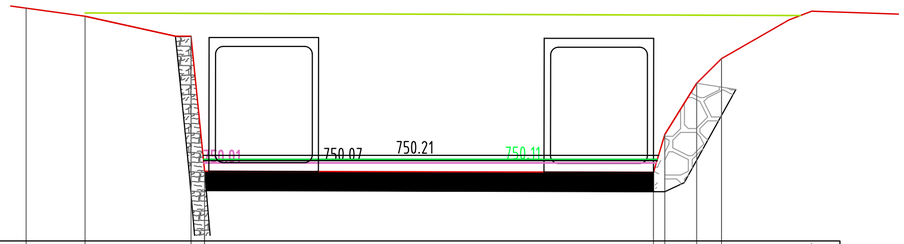

SCALA
ALT. 1: 100
LUNGH. 1: 100
Q= 749.00 m s.l.m.

SEZIONI	9	8	7	6	5	4	3	2	1
DISTANZE PARZIALI	1.50	2.70	0.25	11.60	0.30	0.80	0.65	2.30	
DISTANZE PROGRESSIVE	0.00	1.50	4.20	4.55	16.15	16.45	17.25	17.90	20.20
QUOTE TERRENO	754.00	753.79	753.28	749.80	749.80	750.80	752.10	752.75	753.95

SEZ 8
Scala 1:100

PROVINCIA DI IMPERIA

COMUNE DI COSIO D'ARROSCIA

DGR 564/2024 - L.R. n.8/2024 art.5 c.2
CEDIMENTI ATTRAVERSAMENTI STRADALI SP 3
CUP I67H24000330002

Studio Tecnico Associato FERRI – GAZZANO
INGEGNERIA & ARCHITETTURA
IL TECNICO: Dott. Ing. Guido FERRI

Sezioni di imbocco e sbocco
stato di progetto

TAVOLA 9

Scala: 1:100

Data : Civezza Novembre 2024

File:

Studio Tecnico Associato
FERRI - GAZZANO
INGEGNERIA & ARCHITETTURA
sede legale:
Via Dante 15 A
18017 Civezza (IM)
tel. e fax 0183\92673
P.IVA 01217670080

ADEMPIMENTI:

COMMITTENTE:
PROVINCIA DI IMPERIA